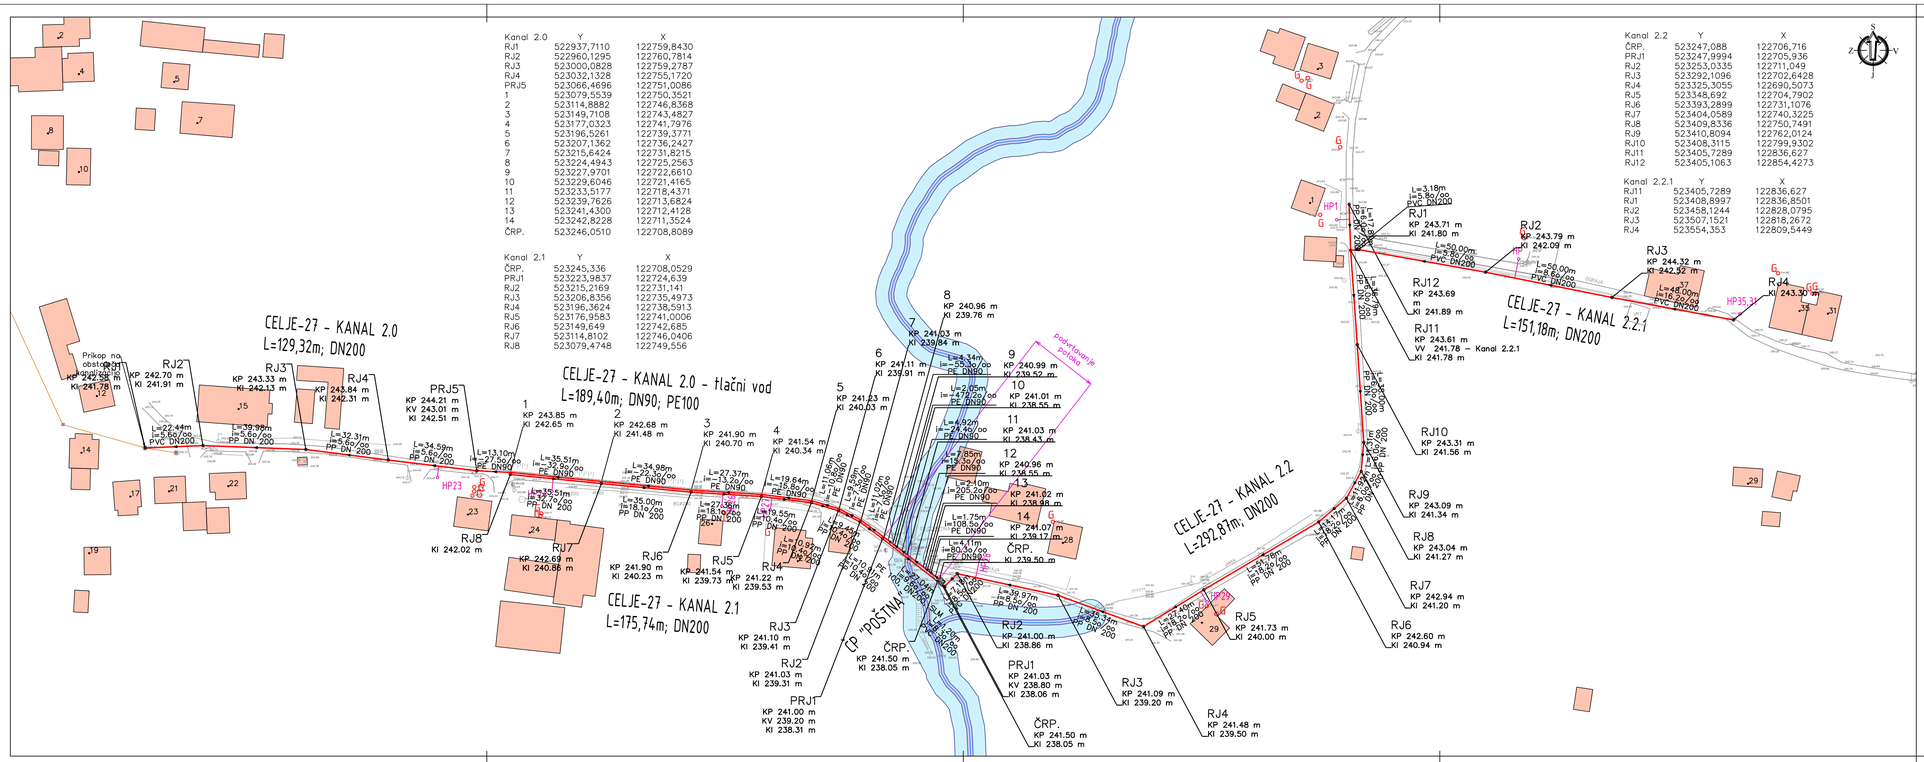


Kanal 2.0	Y	X
RJ1	522937,7110	122759,8430
RJ2	522960,1295	122760,7814
RJ3	523000,0828	122759,2787
RJ4	523032,1328	122755,1720
PRJ5	523066,4696	122751,0086
1	523079,5539	122750,3521
2	523114,8882	122746,8368
3	523149,7108	122743,4827
4	523177,0323	122741,7976
5	523196,5261	122739,3771
6	523207,1362	122736,2427
7	523215,6424	122731,8215
8	523224,4943	122725,2563
9	523227,9701	122722,6610
10	523229,6046	122721,4165
11	523233,5177	122718,4371
12	523239,7626	122713,6824
13	523241,4300	122712,4128
14	523242,8228	122711,3524
ČRP.	523246,0510	122708,8089

Kanal 2.1	Y	X
ČRP.	523245,336	122708,0529
PRJ1	523223,9837	122724,639
RJ2	523215,2169	122731,141
RJ3	523206,8356	122735,4973
RJ4	523196,3624	122738,5913
RJ5	523176,9583	122741,0006
RJ6	523149,649	122742,685
RJ7	523114,8102	122746,0406
RJ8	523079,4748	122749,556

Kanal 2.2	Y	X
ČRP.	523247,088	122706,716
PRJ1	523247,9994	122705,936
RJ2	523253,0335	122711,049
RJ3	523292,1096	122702,6428
RJ4	523325,3055	122690,5073
RJ5	523348,692	122704,7902
RJ6	523393,2899	122731,1076
RJ7	523404,0589	122740,3225
RJ8	523409,8336	122750,7491
RJ9	523410,8094	122762,0124
RJ10	523408,3115	122799,9302
RJ11	523405,7289	122836,627
RJ12	523405,1063	122854,4273

Kanal 2.2.1	Y	X
RJ11	523405,7289	1228.36,627
RJ1	523408,8997	122836,8501
RJ2	523458,1244	122828,0795
RJ3	523507,1521	122818,2672
RJ4	523554,353	122809,5449

LEGENDA:

PROJEKTIRANO:

- *PREDVIDENA KANALIZACIJA*
- *PREDVIDEN TLAČNI VOD*
- HP21 *PREDVIDEN HP - KANALIZACIJA*

OBSTOJEČE:

- *MEŠANA KANALIZACIJA*
- *OBSTOJEČA GREZNICA*
- *OS VODOTOKA*
- *VODNO ZEMLJIŠČE - 1m od osi vodotoka*
- *PRIOBALNO ZEMLJIŠČE - 5m od roba vodnega zemljišča*

Št. projekta:	Opis sprememb:	Datum:	Podpis:

Investor:
MESTNA OBČINA CELJE
Trg celjskih knezov 9
3000 Celje

Izvajalec:
HIDROSVET
IZS 2211

Objekt:
IZGRADNJA MANJKAJOČE JAVNE KANALIZACIJE V OBMOČJU OBRTNE CESTE – STRANSKE VEJE – PODPROJEKT 27 – OBRTNA 2 S ČRPALIŠČEM
Kanal 2.0, Kanal 2.1, Kanal 2.2, Kanal 2.2.1 in črpališče ČP Poštna

Naslov risbe:
OBRTNA – 2
SITUACIJA KANALIZACIJE Z ZAKOLIČBO

Merilo: M 1:1000 | Št.risbe: G.1.3

	Ime:	Id. št.	Datum:	Podpis:
Vodja projekta:	Branko Skuršnik	IZS G-0246	15.04.2021	
Pooblaščeni inženir:	Zvone Mikloška	IZS G-9339	15.04.2021	
Sodelavec projekta:	Matjaž Zemljak		15.04.2021	

Št. projekta:	Št. načrta:	Faza:	Datum:	Šifra projektne dokumentacije:
141-2/18	141-2/18-2.1	PZI	april 2021	