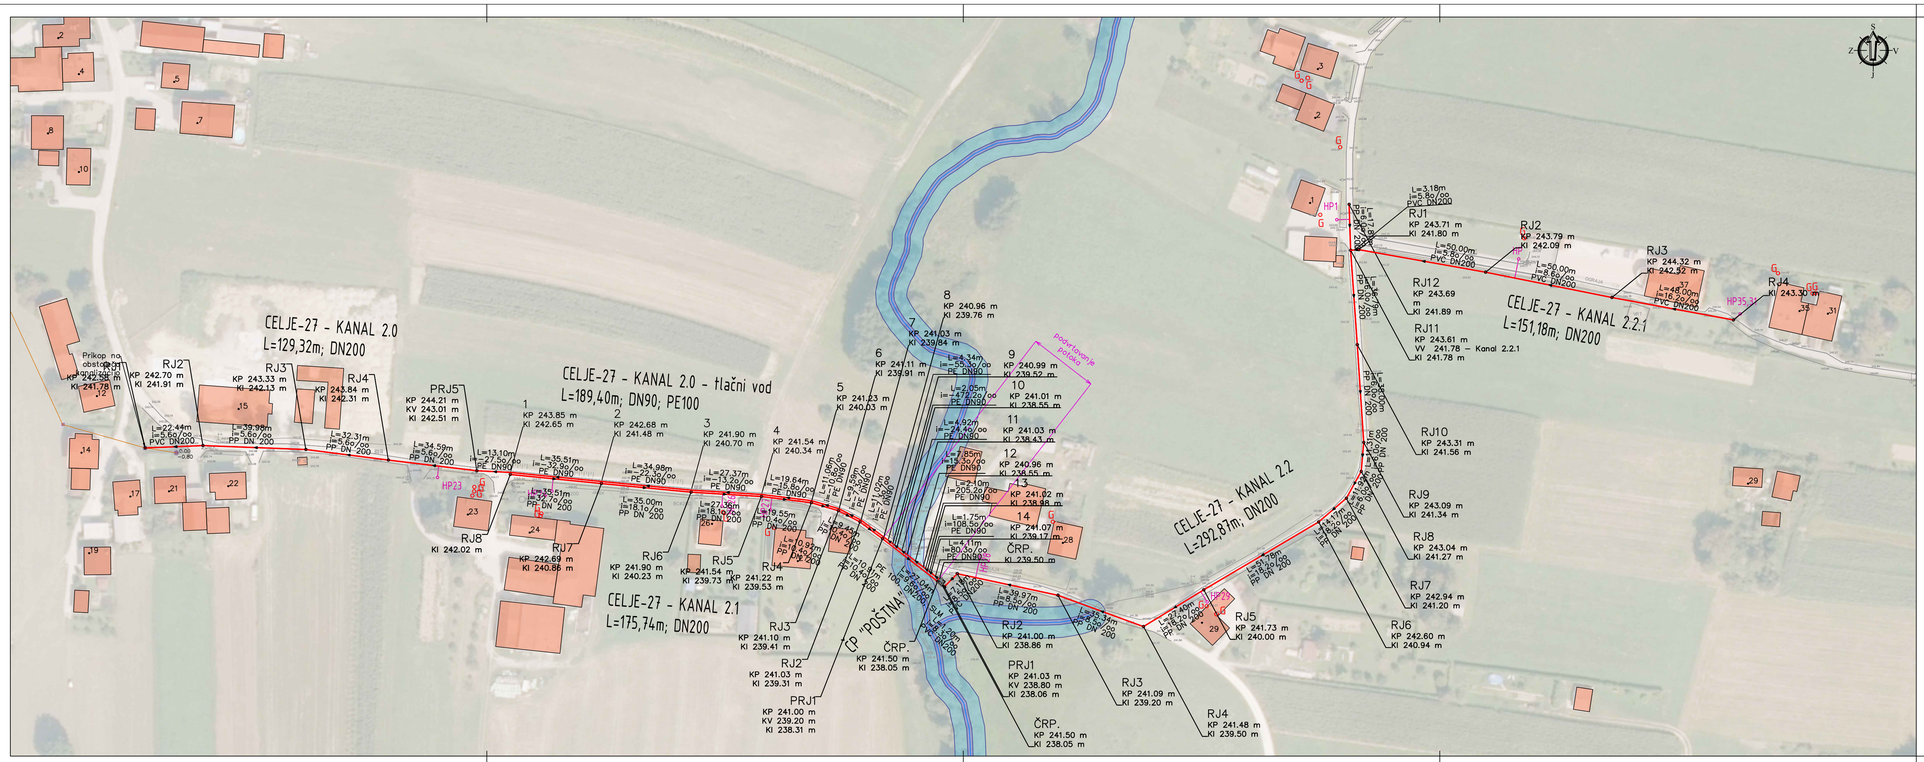

CELJE-27 - KANAL 2.0
L=129,32m; DN200
CELJE-27 - KANAL 2.0 - tlačni vod
L=189,40m; DN90; PE100
CELJE-27 - KANAL 2.1
L=175,74m; DN200
CELJE-27 - KANAL 2.2
L=292,87m; DN200
CELJE-27 - KANAL 2.2.1
L=151,18m; DN200
Prikop na obstoječi jašek
KP 242.58 m
KI 241.78 m
RJ2
KP 242.70 m
KI 241.91 m
RJ3
KP 243.33 m
KI 242.13 m
RJ4
KP 243.84 m
KI 242.31 m
RJ8
KI 242.02 m
RJ7
KP 242.69 m
KI 240.86 m
PRJ5
KP 244.21 m
KV 243.01 m
KI 242.51 m
RJ6
KP 241.90 m
KI 240.23 m
RJ5
KP 241.54 m
KI 239.73 m
RJ4
KP 241.22 m
KI 239.53 m
RJ3
KP 241.10 m
KI 239.41 m
RJ2
KP 241.03 m
KI 239.31 m
PRJ1
KP 241.00 m
KV 239.20 m
KI 238.31 m
ČP "POŠTNA"
KP 241.50 m
KI 238.05 m
ČRP.
KP 241.50 m
KI 238.05 m
RJ2
KP 241.00 m
KI 238.86 m
PRJ1
KP 241.03 m
KV 238.80 m
KI 238.06 m
RJ3
KP 241.09 m
KI 239.20 m
RJ4
KP 241.48 m
KI 239.50 m
RJ5
KP 241.73 m
KI 240.00 m
RJ6
KP 242.60 m
KI 240.94 m
RJ7
KP 242.94 m
KI 241.20 m
RJ8
KP 243.04 m
KI 241.27 m
RJ9
KP 243.09 m
KI 241.34 m
RJ10
KP 243.31 m
KI 241.56 m
RJ11
KP 243.61 m
VV 241.78 – Kanal 2.2.1
KI 241.78 m
RJ12
KP 243.69 m
KI 241.89 m
RJ1
KP 243.71 m
KI 241.80 m
RJ2
KP 243.79 m
KI 242.09 m
RJ3
KP 244.32 m
KI 242.52 m
RJ4
KP 244.30 m
KI 243.30 m
ČRP.
KP 241.50 m
KI 238.05 m
poskrbljeno polno
HP1
HP21
HP23
HP35.3
L=3,18m
i=5,50/oo
PVC DN200
L=50,00m
i=2,60/oo
PVC DN200
L=50,00m
i=8,60/oo
PVC DN200
L=48,20m
i=16,20/oo
PVC DN200
L=22,44m
i=5,60/oo
PVC DN200
L=39,98m
i=5,60/oo
PP DN 200
L=32,31m
i=5,60/oo
PP DN 200
L=34,59m
i=5,60/oo
PP DN 200
L=13,10m
i=27,50/oo
PE DN90
L=35,51m
i=32,90/oo
PE DN90
L=35,51m
i=37,70/oo
PP DN 200
L=34,98m
i=22,30/oo
PE DN90
L=35,00m
i=18,10/oo
PP DN 200
L=27,37m
i=13,20/oo
PE DN90
L=27,36m
i=18,10/oo
PP DN 200
L=19,64m
i=16,80/oo
PE DN90
L=19,55m
i=10,40/oo
PP DN 200
L=19,94m
i=16,80/oo
PP DN 200
L=4,34m
i=55,30/oo
PE DN90
L=2,05m
i=473,20/oo
PE DN90
L=4,92m
i=24,40/oo
PE DN90
L=7,85m
i=15,30/oo
PE DN90
L=2,10m
i=205,20/oo
PE DN90
L=1,75m
i=108,50/oo
PE DN90
L=4,11m
i=80,30/oo
PE DN90
L=39,97m
i=2,50/oo
PP DN 200
L=2,40m
i=16,70/oo
PP DN 200
L=2,40m
i=16,70/oo
PP DN 200
L=2,34m
i=8,50/oo
PP DN 200
L=4,28m
i=8,50/oo
PP DN 200
L=4,17m
i=8,50/oo
PP DN 200
L=4,24m
i=8,50/oo
PP DN 200
L=4,24m
i=8,50/oo
PP DN 200
L=4,24