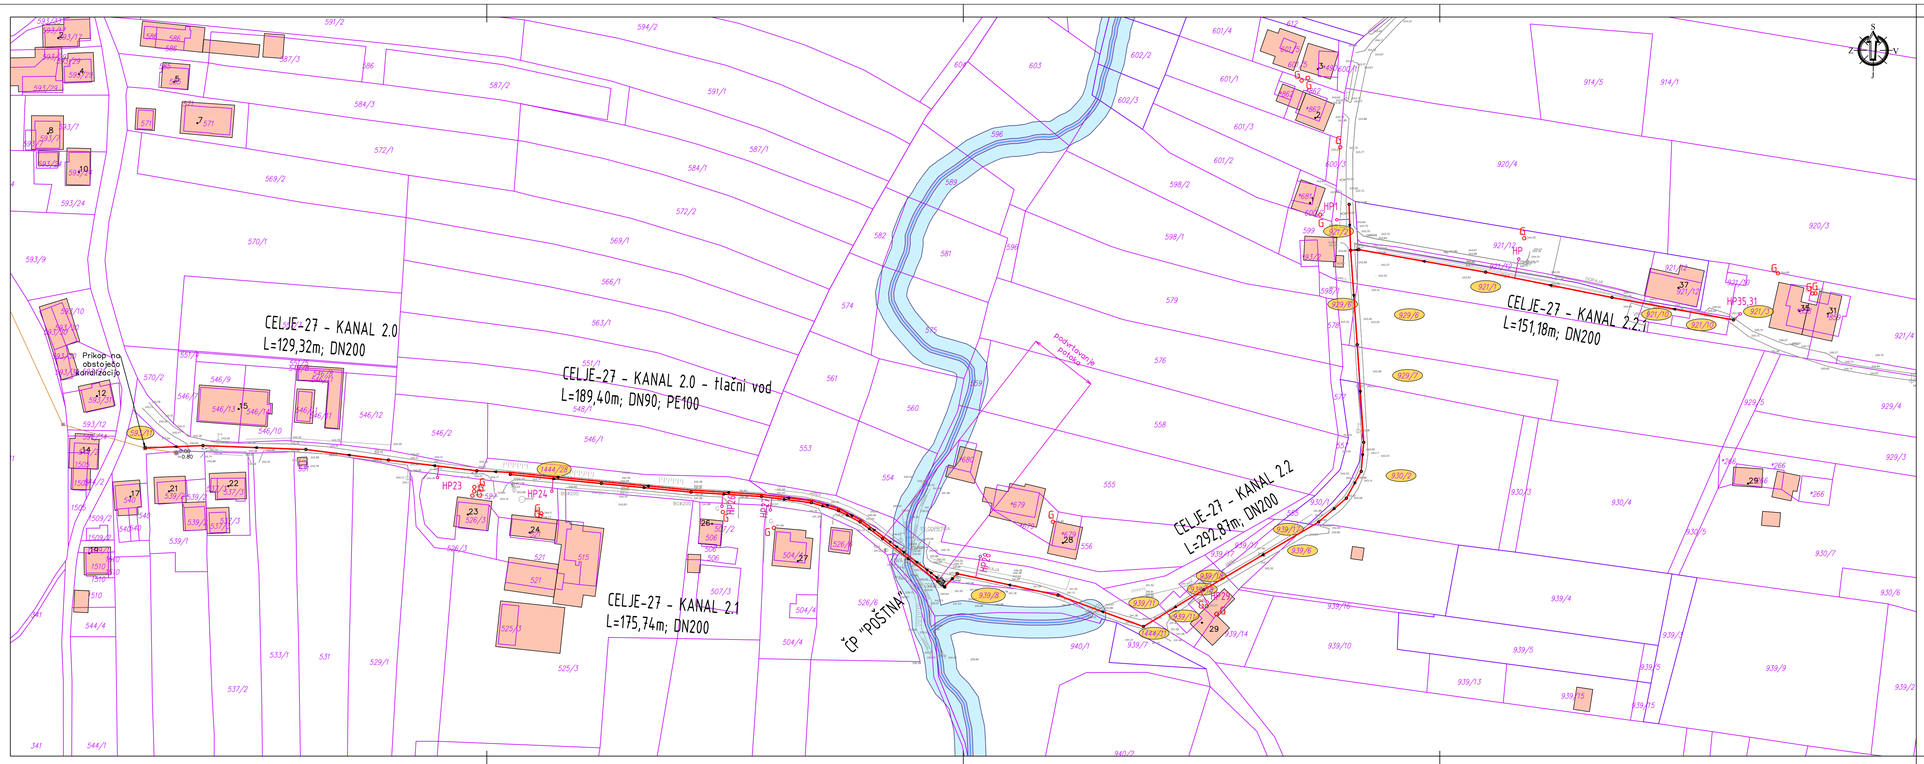


LEGENDA:

PROJEKTIRANO:
- PREDVIDENA KANALIZACIJA
- PREDVIDEN TLAČNI VOD
- HP21 PREDVIDEN HP - KANALIZACIJA

OBSTOJEČE:
- MEŠANA KANALIZACIJA
- G OBSTOJEČA GREZNICA
- PARCELNA MEJA
- UREJENA MEJA
- 921/7 PRIZADETA PARCELA
- OS VODOTOKA
- VODNO ZEMLJIŠČE - 1m od osi vodotoka
- PRIOBALNO ZEMLJIŠČE - 5m od roba vodnega zemljišča

Št. projekta:	Opis sprememb:	Datum:	Podpis:

Investor:
MESTNA OBČINA CELJE
Trg celjskih knezov 9
3000 Celje

Izvajalec:
HIDROSVET
IZS 2211

Objekt:
IZGRADNJA MANJKAJOČE JAVNE KANALIZACIJE V OBMOČJU OBRTNE CESTE - STRANSKE VEJE - PODPROJEKT 27 - OBRTNA 2 S ČRPALIŠČEM
Kanal 2.0, Kanal 2.1, Kanal 2.2, Kanal 2.2.1 in črpališče ČP Poštna

Naslov risbe:
OBRTNA - 2
SITUACIJA KANALIZACIJE - DKN

Merilo: M 1:1000 | Št.risbe: G.1.4

	Ime:	Id. št.	Datum:	Podpis:
Vodja projekta:	Branko Skuhnik	IZS G-0246	15.04.2021	
Pooblaščeni inženir:	Zvone Mikloška	IZS G-9339	15.04.2021	
Sodelavec projekta:	Matjaž Zemljak		15.04.2021	

Št. projekta:	Št. načrta:	Faza:	Datum:	Šifra projektne dokumentacije:
141-2/18	141-2/18-2.1	PZI	april 2021	