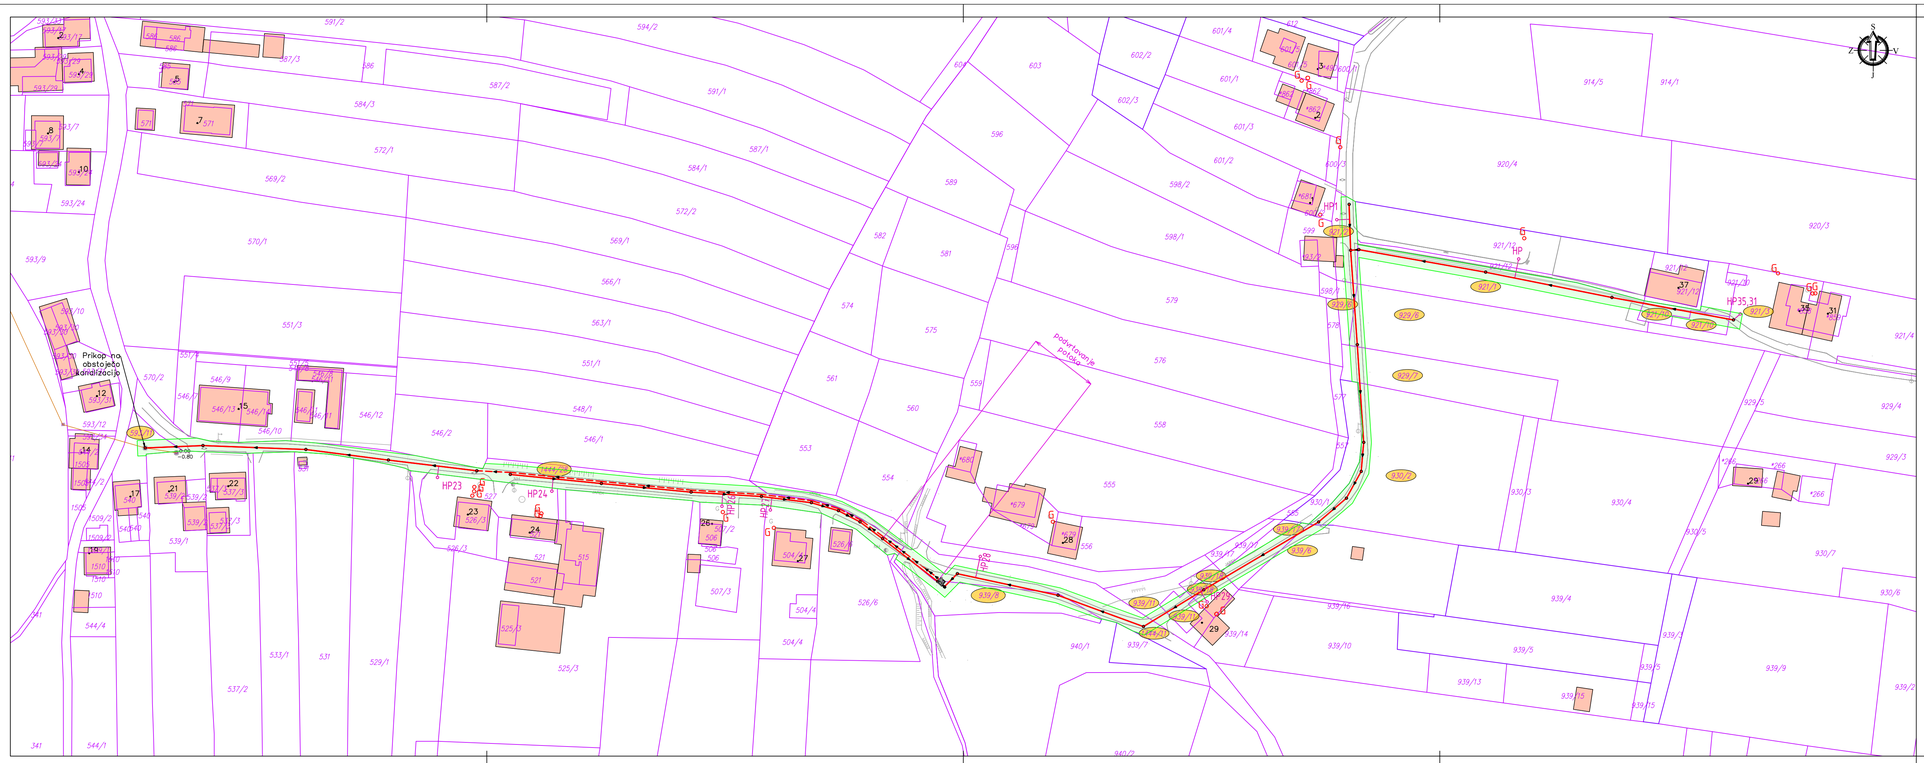


LEGENDA:

PROJEKTIRANO:

- PREDVIDENA KANALIZACIJA
- PREDVIDEN TLAČNI VOD
- HP21 — PREDVIDEN HP - KANALIZACIJA
- OBMOČJE GRADBIŠČA

OBSTOJEČE:

- MEŠANA KANALIZACIJA
- G — OBSTOJEČA GREZNICA
- PARCELNA MEJA
- UREJENA MEJA
- 921/7 — PRIZADETA PARCELA

Št. projekta:	Opis sprememb:	Datum:	Podpis:

Investor:

MESTNA OBČINA CELJE
Trg celjskih knezov 9
3000 Celje

Izvajalec:

HIDROSVET

IZS 2211

Objekt:

IZGRADNJA MANJKAJOČE JAVNE KANALIZACIJE V OBMOČJU OBRTNE CESTE – STRANSKE VEJE – PODPROJEKT 29 – OBRTNA 2 S ČRPALIŠČEM

Kanal 2.0, Kanal 2.1, Kanal 2.2, Kanal 2.2.1 in črpališče ČP Poštna

Naslov risbe:

OBRTNA – 2
SITUACIJA OBMOČJA GRADBIŠČA

Merilo: M 1:1000 | Št.risbe: G.1.6

	Ime:	Id. št.	Datum:	Podpis:
Vodja projekta:	Branko Skuťnik	IZS G-0246	15.04.2021	
Pooblaščeni inženir:	Zvone Mikloška	IZS G-9339	15.04.2021	
Sodelavec projekta:	Matjaž Zemljak		15.04.2021	

Št. projekta:	Št. načrta:	Faza:	Datum:	Šifra projektne dokumentacije:
141-2/18	141-2/18-2.1	PZI	april 2021	