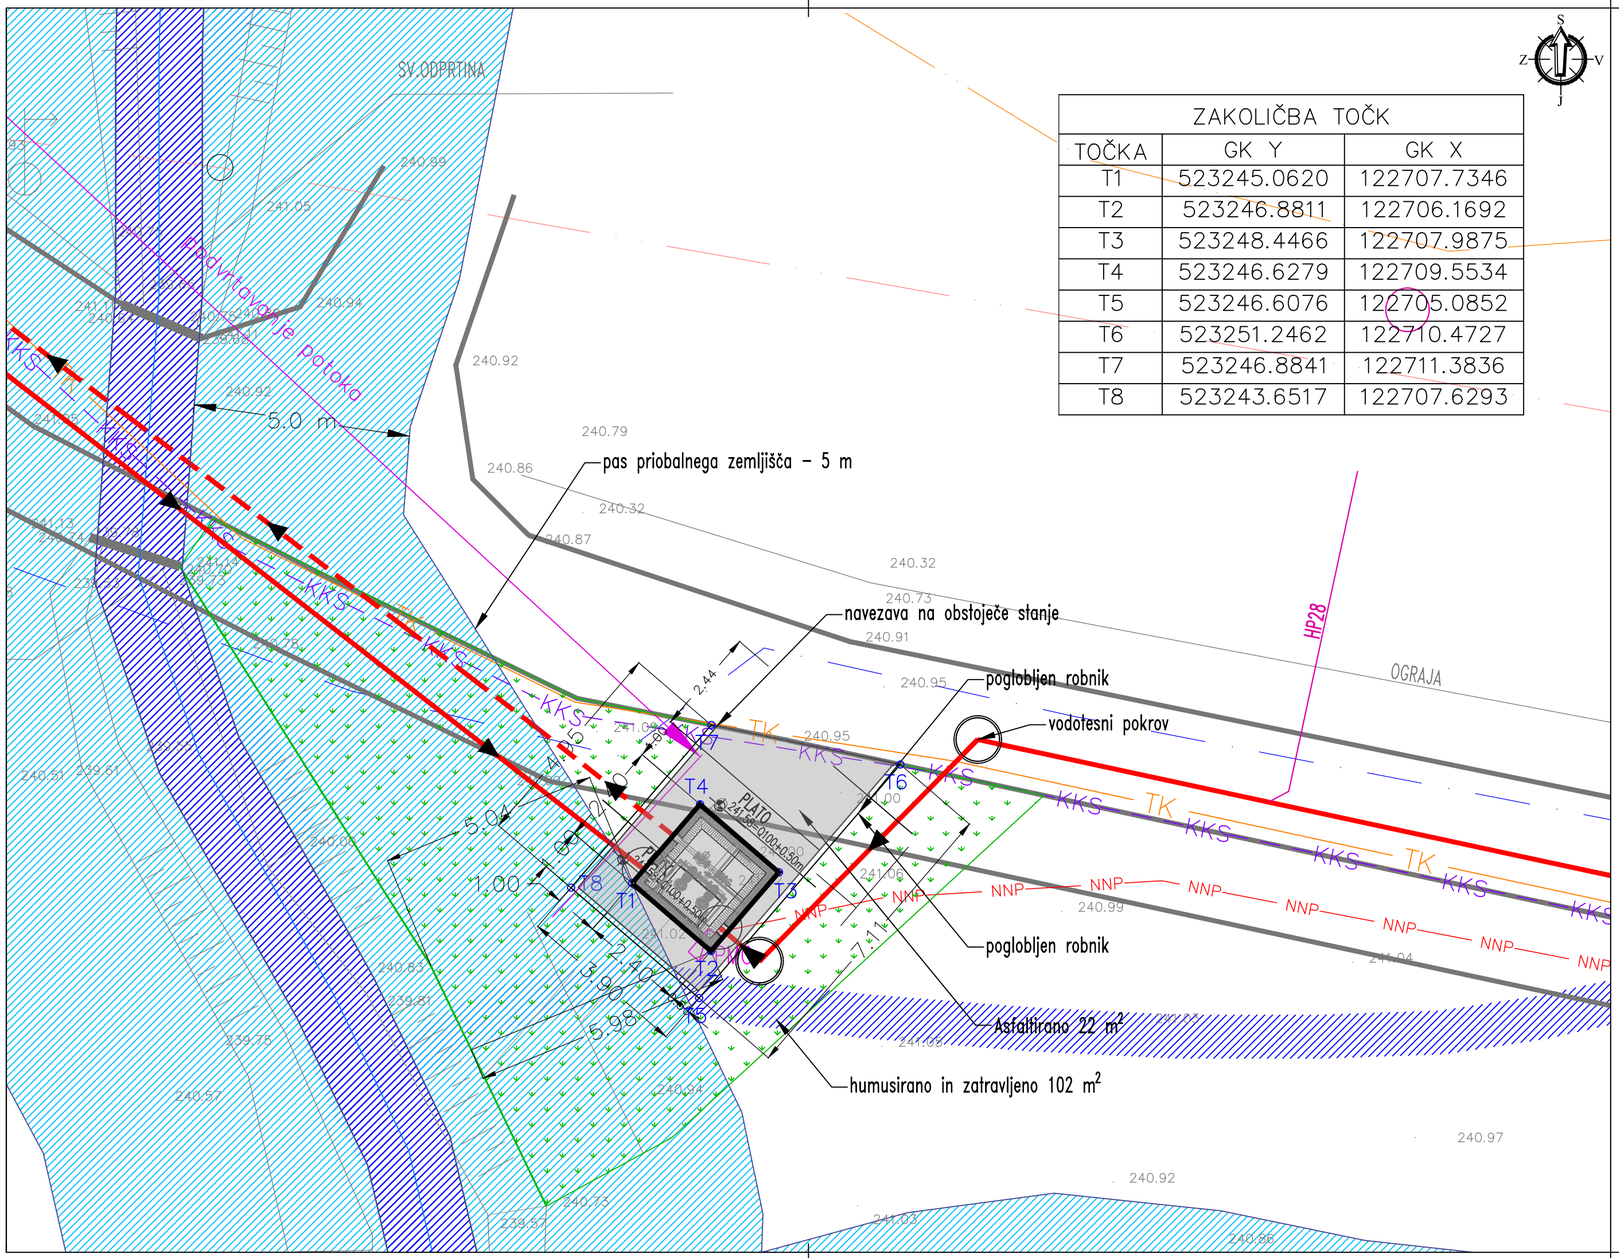


ZAKOLIČBA TOČK		
TOČKA	GK Y	GK X
T1	523245.0620	122707.7346
T2	523246.8811	122706.1692
T3	523248.4466	122707.9875
T4	523246.6279	122709.5534
T5	523246.6076	122705.0852
T6	523251.2462	122710.4727
T7	523246.8841	122711.3836
T8	523243.6517	122707.6293

LEGENDA:

PROJEKTIRANO:

- PREDVIDENA KANALIZACIJA
- PREDVIDEN TLAČNI VOD

OBSTOJEČE:

- VODOVOD
- ELEKTRIKA NN ZRAČNA TRASA
- TELEKOMUNIKACIJE
- PLINOVOD

PREDVIDENO:

- NNP — PREDVIDEN NN ELEKTRO PRIKLJUČEK ČRPALIŠČA
- TK — TELEKOMUNIKACIJE
- KKS — KATV VOD

VAROVALNA OBMOČJA IN PASOVI:

- OS VODOTOKA
- VODNO ZEMLJIŠČE - 1 m od osi vodotoka
- PRIOBALNO ZEMLJIŠČE - 5 m od roba vodnega zemljišča

Št. projekta:	Opis spremembe:	Datum:	Podpis:

Investitor:
MESTNA OBČINA CELJE
Trg celjskih knezov 9
3000 Celje

Objekt:
IZGRADNJA MANJKAJOČE JAVNE KANALIZACIJE V OBMOČJU OBRTNE CESTE - STRANSKE VEJE - PODPROJEKT 27 - OBRTNA 2 S ČRPALIŠČEM
Kanal 2.0, Kanal 2.1, Kanal 2.2, Kanal 2.2.1 in črpališče ČP Poštna

Izvajalec:
IZS 2211
HIDROSVET

Naslov risbe:
ČRPALIŠČE "POŠTNA"
SITUACIJA ZUNANJE UREDITVE ČRPALIŠČA

Merilo: M 1:10 | Št.risbe: G.3.1

	Ime:	Id. št.	Datum:	Podpis:
Vodja projekta:	Branko Skutnik	IZS G-0246	15.04.2021	
Pooblaščeni inženir:	Zvone Mikloška	IZS G-9339	15.04.2021	
Sodelavec projekta:	Matjaž Zemljak		15.04.2021	

Št. projekta:	Št. načrta:	Faza:	Datum:	Šifra projektne dokumentacije:
141-2/18	141-2/18-2.1	PZI	april 2021	