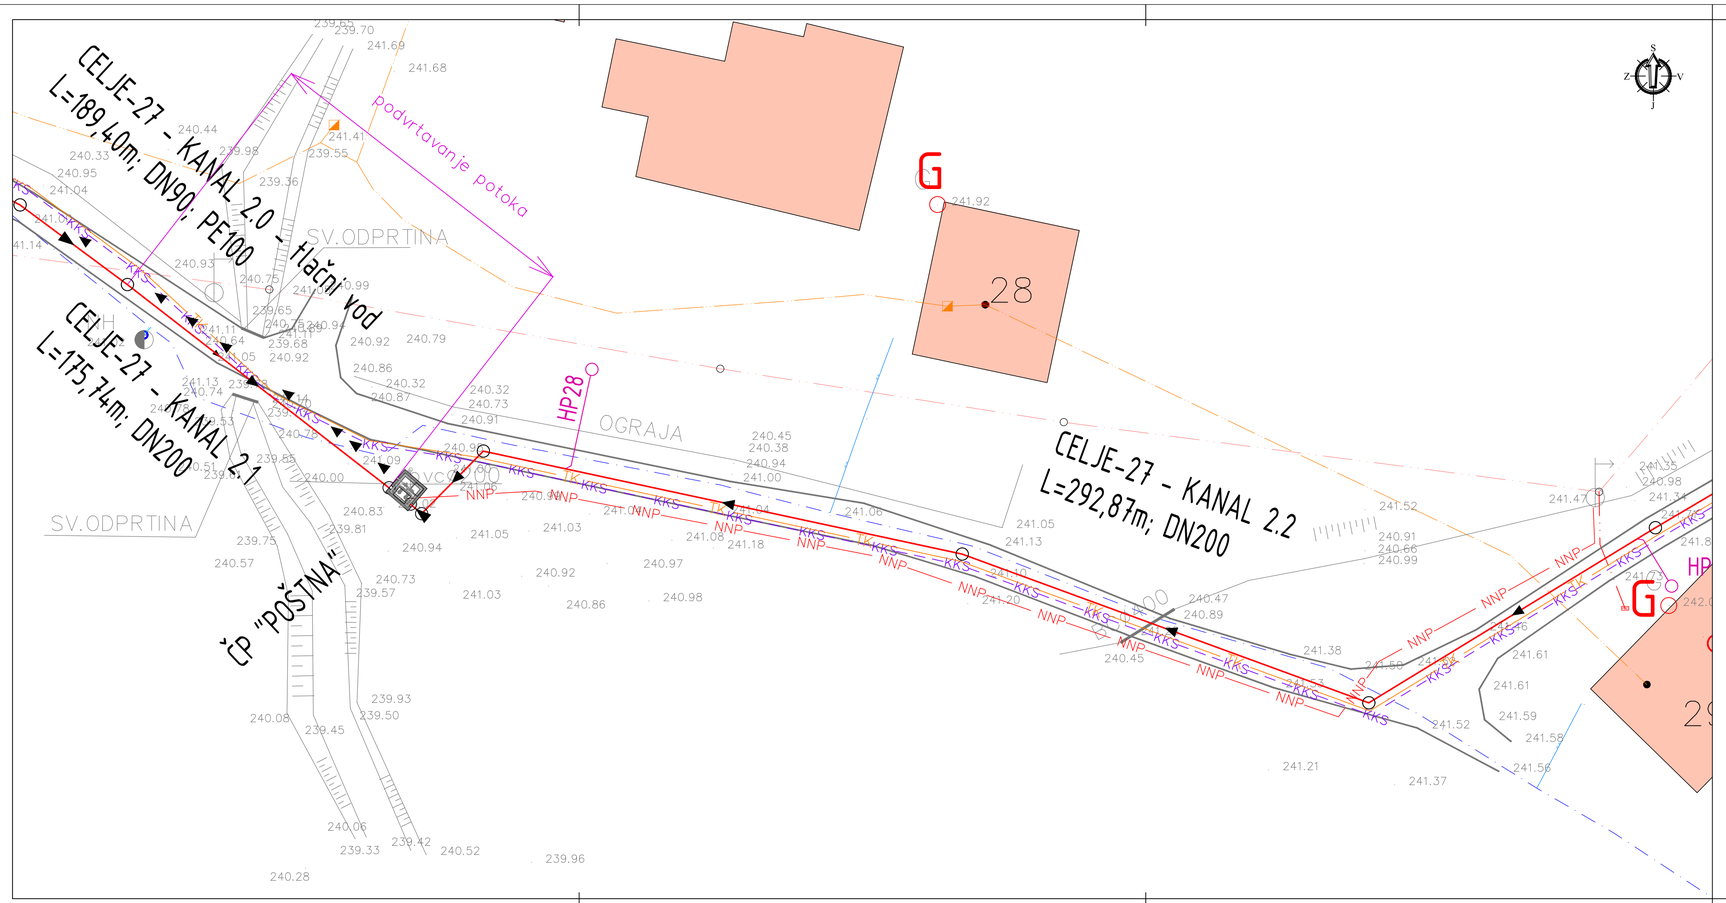


LEGENDA:

PROJEKTIRANO:

- *PREDVIDENA KANALIZACIJA*
- *PREDVIDEN TLAČNI VOD*
- *OBSTOJEČA GREZNICA*

OBSTOJEČE:

- *VODOVOD*
- *ELEKTRIKA NN VOD*
- *ELEKTRIKA NN ZRAČNA TRASA*
- *TELEKOMUNIKACIJE*

PREDVIDENO:

- NNP — *PREDVIDEN NN ELEKTRO PRIKLJUČEK ČRPALIŠČA*
- TK — *TELEKOMUNIKACIJE*
- KKS — *KATV VOD*

Št. projekta:	Opis spremembe:	Datum:	Podpis:

Investitor:
MESTNA OBČINA CELJE
Trg celjskih knezov 9
3000 Celje

Objekt:
IZGRADNJA MANJKAJOČE JAVNE KANALIZACIJE V OBMOČJU OBRTNE CESTE - STRANSKE VEJE - PODPROJEKT 27 - OBRTNA 2 S ČRPALIŠČEM
Kanal 2.0, Kanal 2.1, Kanal 2.2, Kanal 2.2.1 in Črpališče ČP Poštna

Izvajalec:
HIDROSVET
IZS 2211

Nastov risbe:
ČRPALIŠČE "POŠTNA"
ZBIRNA KARTA KOMUNALNIH VODOV Z NNP

Merilo: M 1:250 | Št.risbe: G.3.2

	Ime:	Id. št.	Datum:	Podpis:
Vodja projekta:	Branko Skutnik	IZS G-0246	15.04.2021	
Pooblaščeni inženir:	Zvone Mikloška	IZS G-9339	15.04.2021	
Sodelavec projekta:	Matjaž Zemljak		15.04.2021	

Št. projekta:	Št. načrta:	Faza:	Datum:	Šifra projektne dokumentacije:
141-2/18	141-2/18-2.1	PZI	april 2021	