

SITUACIJA:

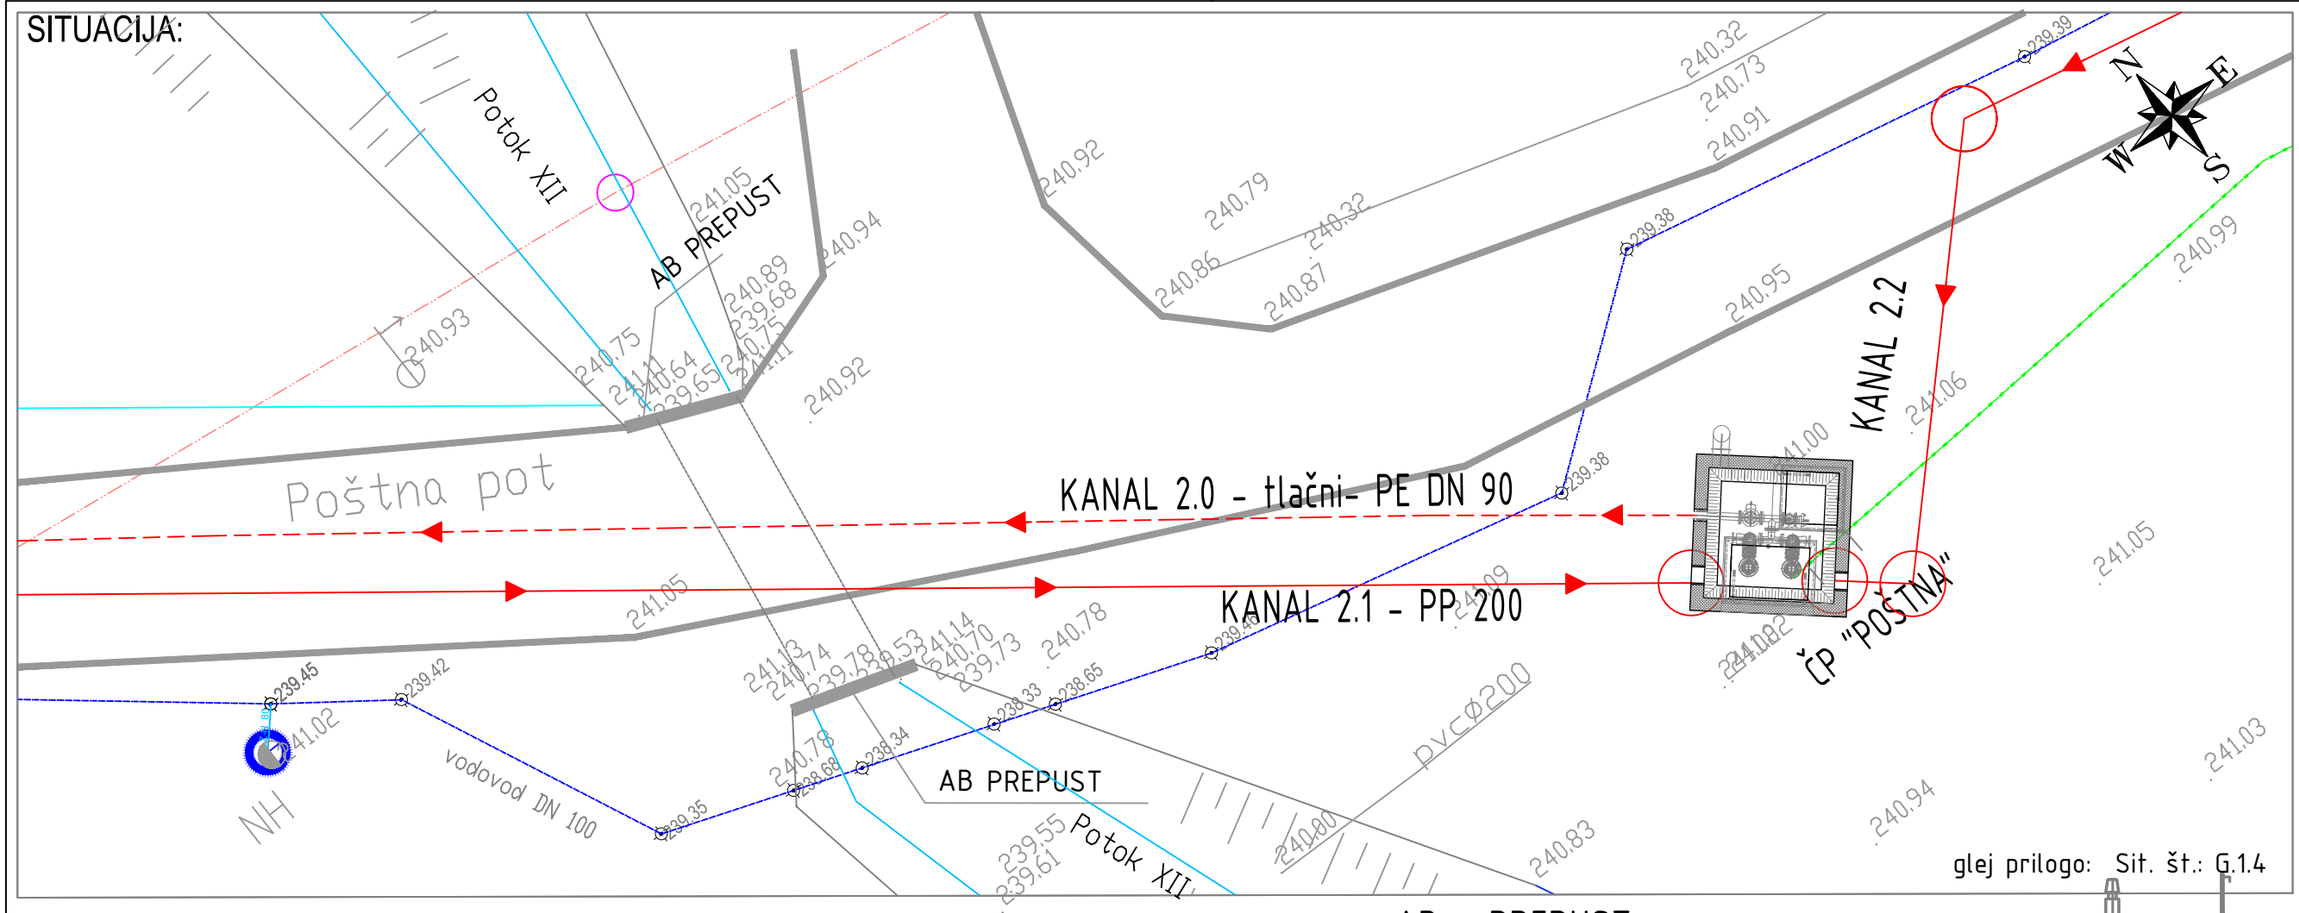


AB - PREPUST

VZD - Kanal 2.0 PE DN 90

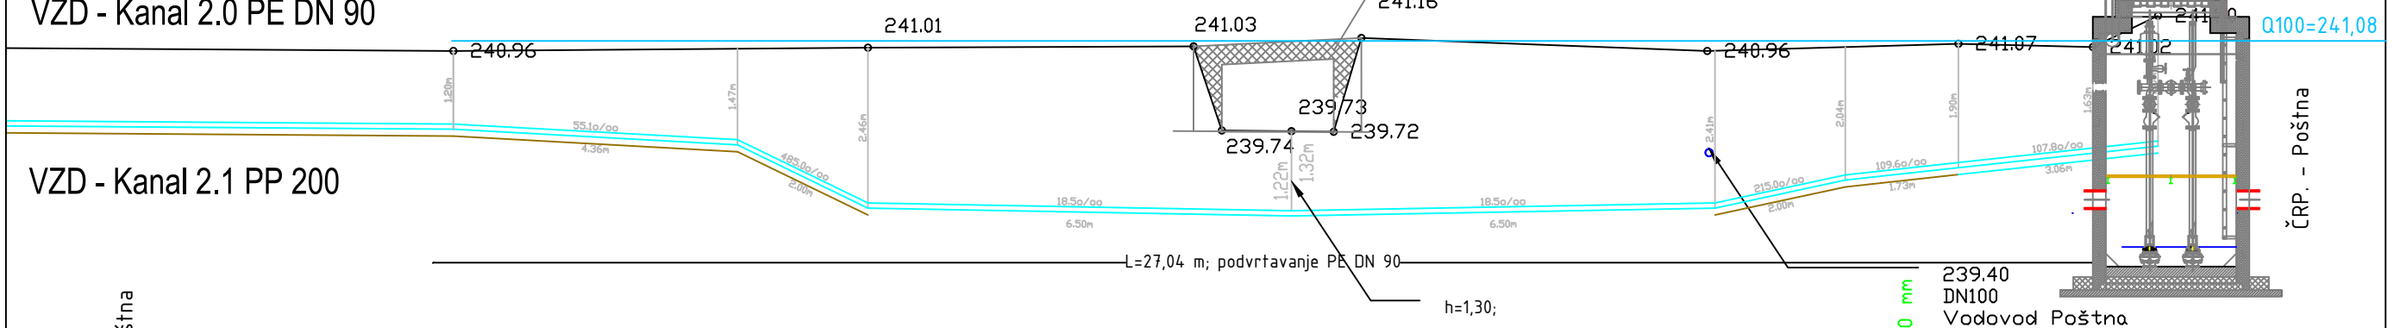

VZD - Kanal 2.1 PP 200

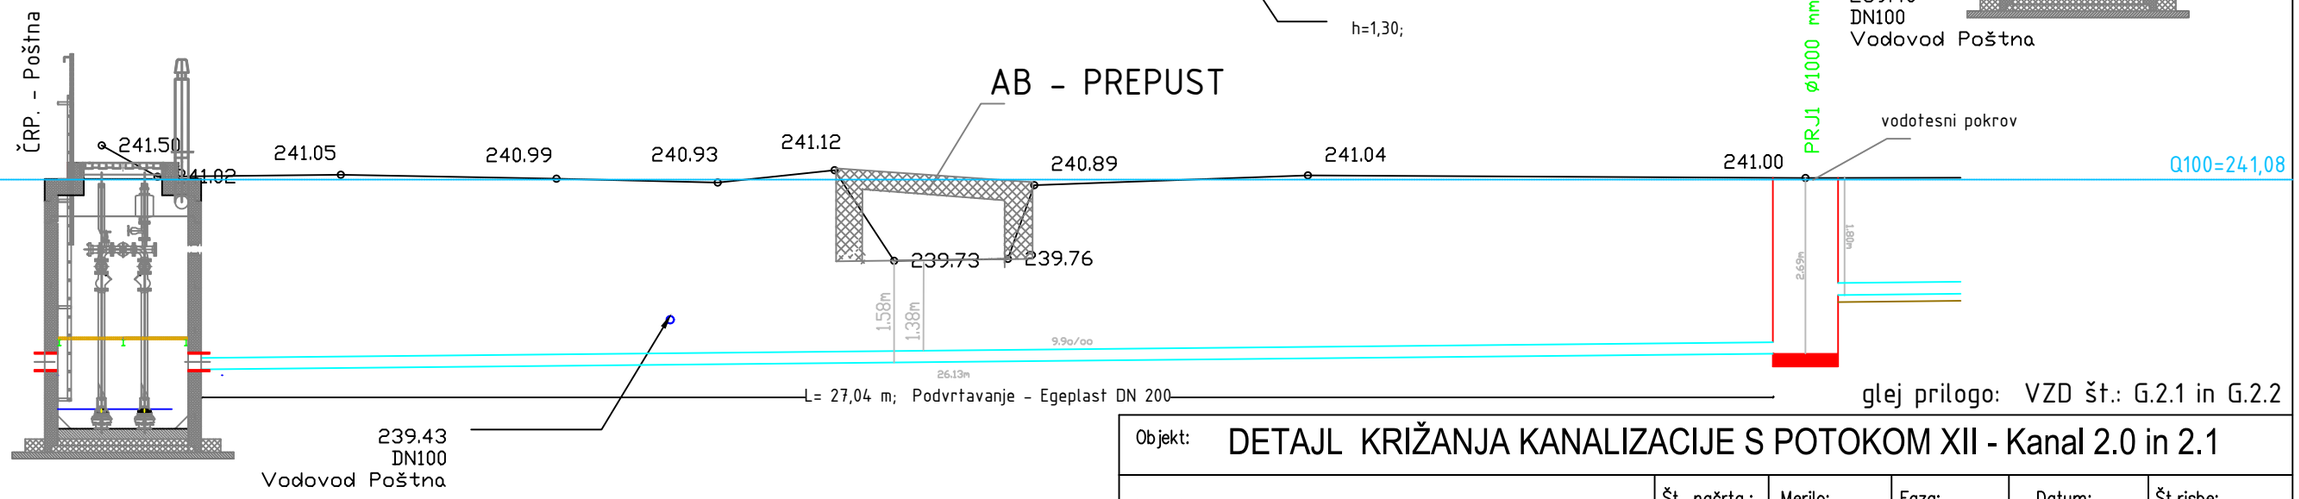

Objekt: DETAJL KRIŽANJA KANALIZACIJE S POTOKOM XII - Kanal 2.0 in 2.1					
Izvajalec: HIDROSVET d.o.o.	Št. načrta.:	Merilo:	Faza:	Datum:	Št.risbe:
	141-2/18	1:100	PZI	april 2021	G.4.10