
PREREZ B-B

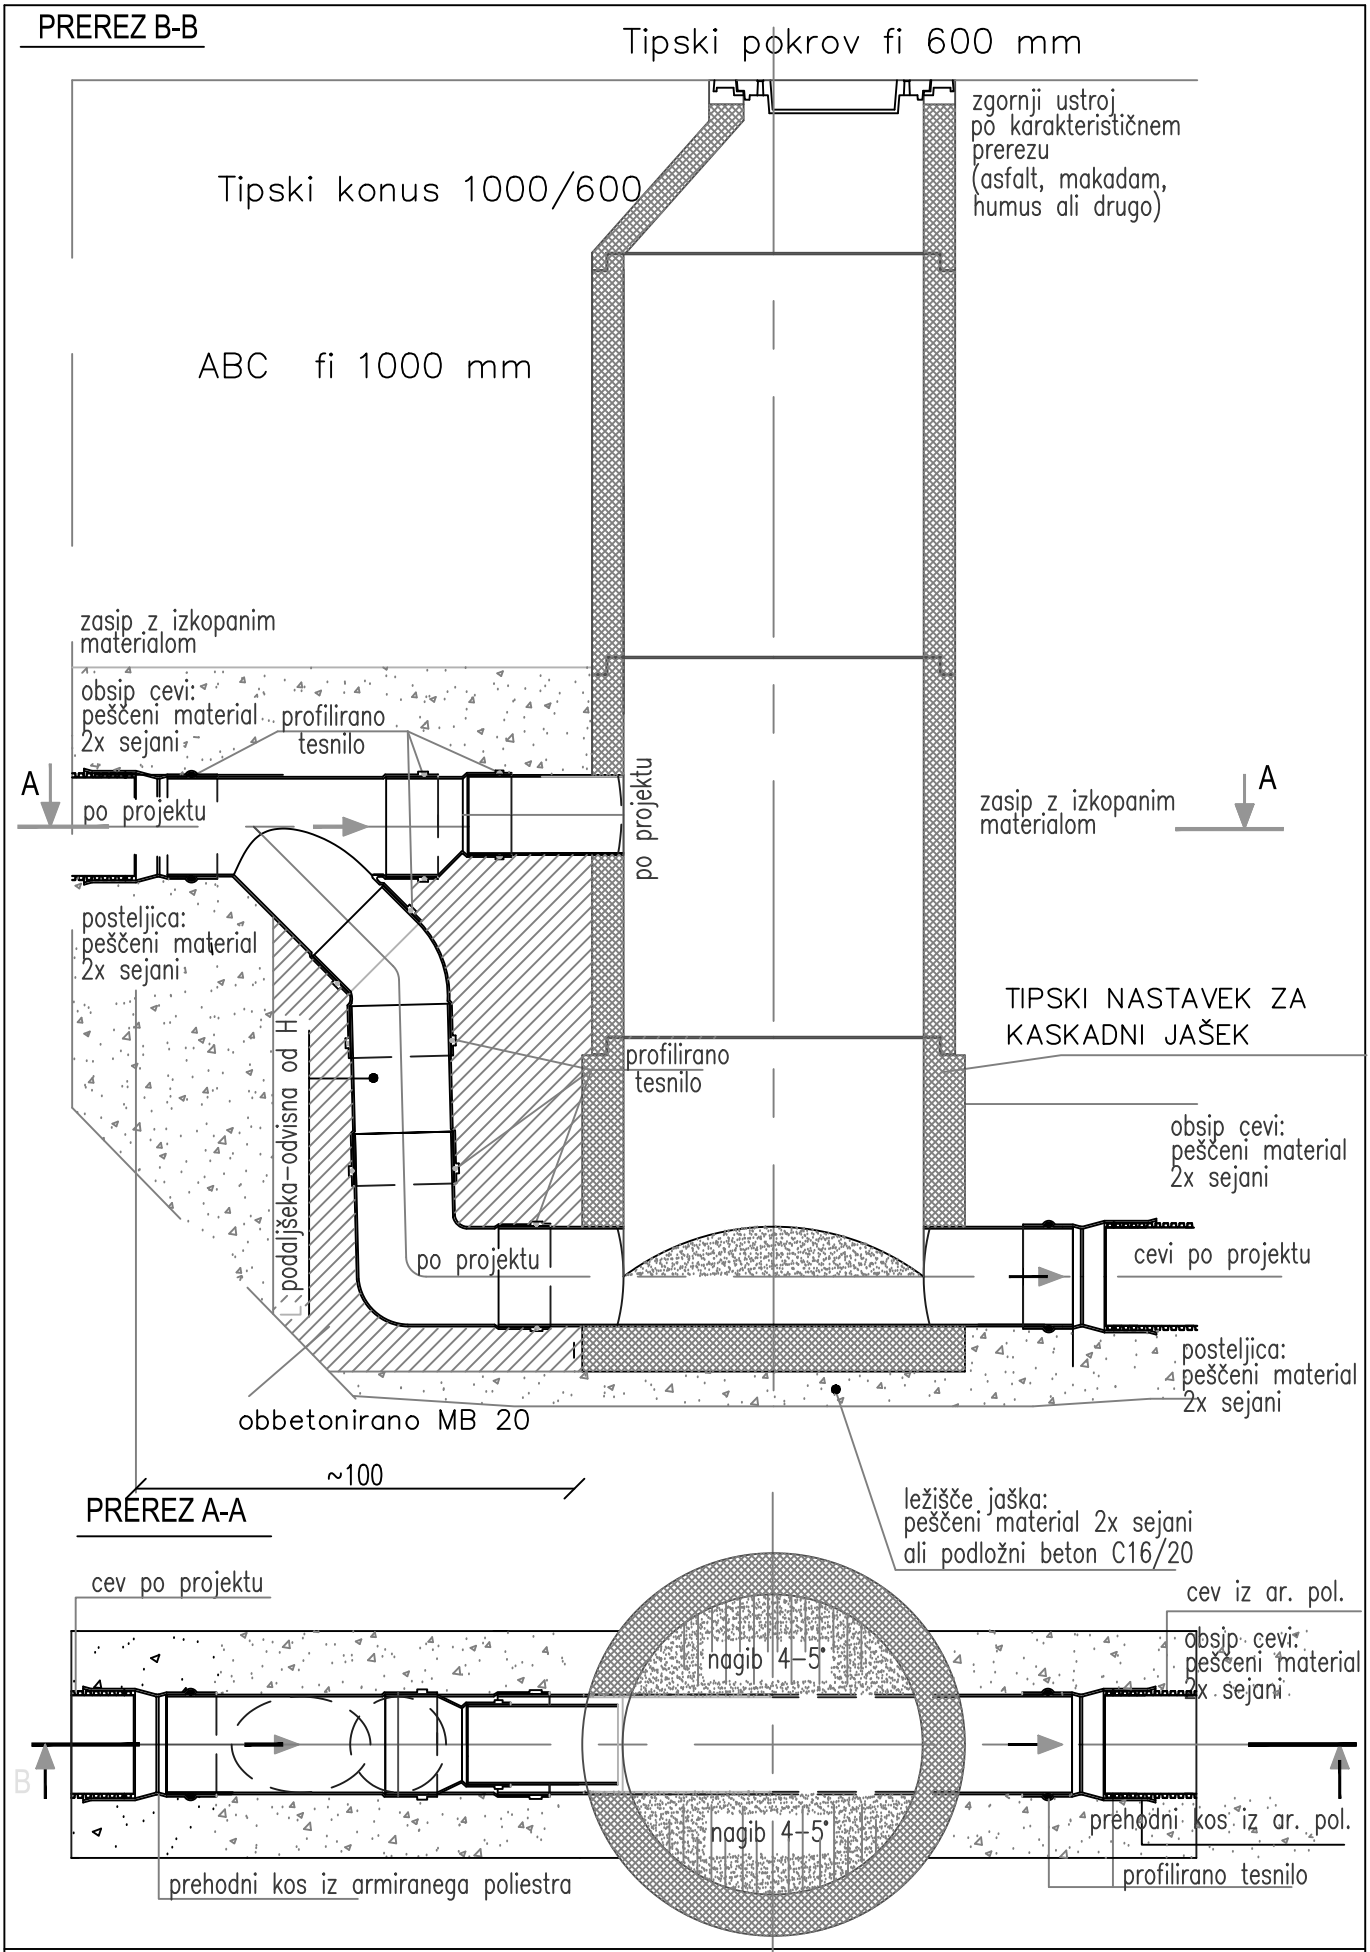

Objekt: DETAJL TIPSKEGA KASKADNEGA JAŠKA

Izvajalec: HIDROSVET d.o.o.

Št. projekta:	Merilo:	Faza:	Datum:	Št.risbe:
141-2/18	1:25	PZI	april 2021	G.4.4