Elektro Celje, d.d.

Elektro Celje, d.d.
Vrunčeva 2a
3000 Celje
Slovenija

T +386 (0) 3 42 01 000
F +386 (0) 3 42 01 010
E info@elektro-celje.si
W www.elektro-celje.si

ELEKTRO CELJE, d.d., Vrunčeva ulica 2a, p.p. 460, 3000 Celje na osnovi pooblastila SODO d.o.o. in na osnovi 147. člena Energetskega zakona (Ur.l. RS, št. 17/14 in 81/15), Splošnih pogojev za dobavo in odjem električne energije iz distribucijskega omrežja električne energije (Ur.l. RS, št. 126/07 in 1/08 - popr., 37/11 - odl. US in 17/14 - EZ-1), Sistemskih obratovalnih navodil za distribucijsko omrežje električne energije (Ur.l. RS, št. 41/11), Zakona o splošnem upravnem postopku (Ur.l. RS, št. 24/06 - uradno prečiščeno besedilo, 105/06, 126/07, 65/08, 8/10 in 82/13) ter na osnovi vloge za objekt *ČRPALIŠČE Č-PŠ-1 V SKLOPU IZGRADNJE MANJKAJOČE JAVNE KANALIZACIJE V OBMOČJU OBRTNE CESTE - STRANSKE VEJE*, ki jo je v imenu vložnika MESTNA OBČINA CELJE, TRG CELJSKIH KNEZOV 9, 3000 CELJE podal pooblaščenec HIDROSVET D.O.O., KIDRIČEVA ULICA 25, 3000 CELJE, izdaja naslednje

SOGLASJE ZA PRIKLJUČITEV št.: 1146959-O

Vložniku MESTNA OBČINA CELJE, TRG CELJSKIH KNEZOV 9, 3000 CELJE se izda soglasje za priključitev za objekt *ČRPALIŠČE Č-PŠ-1 V SKLOPU IZGRADNJE MANJKAJOČE JAVNE KANALIZACIJE V OBMOČJU OBRTNE CESTE - STRANSKE VEJE* na parceli št. 1444/11 (k.o. 1073 - TRNOVLJE) na naslovu POŠTNA POT BŠ v kraju TRNOVLJE PRI CELJU, pod navedenimi pogoji.

HIDROSVET
DATUM 30-10-2018
ŠTEVILKA 1944.

ELEKTROENERGETSKI POGOJI

ODJEM

1. Številka merilnega mesta: 8029393
2. GSRN MM: 383111580020568555
3. Skupina končnih odjemalcev: Odjem na NN brez merjene moči
4. Število razpoložljivih merilnih mest: 1
5. Nova priključna moč pri odjemu iz distribucijskega sistema: 1 × 14 kW
6. Predviden letni odjem iz distribucijskega sistema: 3000 kWh
7. Predvideno leto priključitve: 2019
8. Jakost omejevalca toka: 1 × 3 × 20 A
9. Jalova energija mora biti kompenzirana na cosϕ = 0.95
10. Jakost omejevalca toka NN izvoda: 80 A
11. Ostali EE pogoji:
    - Za električni priključek na distribucijsko električno omrežje je potrebno izdelati ustrezno projektno dokumentacijo-projekta PGD in PZI. Projektna dokumentacija mora biti izdelana v skladu z veljavnim Pravilnikom o projektni dokumentaciji, tipizacijo omrežnih priključkov ter tipizacijo merilnih mest in nabora merilne opreme Elektro Celje, d. d..
    - Na projektno dokumentacijo NN električnega priključka si mora investitor od Elektro Celje, d. d., pridobiti mnenje, kar je pogoj za izdajo mnenja na projektno PGD dokumentacijo za objekt ter za izgradnjo priključka in tudi za izdajo pogodbe o priključitvi na distribucijsko omrežje.

TEHNIČNI POGOJI

ODJEM

1. Priključno mesto (mesto vključitve priključka na distribucijski sistem)

- Lokacija oz. mesto priključitve:

Mesto priključitve	NN DROG
NN izvod	I02: MAHEN
TP	TP ZG.TRNOVLJE: 005

- Nazivna napetost: 400 V
- Vrsta priključka: Trifazni priključek

Izvedba priključka	Dolžina priključka	Prerez priključka
podzemni vod	Po projektu	E-AY2Y-J 4x70+1,5 mm^2

- Impedanca: 0.38 ohmov
- Distribucijski sistem v točki priključitve omogoča TN sistem zaščite sistem ozemljitve.

- Napajanje z električno energijo bo izvedeno iz:

TP	TP ZG.TRNOVLJE: 005
SN izvod	J20: KB PLINARNA: K203
RTP	RTP TRNOVLJE: 110/20/10KV

- Kratkostična moč: 500 MVA
- Enopolni tok zemeljskega stika iz strani distribucijskega sistema: 150 A
- Avtomatski ponovni vklop - prva stopnja: 0,3 s
- Avtomatski ponovni vklop - druga stopnja: 60 s

2. Prevzemno predajno mesto (mesto sprejema električne energije iz distribucijskega sistema) - pogoji za vložnika

- Lokacija: v prostostoječi omarici
- Nazivna napetost: 400 V
- Merilne naprave:
  - Direktni trifazni dvosmerni števec delovne in jalove energije z notranjo uro razreda točnosti A za delovno energijo in 2 za jalovo energijo z G3-PLC komunikacijskim vmesnikom

OSTALI POGOJI

- Uporabnik mora upravljalcu zagotoviti stalen dostop do vseh delov priključka in do vseh naprav, ki so vgrajene na prevzemno predajnem mestu.
- O nameravanem začetku kakršnihkoli del na priključku mora biti upravljalec pisno obveščen najmanj osem dni pred začetkom del.
- V primeru, da tehnični pogoji tega soglasja za priključitev ustrezajo tudi začasnemu priklopu gradbišča, je ob priklopu dodatno potrebno upoštevati določila veljavnih predpisov in standardov, ki veljajo za priključitev gradbiščnih priključnih omaric. V tem primeru investitor plačuje porabljeno električno energijo v skladu z veljavno zakonodajo.
- Upravljalec daje izjavo, da bo kakovost električne napetosti ob izvedbi vseh tehničnih pogojev navedenih v tem soglasju za priključitev in odjemalčevi uporabi naprav, ki imajo certifikat o elektromagnetni združljivosti (EMC), skladna s Splošnimi pogoji za dobavo in odjem električne energije iz distribucijskega omrežja električne energije (Ur.l. RS, št. 126/07 in 1/08 popr.) in standardom SIST 50160.
- V primeru pomanjkanja električne energije se je odjemalec dolžan ravnati po določilih uredbe o omejevanju obtežb in porabe električne energije v elektroenergetskem sistemu (Ur.l. RS, št. 42/95 in 64/95).
- V primeru, ko upravljalec ugotovi, da uporabnik s svojim odjemom električne energije povzroča motnje (nemiren odjem električne energije) ostalim uporabnikom električne energije, si upravljalec pridržuje pravico naknadno predpisati dodatne pogoje, v katerih od uporabnika zahteva odpravo teh motenj.
- Uporabnik mora po dokončnosti tega soglasja in pred priključitvijo skleniti z upravljalcem pogodbo o priključitvi, v kateri bodo urejeni odnosi v zvezi s priključkom, omrežnino za priključno moč in plačilom za priključitev na omrežje.
- Vlogo za izdajo pogodbe o priključitvi na distribucijski sistem najdete na spletni strani Elektro Celje, d.d. (www.elektro-celje.si, pod rubriko »proces priključitve in pomoč«) in vložite pisno po pošti na naslov Elektro Celje, d.d., Vrunčeva 2a, 3000 Celje.
- Imetnik soglasja mora pred začetkom odjema električne energije z izbranim dobaviteljem električne energije skleniti pogodbo o dobavi električne energije (seznam dobaviteljev je dostopen na spletni strani Javne agencije RS za energijo) in z upravljalcem pogodbo o uporabi distribucijskega sistema.
- Če gre za spremembo gradbenega dovoljenja iz razloga spremembe investitorja ali pravni promet z objektom v času med izdajo soglasja in priključitvijo, se soglasje za priključitev lahko prenese na pravnega naslednika. Novi uporabnik oz. investitor mora najkasneje v 30 dneh po prejemu sodne odločbe ali sklenitve pogodbe o nastali spremembi obvestiti upravljalca in o tem predložiti dokazila ter obstoječe soglasje za priključitev objekta, sicer mora zaprositi za novo soglasje za priključitev.
- To soglasje za priključitev preneha veljati, če uporabnik v dveh letih ne izpolni vseh zahtev iz tega soglasja ali v tem roku izdajatelju soglasja ne dostavi gradbenega dovoljenja, s čimer se soglasje za priključitev avtomatično podaljša za dve leti. Na predlog uporabnika, ki mora biti vložen najkasneje

30 dni pred potekom veljavnosti soglasja, se veljavnost tega soglasja za priključitev lahko podaljša največ dvakrat, vendar vsakič največ za eno leto.
- Na uporabnikove elektroenergetske naprave ni dovoljeno brez soglasja upravljalca priključevati elektroenergetskih naprav drugih uporabnikov.
- Zaradi priključitve uporabnikovega objekta na distribucijski sistem ne smejo biti prizadete pravice in pravne koristi tretjih oseb. Škodo, ki bi nastala zaradi kršitev pravic in pravnih koristi teh oseb, nosi uporabnik.

O b r a z l o ž i t e v

Pooblaščenec HIDROSVET D.O.O., KIDRIČEVA ULICA 25, 3000 CELJE je v imenu vložnika MESTNA OBČINA CELJE, TRG CELJSKIH KNEZOV 9, 3000 CELJE dne 3. 9. 2018 z vlogo, ki smo jo zavedli pod zaporedno št. 1146959 zaprosil ELEKTRO CELJE, d.d. za izdajo soglasja za priključitev za objekt *ČRPALIŠČE Č-PŠ-1 V SKLOPU IZGRADNJE MANJKAJOČE JAVNE KANALIZACIJE V OBMOČJU OBRTNE CESTE - STRANSKE VEJE* na parceli št. 1444/11 (k.o. 1073 - TRNOVLJE) na naslovu POŠTNA POT BŠ v kraju TRNOVLJE PRI CELJU.

ELEKTRO CELJE, d.d. ugotavlja, da je vložnik vlogi za izdajo soglasja za priključitev priložil vso potrebno dokumentacijo in dokazila, ki so pogoj za izdajo soglasja za priključitev.

Upravljalec je na podlagi dejstev, ugotovljenih v postopku, in v skladu s 147. členom Energetskega zakona (Ur.l. RS, št. 17/14 in 81/15), Splošnimi pogoji za dobavo in odjem električne energije iz distribucijskega omrežja električne energije (Ur.l. RS, št. 126/07 in 1/08 popr., 37/11 - odl. US in 17/14 - EZ-1), Sistemskimi obratovalnimi navodili za distribucijsko omrežje električne energije (Ur.l. RS, št. 41/11) ter Zakonom o splošnem upravnem postopku (Ur.l. RS, št. 24/06 - uradno prečiščeno besedilo, 105/06, 126/07, 65/08, 8/10 in 82/13) **odločil, kot je navedeno v izreku tega soglasja.**

Stroškov v postopku ni bilo.

PRAVNI POUK:
Zoper to odločbo je dovoljena pritožba v 15 dneh od dneva vročitve na Agencijo za energijo, Strossmayerjeva ulica 30, 2000 Maribor. Pritožbo je potrebno vložiti na ELEKTRO CELJE, d.d., Vrunčeva ulica 2a, p.p. 460, 3000 Celje, pisno ali ustno na zapisnik oziroma poslati priporočeno po pošti.

Datum: 27. 10. 2018

Postopek vodil/-a:
ALEŠ NEŽMAH, inž. elektroenergetike

ALEŠ NEŽMAH
Elektro Celje d.d
SODO - 285 / 2016 - DV

ELEKTRO CELJE
podjetje za distribucijo električne energije, d.d.
CELJE, Vrunčeva 2a
01

Predsednik uprave
ELEKTRO CELJE, d.d.:
mag. BORIS KUPEC, univ. dipl. inž. el.


po pooblastilu:
mag. TOMISLAV KRAMARŠEK

REPUBLIKA SLOVENIJA
NOSILEC JAVNEGA POOBLASTILA
SODO d.d. MARIBOR
13

Vročiti osebno po ZUP:
- HIDROSVET D.O.O., KIDRIČEVA ULICA 25, 3000 CELJE

Vročiti:
- nadzorništvo Gaberje
- arhiv

Priloge:
- situacija z lokacijo črpališča in lokacijo mesta priključitve na distribucijsko električno omrežje; M 1:500 (GIS Elektro Celje d.d.)

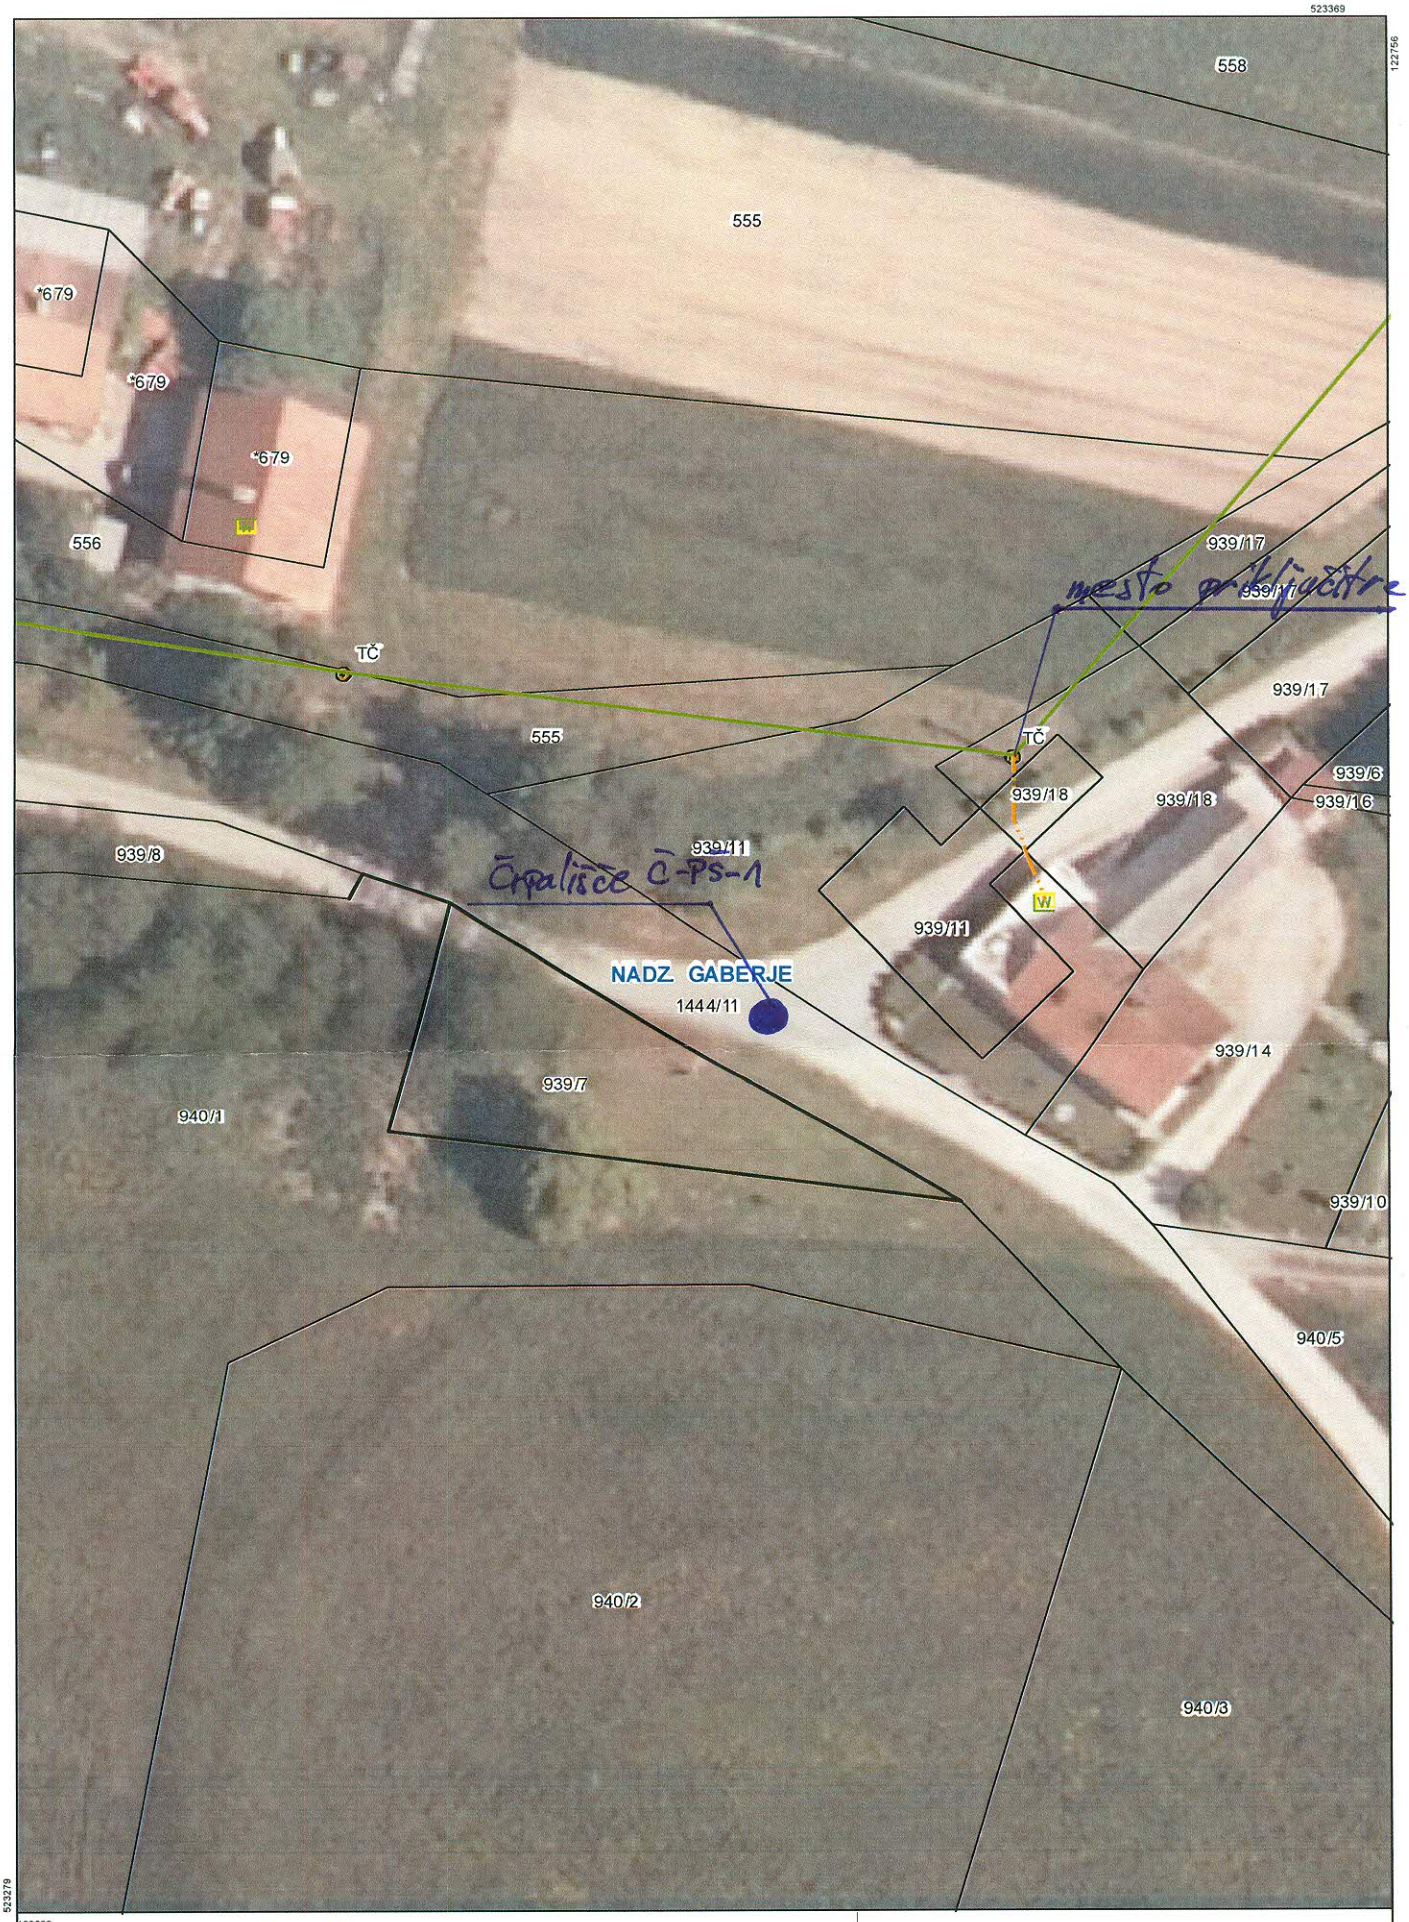

Celje, 27.10.2018

Elektro Celje

Izris:

Merilo:	1:500
Izdelal:	Počivavšek Da
Datum:	27.10.2018

N