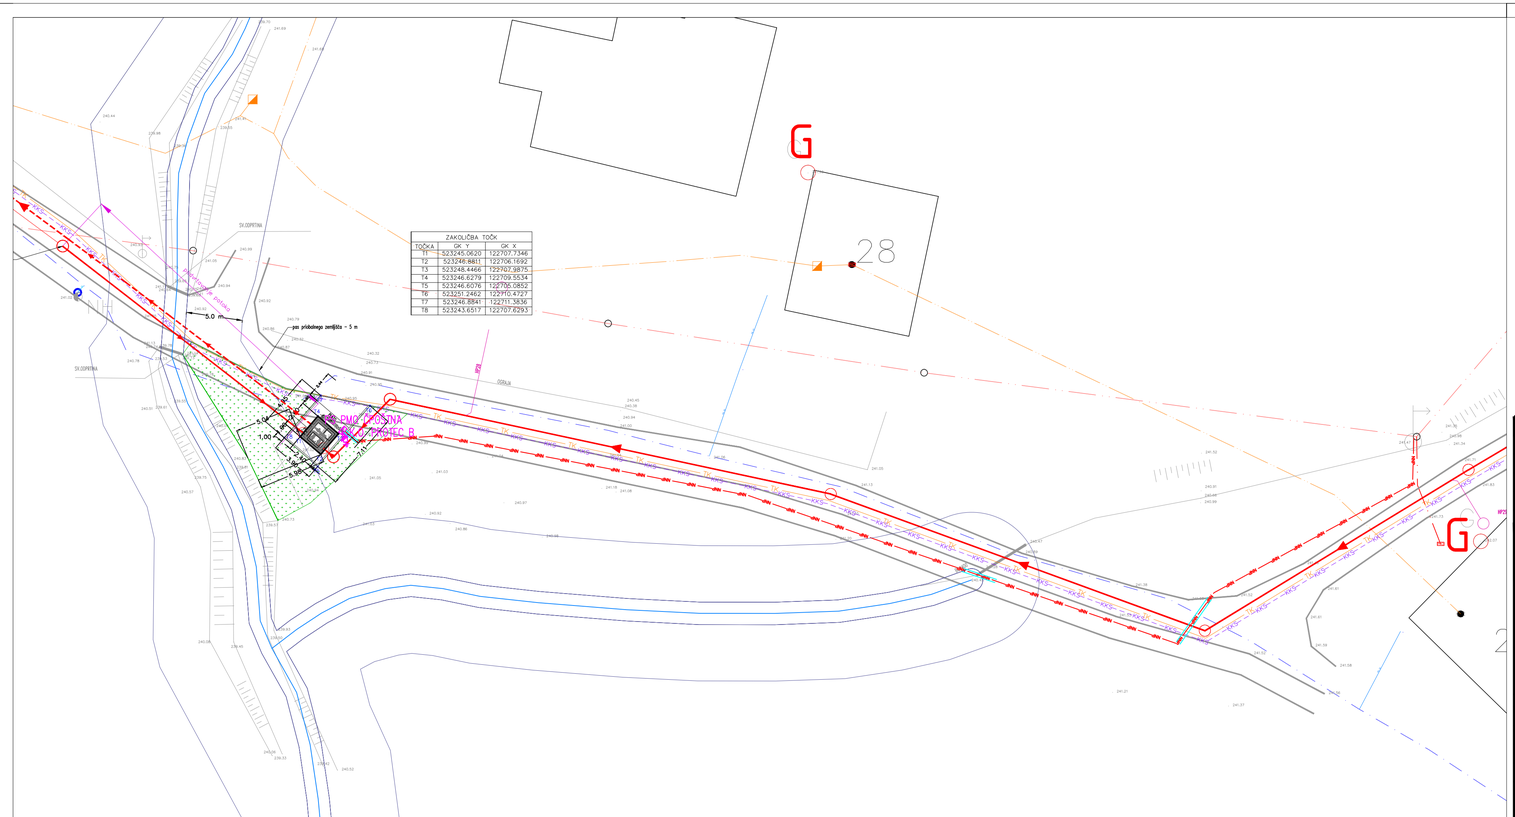


LEGENDA

tipski zemeljski kabel E-AY2Y-J 4x70+1,5mm2 položen v zaščitni PVC cevi

OPOMBA: kabel mora biti pod povozno površino položen v obbetonirani zaščitni cevi !

Št. proj.:	Opis spremembe:	Datum:	Podpis:

Naročnik:
MESTNA OBČINA CELJE
Trg celjskih knezov 9
3000 Celje

Projektant:
HIDROSVET
IZS 2211

Podizvajalec:
ELPROJEKT d.o.o. Celje
Cesta na Ostrožno 152, 3000 Celje
tel.: 03/ 425 00 00, faks: 03/ 425 00 01
e-pošta: info@elprojekt.si

Objekt:
"Izgradnja manjkajoče javne kanalizacije v območju Obrtne ceste - stranske veje" PODPROJEKT - 27 - Obrtna - 2 s črpališčem: Kanal -2.0; ; Kanal -2.1; Kanal -2.2; Kanal 2.2.1 in črpališče ČP-Poštna

Naslov risbe:
Situacija črpališča

Merilo: 1 : 250 | Št.risbe: E1

	Ime:	Id. št.	Datum:	Podpis:
Odgovorni vodja projektanta:	Branko Skutnik, u.i.d.g.	IZS G-0246	30.04.2021	
Odgovorni projektant:	Emil Lipovšek, el. teh.	IZS E-9220	30.04.2021	
Obdelal:	Matjaž Križnik, ie		30.04.2021	

Št. proj.:	Št. načrta:	Faza:	Datum:	Šifra projektne dokumentacije:
141-2/18	964/19	PZI	April 2021	