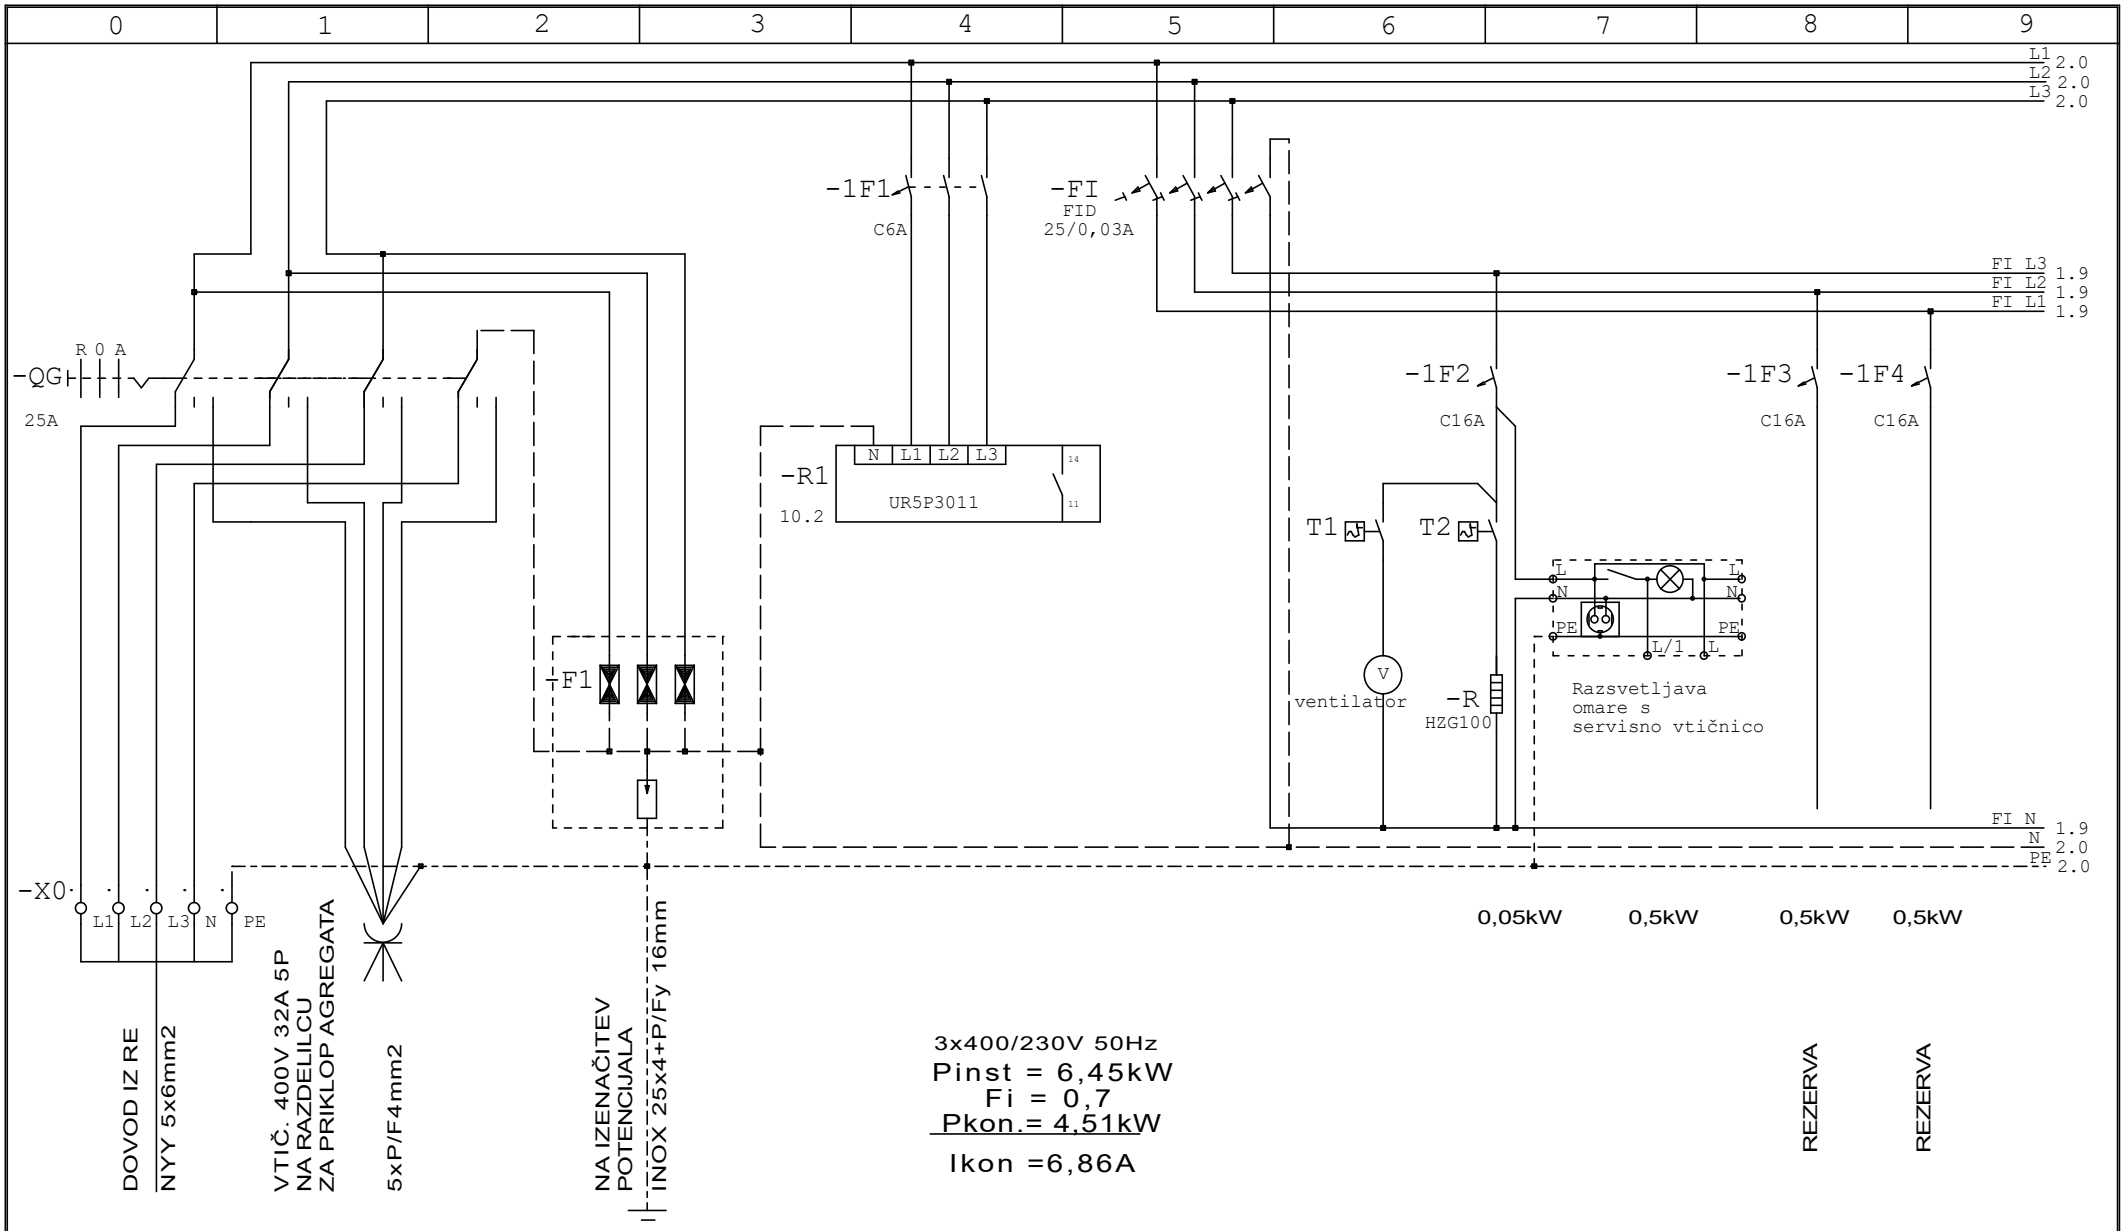


SISTEM OZEMLJITVE : TN
SISTEM ZAŠČITE: SAMODEJNI ODKLOP NAPAJNJA (VAROVALKA)

Sprememba	Opis spremembe	Datum:	Podpis

Odg.projektant	LIPOVŠEK el.teh.		
Ident. št.	IZS E-9220		
Projektant			
Risal			

ELPROJEKT d.o.o. Celje
Cesta na Ostrožno 152, 3000 Celje
PE RITS Kidričeva cesta 25, 3000 Celje

Objekt, kraj:
Izgradnja manjkajoče jjavne kanalizacije
v območju Obrtne ceste Črpališče ČP-Poštna


Investitor:
MESTNA OBČINA CELJE
Trg celjskih knezov 9, Celje

Sestavni del:
Tropolna shema razdelilca RČ

Vrsta : PZI

Datum izdel: 04.2021

File:	
Št. proj.	964/19
Stran	R1/ 1
Št.strani	13

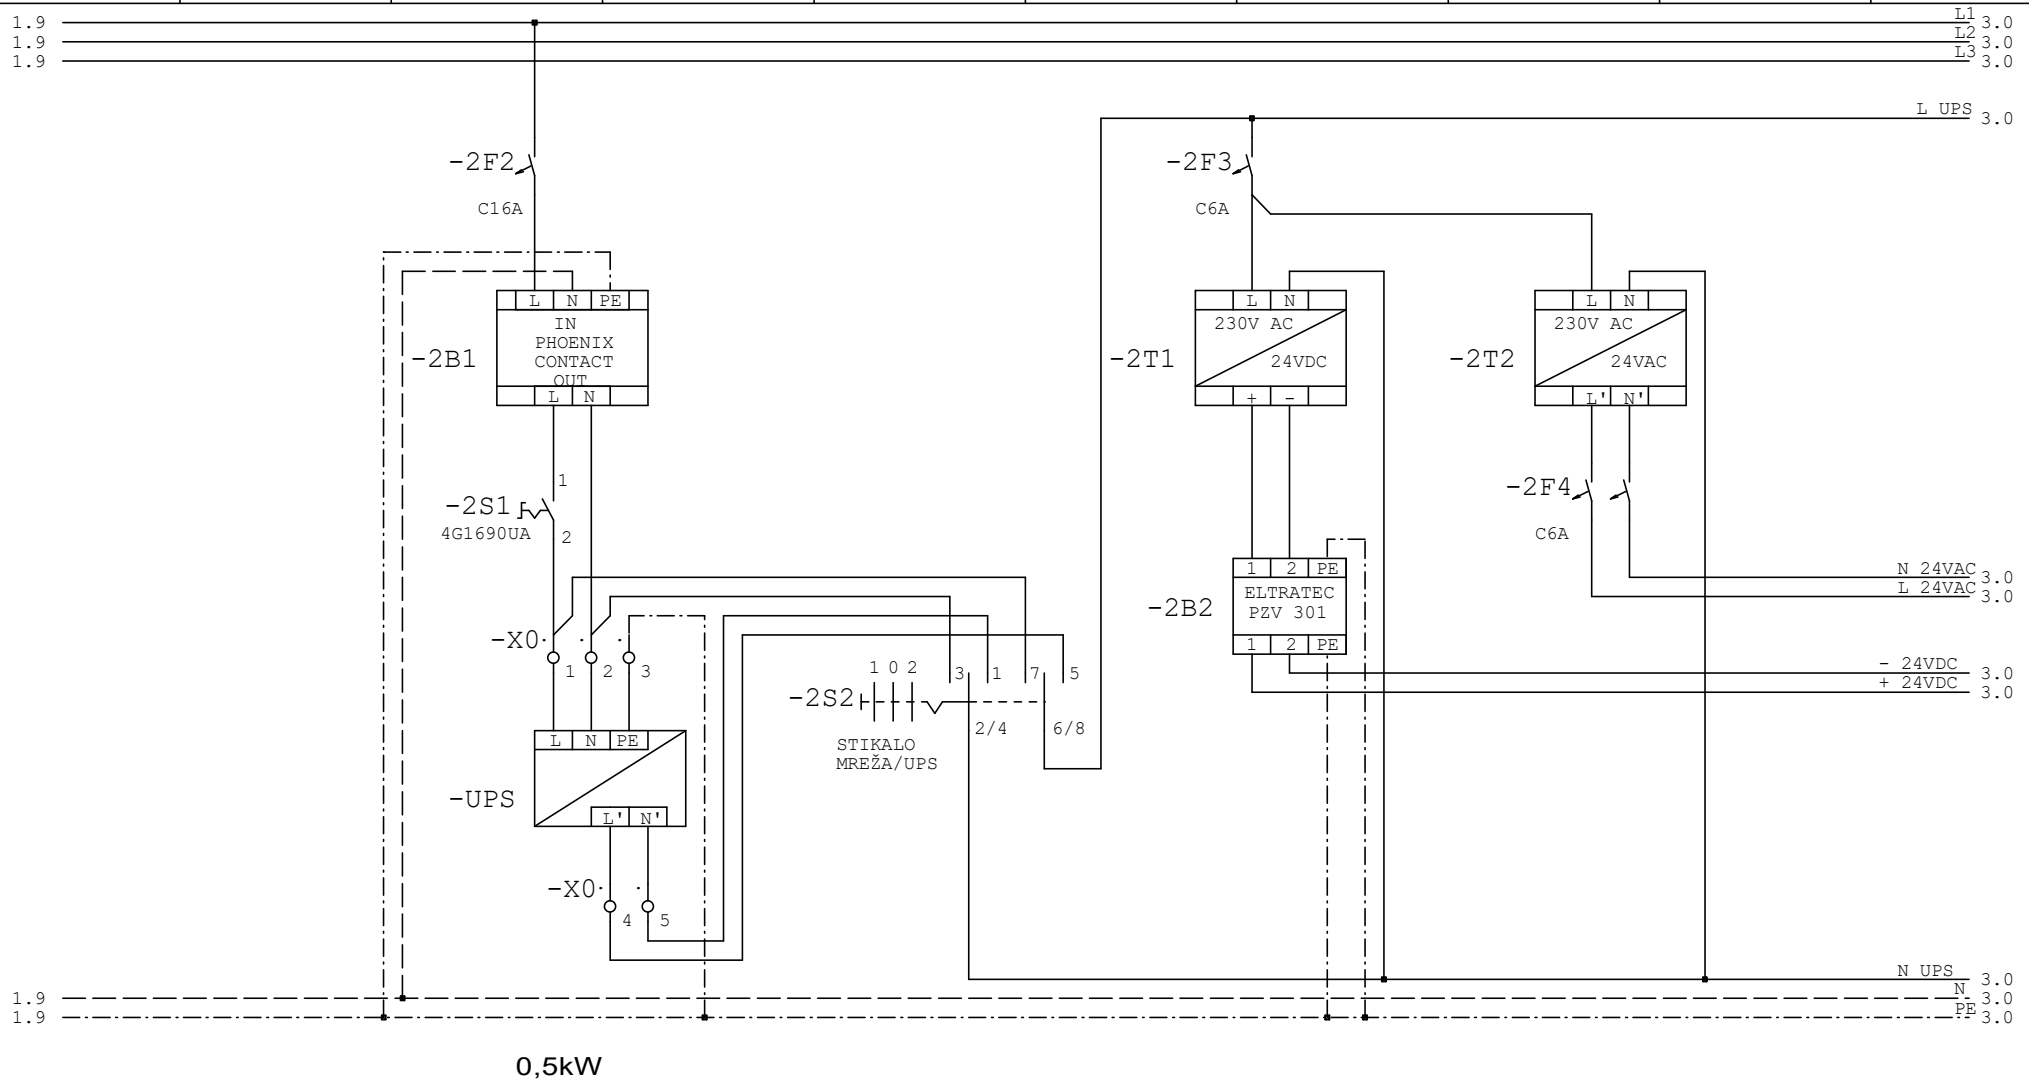

Sprememba	Opis spremembe	Datum:	Podpis

Odg.projektant	LIPOVŠEK el.teh.		
Ident. št.	IZS E-9220		
Projektant			
Risal			

ELPROJEKT d.o.o. Celje
Cesta na Ostrožno 152, 3000 Celje
PE RITS Kidričeva cesta 25, 3000 Celje

Objekt, kraj:
Izgradnja manjkajoče jjavne kanalizacije v območju Obrtne ceste Črpališče ČP-Poštna


Investitor:
MESTNA OBČINA CELJE
Trg celjskih knezov 9, Celje

Sestavni del:
Tropolna shema razdelilca RČ

Vrsta : PZI


Datum izdel:
04.2021

File:	
Št. proj.	964/19
Stran	R1/ 2
Št.strani	13

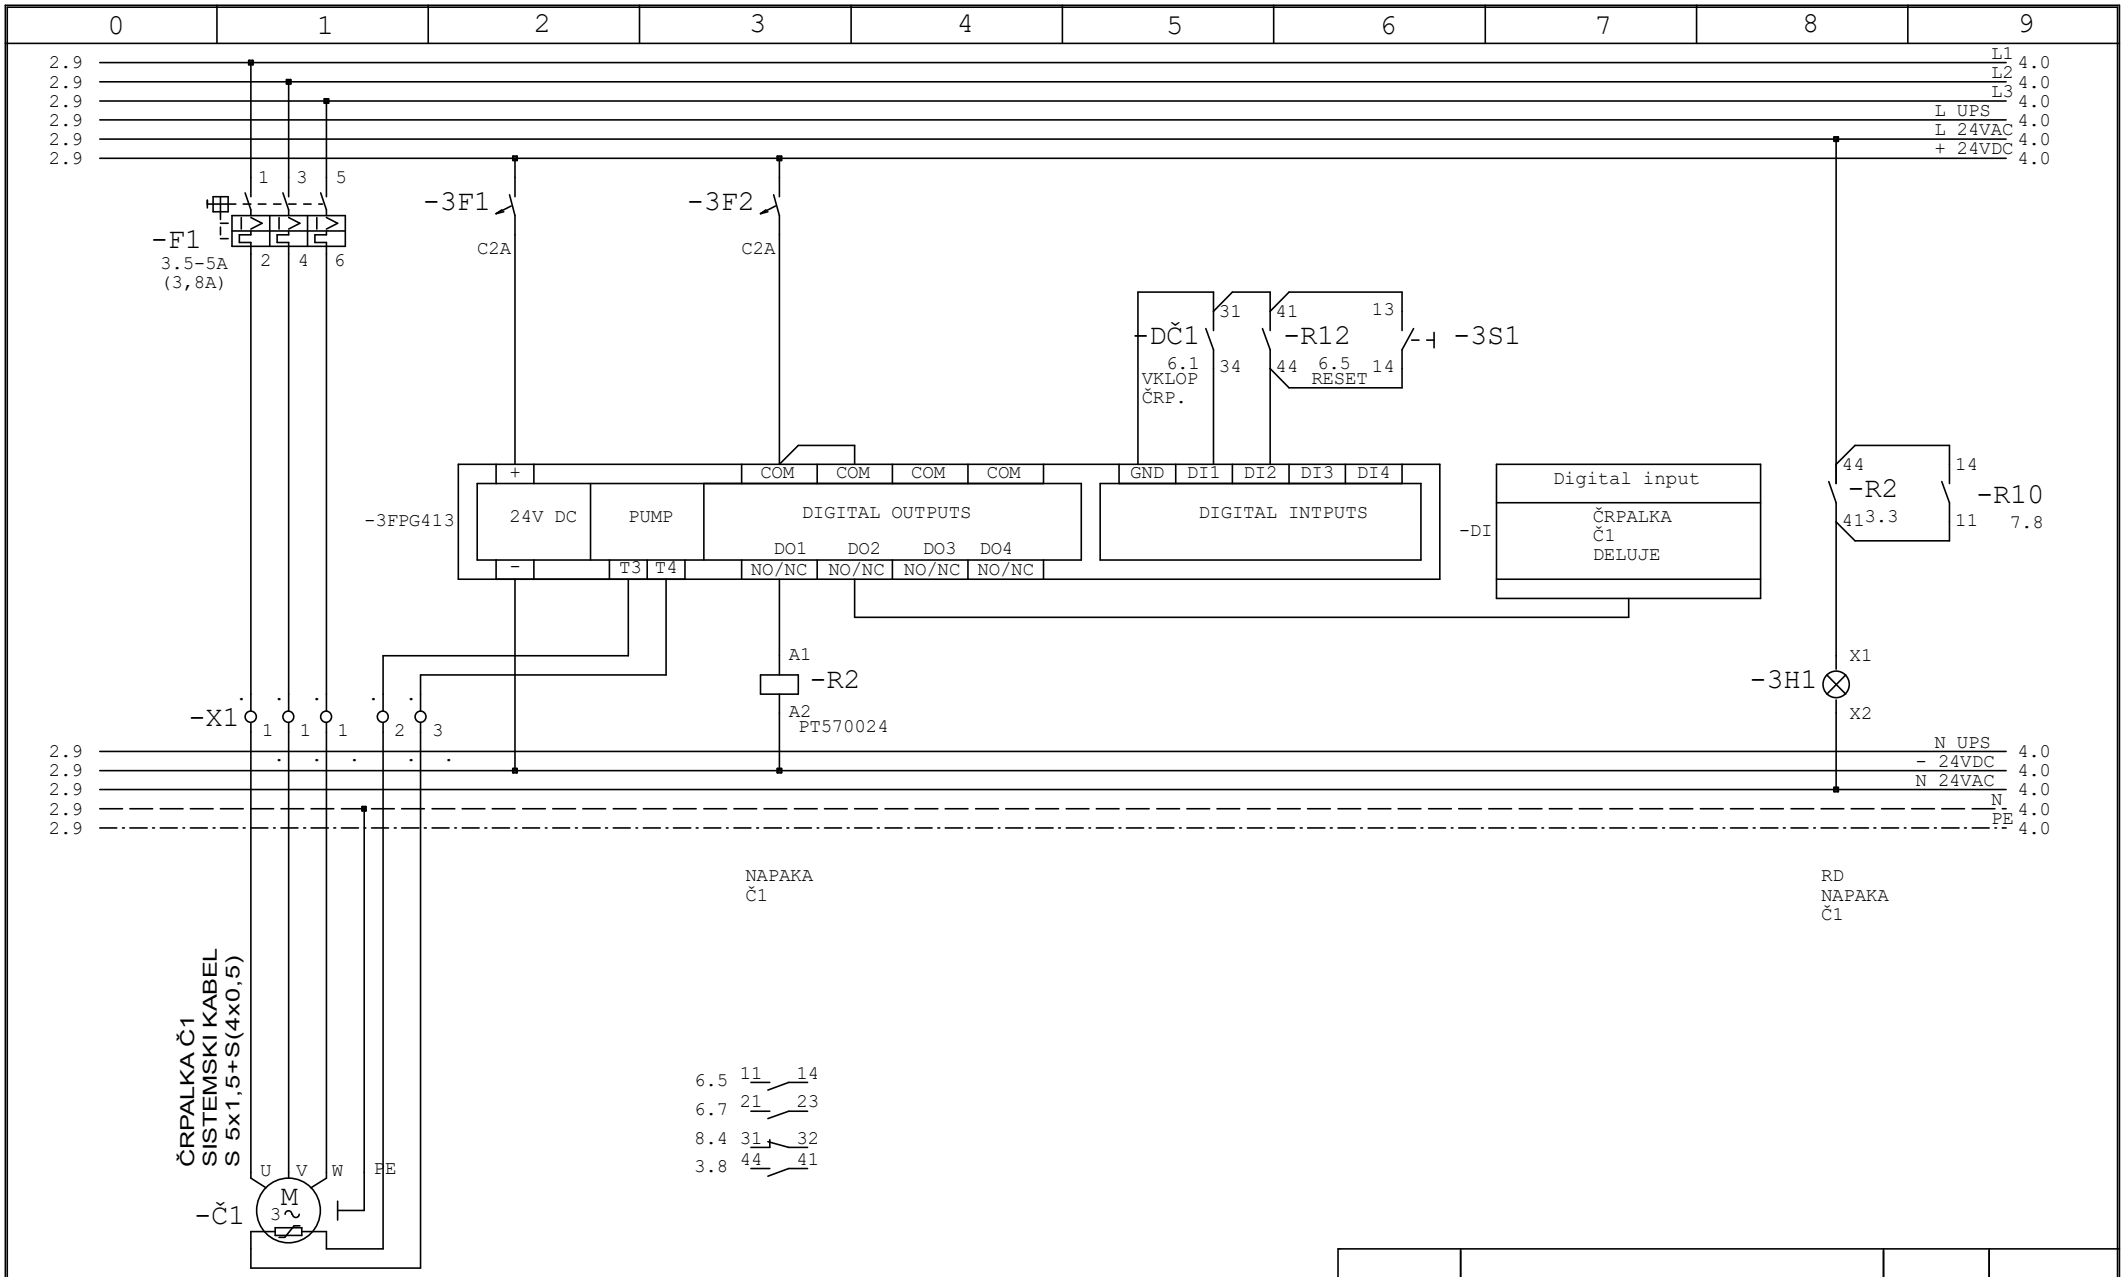

Sprememba	Opis spremembe	Datum:	Podpis		


Odg.projektant	LIPOVŠEK el.teh.	ELPROJEKT d.o.o. Celje	Objekt, kraj: Izgradnja manjkajoče jjavne kanalizacije v območju Obrtne ceste Črpališče ČP-Poštna	Sestavni del: Tropolna shema razdelilca RČ	File:
Ident. št.	IZS E-9220	Cesta na Ostrožno 152, 3000 Celje			Št. proj. 964/19
Projektant		PE RITS Kidričeva cesta 25, 3000 Celje	Investitor: MESTNA OBČINA CELJE Trg celjskih knezov 9, Celje	Vrsta : PZI	Datum izdel: 04.2021
Risal					Stran R1/ 3
					Št.strani 13

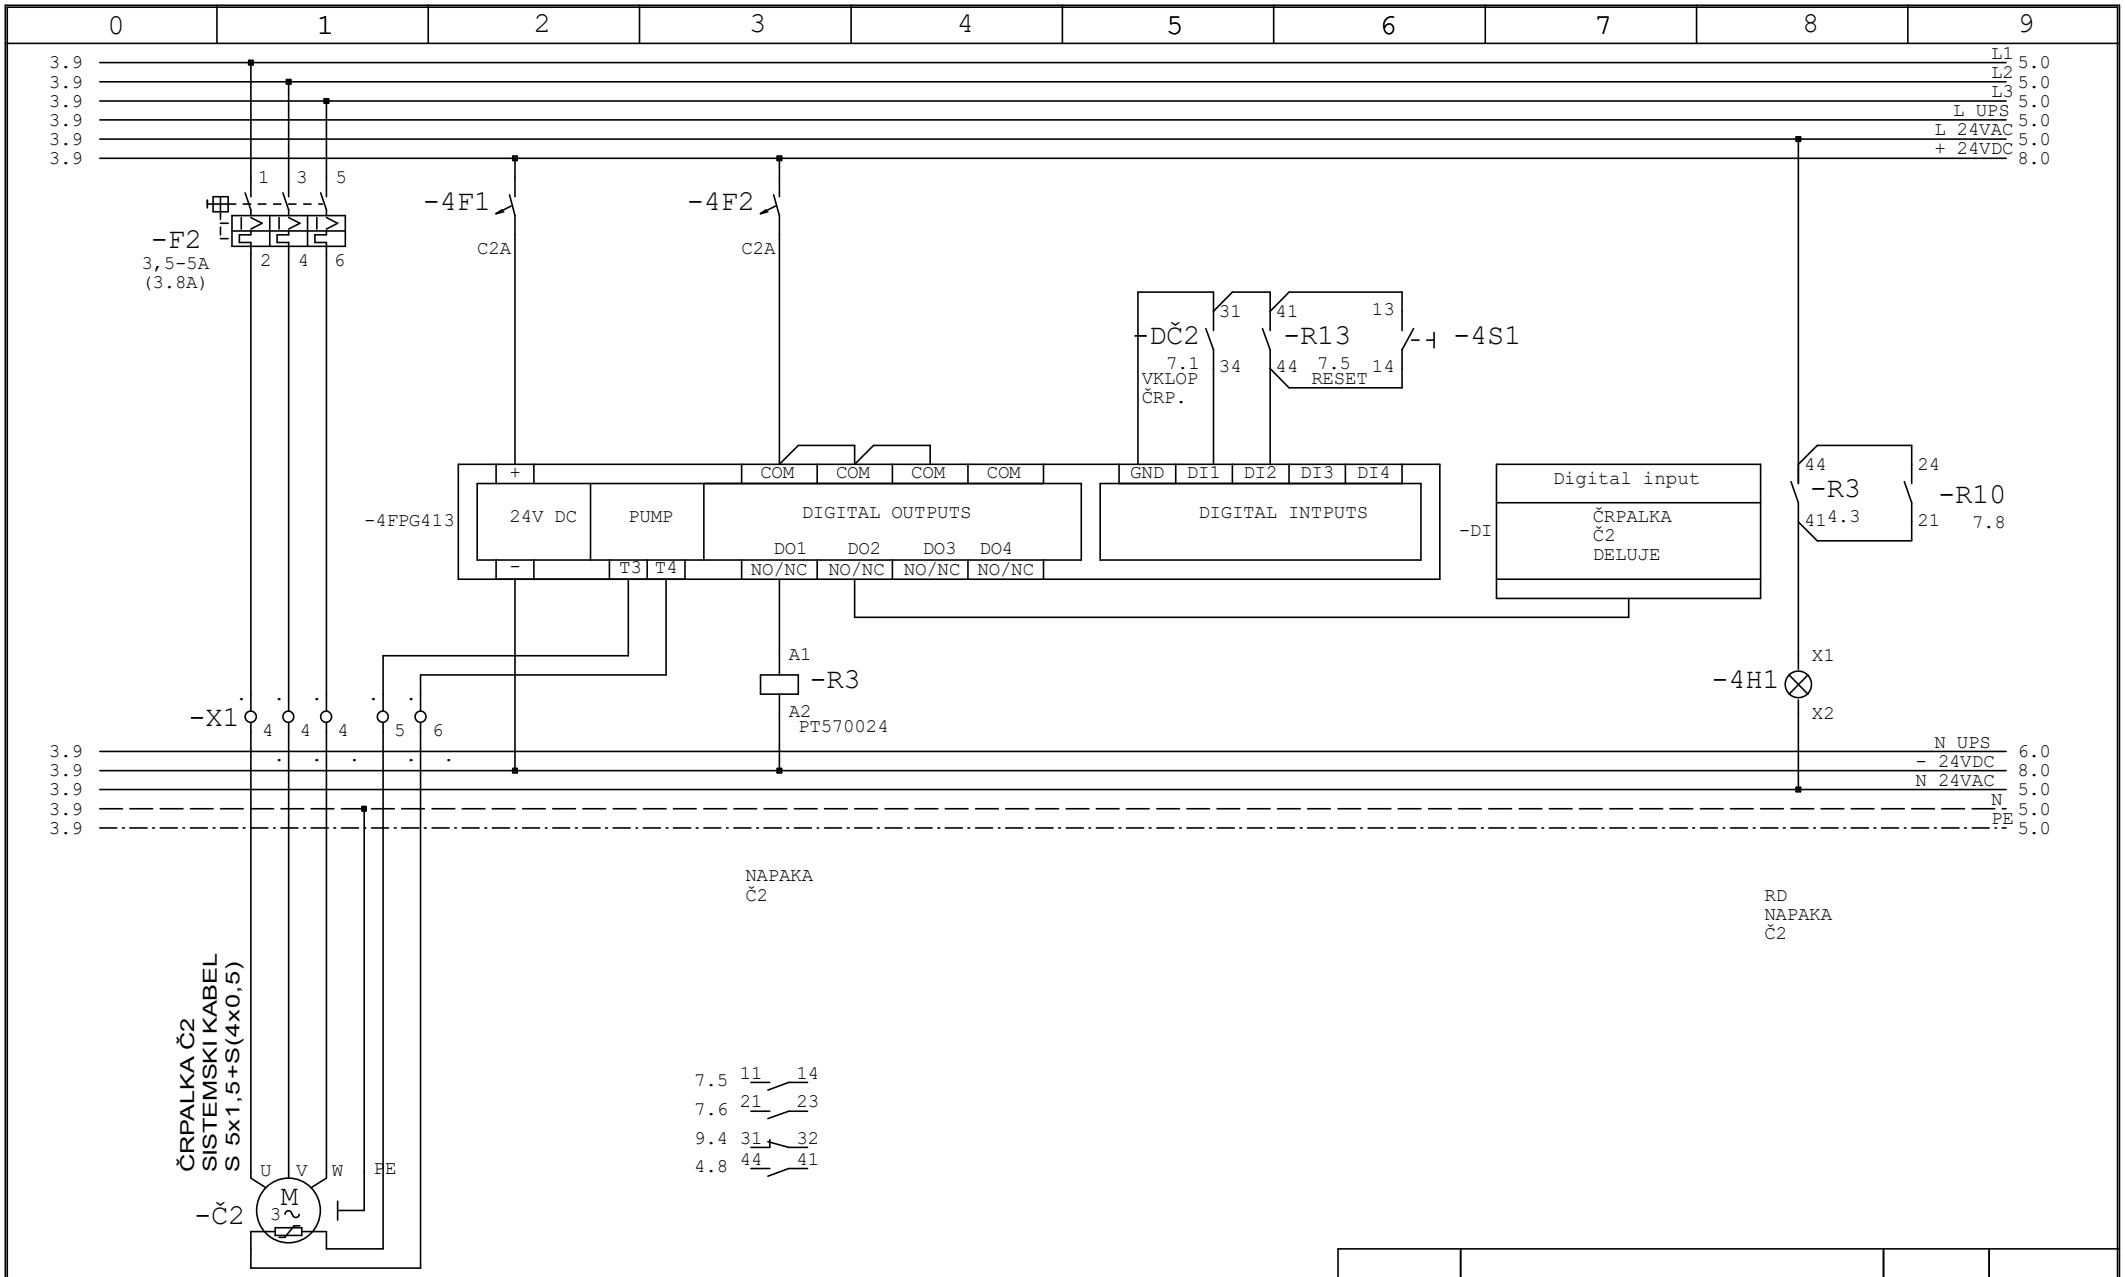

Spremememba	Opis spremembe	Datum:	Podpis

Odg.projektant	LIPOVŠEK el.teh.	Objekt, kraj: Izgradnja manjkajoče jjavne kanalizacije v območju Obrtne ceste Črpališče ČP-Poštna	Sestavni del: Tropolna shema razdelilca RČ
Ident. št.	IZS E-9220		File:
Projektant			Št. proj. 964/19
Risal		Investitor: MESTNA OBČINA CELJE Trg celjskih knezov 9, Celje	Vrsta : PZI; Datum izdel: 04.2021
			Stran R1/ 4
			Št.strani 13

ELPROJEKT d.o.o. Celje
Cesta na Ostrožno 152, 3000 Celje
PE RITS Kidričeva cesta 25, 3000 Celje

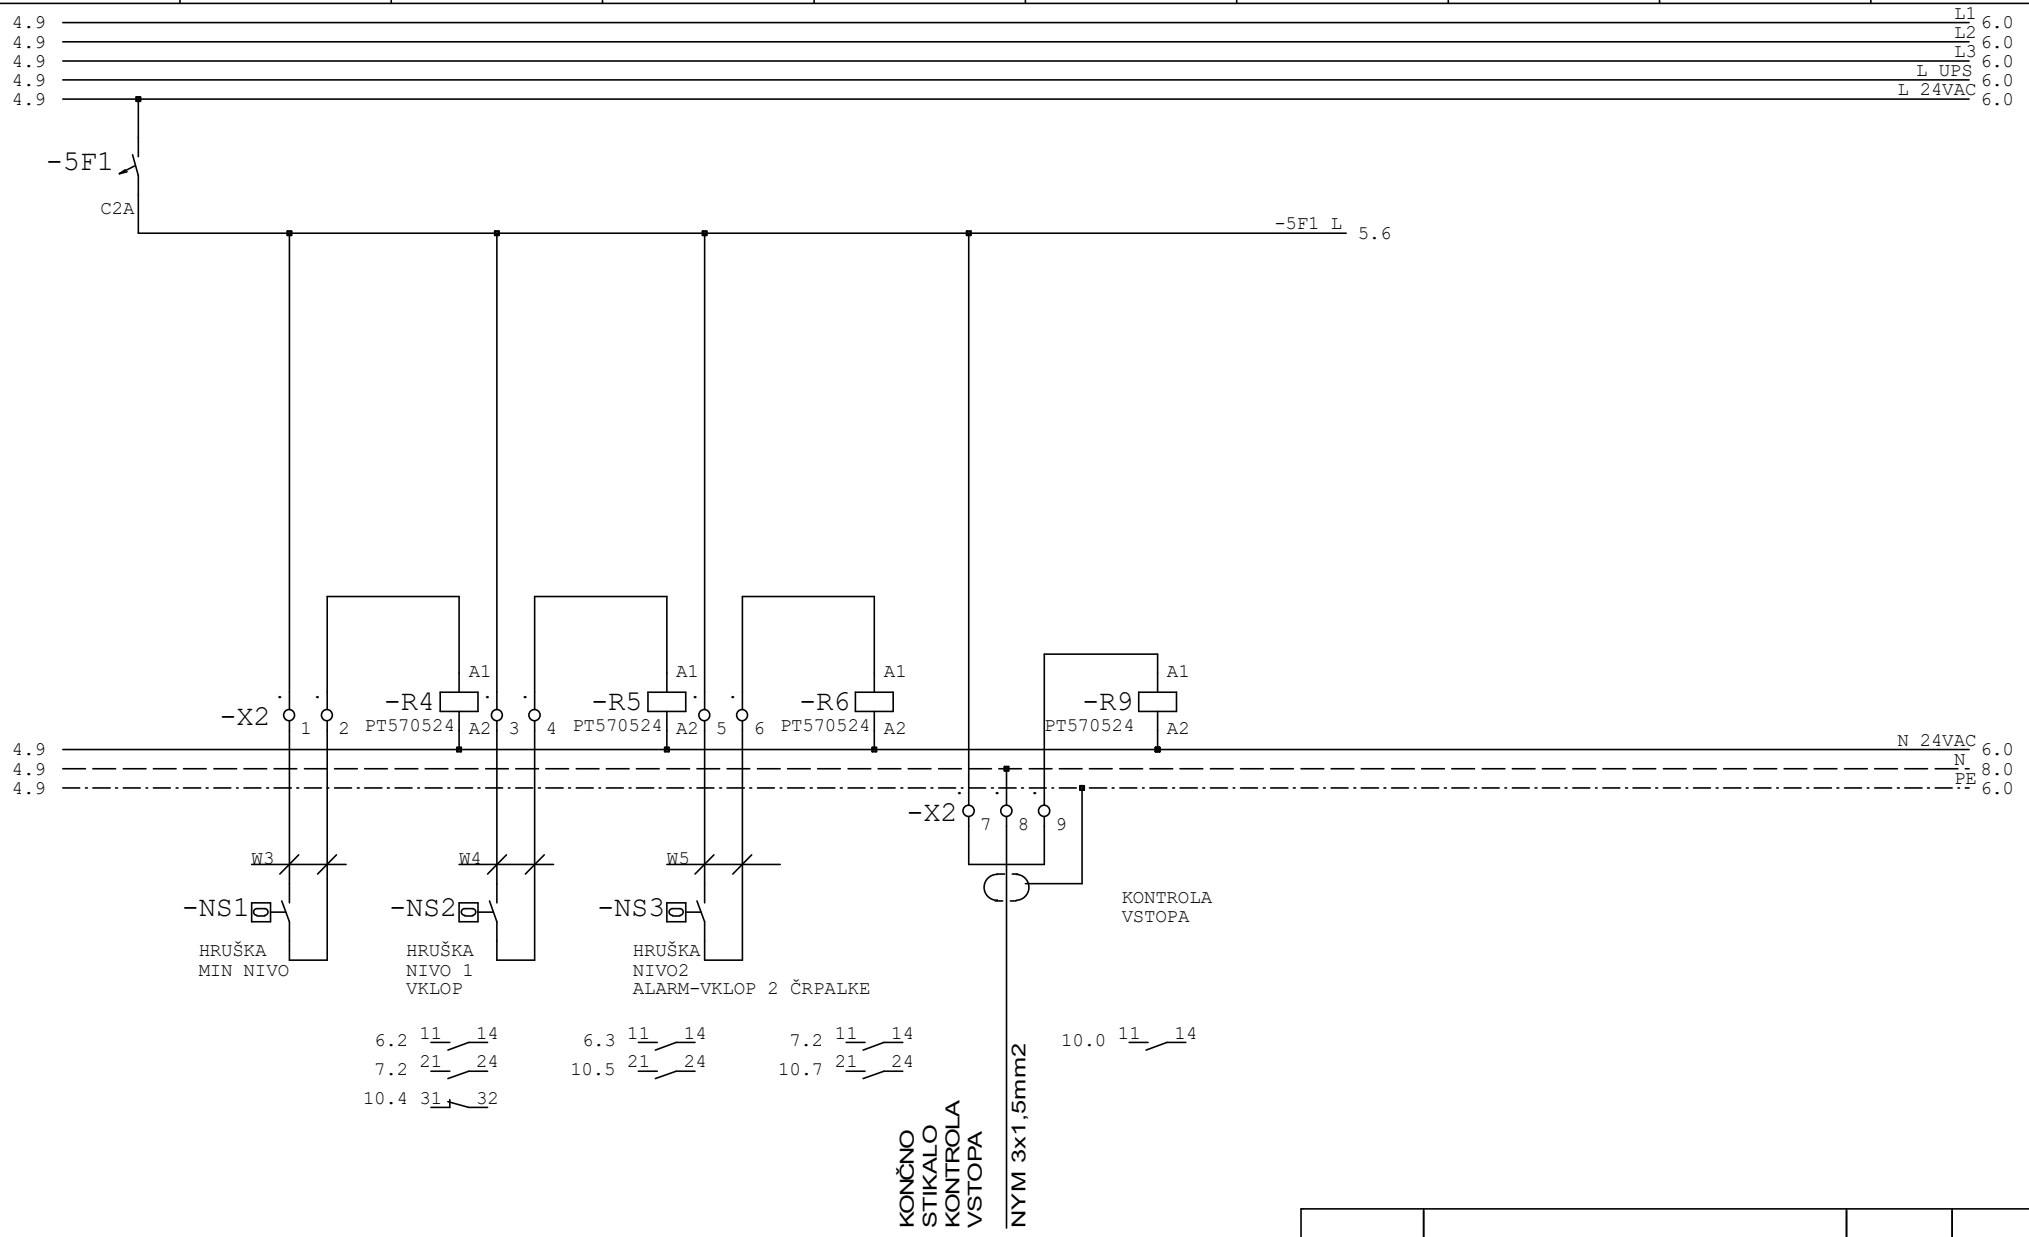

Sprememba	Opis spremembe	Datum:	Podpis

Odg.projektant	LIPOVŠEK el.teh.
Ident. št.	IZS E-9220
Projektant	
Risal	

ELPROJEKT d.o.o. Celje
Cesta na Ostrožno 152, 3000 Celje
PE RITS Kidričeva cesta 25, 3000 Celje

Objekt, kraj:
Izgradnja manjkajoče jjavne kanalizacije v območju Obrtne ceste Črpališče ČP-Poštna


Investitor:
MESTNA OBČINA CELJE
Trg celjskih knezov 9, Celje

Sestavni del:
Tropolna shema razdelilca RČ

Vrsta : PZI

Datum izdel: 04.2021

File:	
Št. proj.	964/19
Stran	R1/ 5
Št.strani	13

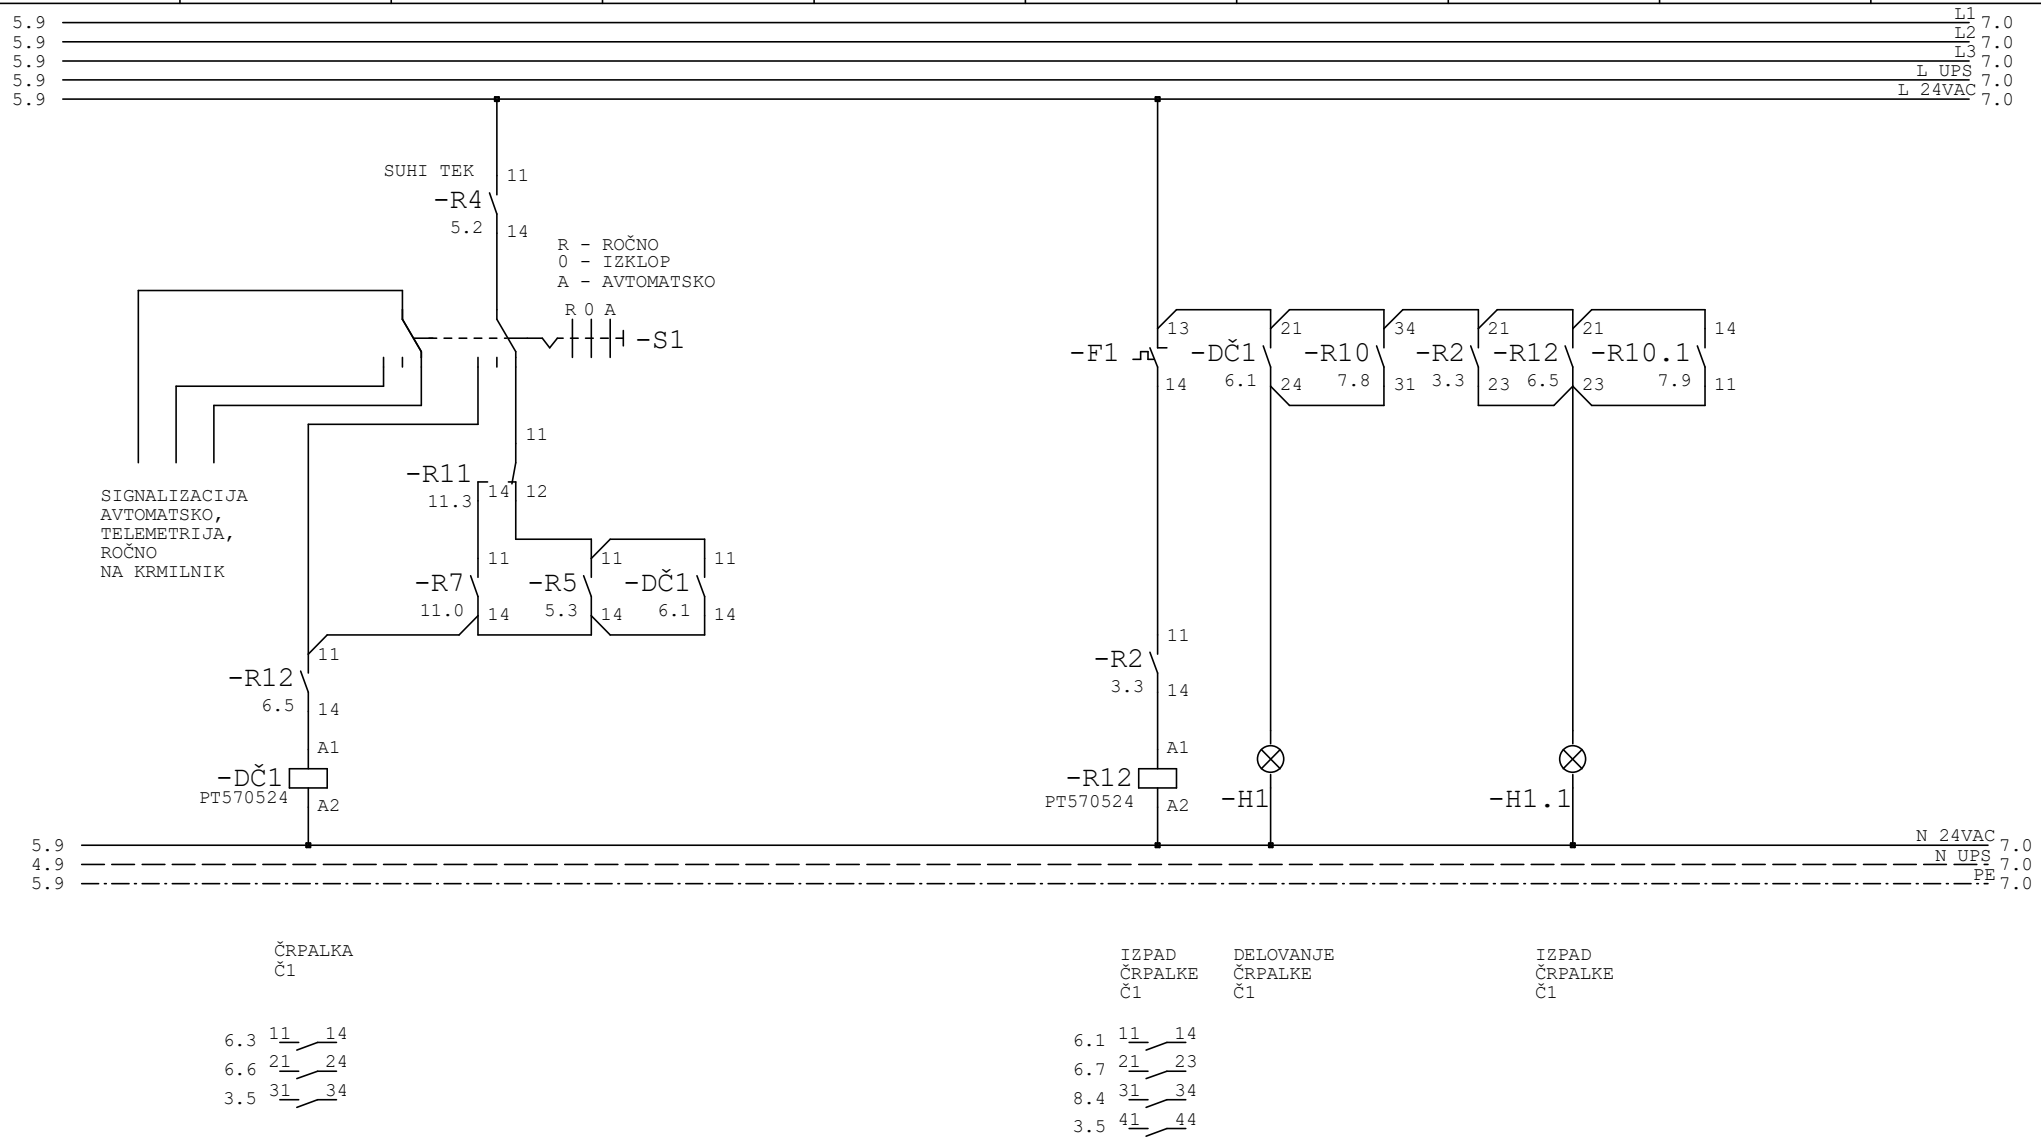

Spremememba	Opis spremembe	Datum:	Podpis

Odg.projektant	LIPOVŠEK el.teh.		
Ident. št.	IZS E-9220		
Projektant			
Risal			

ELPROJEKT doo Celje
Cesta na Ostrožno 152, 3000 Celje
PE RITS Kidričeva cesta 25, 3000 Celje

Objekt, kraj:
Izgradnja manjkajoče jjavne kanalizacije v območju Obrtne ceste Črpališče ČP-Poštna


Investitor:
MESTNA OBČINA CELJE
Trg celjskih knezov 9, Celje

Sestavni del:
Tropolna shema razdelilca RČ

Vrsta : PZI

Datum izdel:
04.2021

File:	
Št. proj.	964/19
Stran	R1/ 6
Št.strani	13

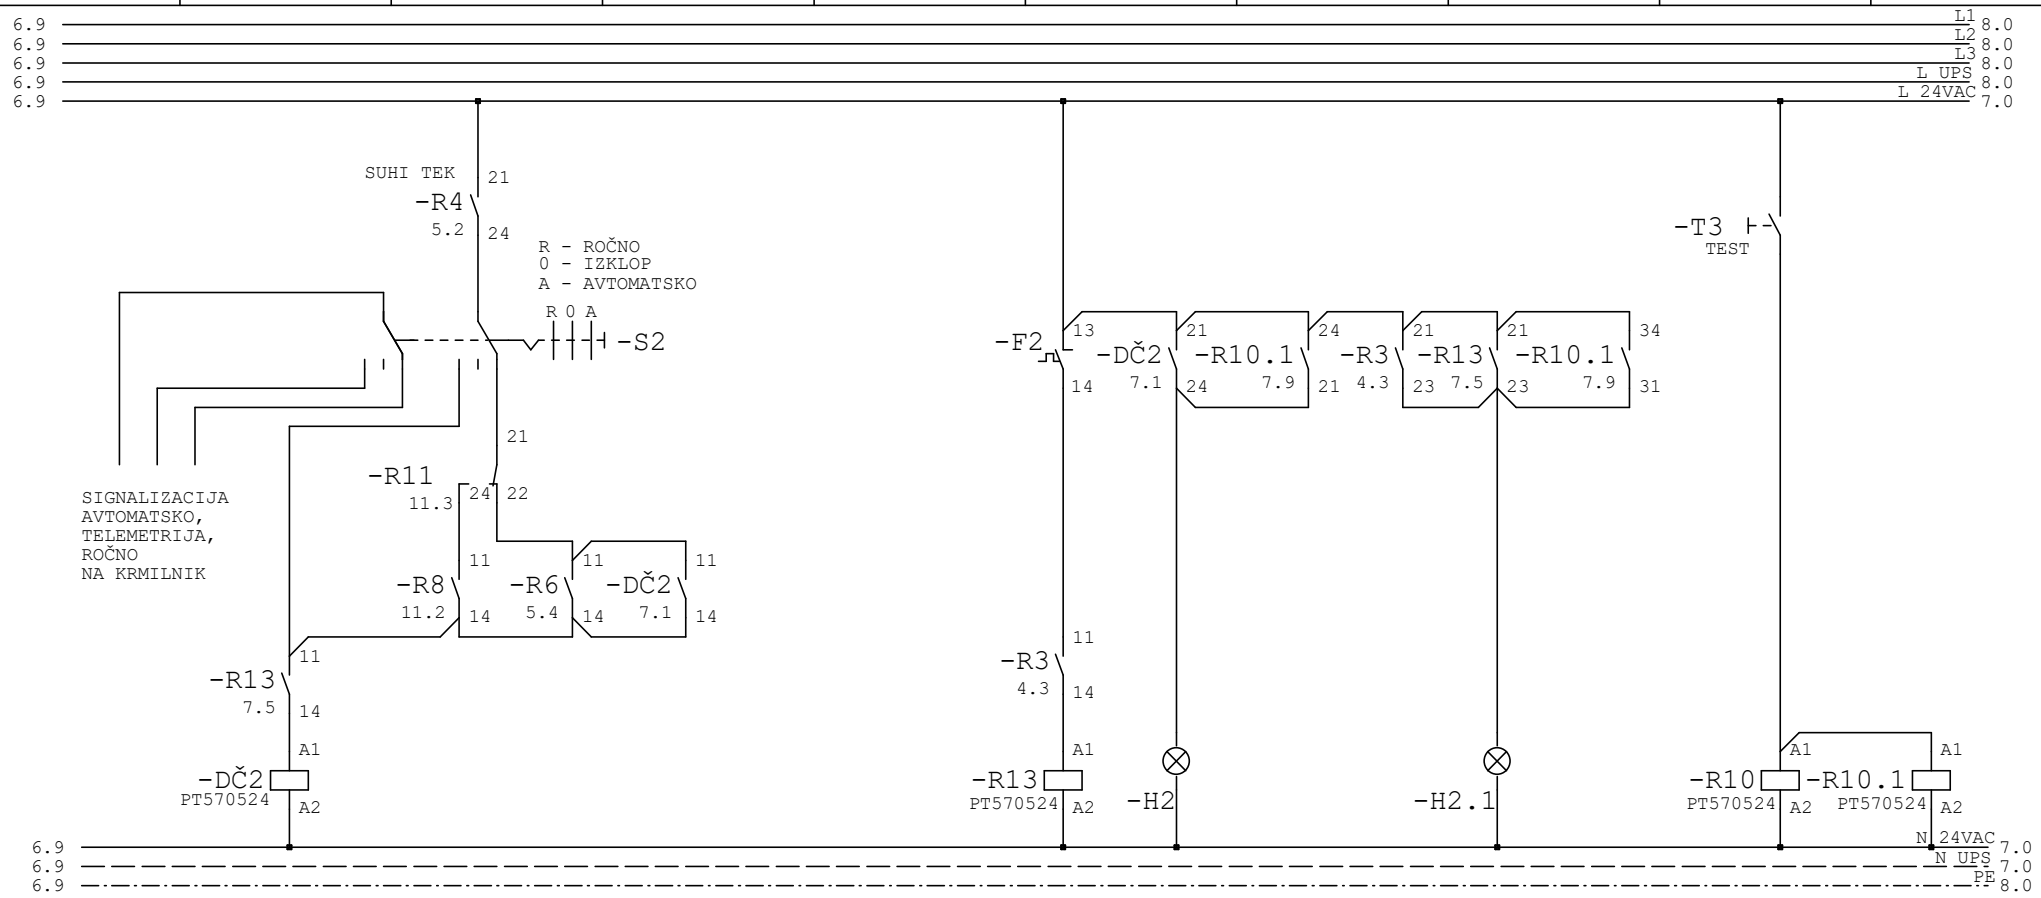

Spremememba	Opis spremembe	Datum:	Podpis

Odg.projektant	LIPOVŠEK el.teh.
Ident. št.	IZS E-9220
Projektant	
Risal	

ELPROJEKT d.o.o. Celje
Cesta na Ostrožno 152, 3000 Celje
PE RITS Kidričeva cesta 25, 3000 Celje

Objekt, kraj:
Izgradnja manjkajoče jjavne kanalizacije v območju Obrtne ceste Črpališče ČP-Poštna


Investitor:
MESTNA OBČINA CELJE
Trg celjskih knezov 9, Celje

Sestavni del:
Tropolna shema razdelilca RČ

Vrsta : PZI


Datum izdel: 04.2021

File:	
Št. proj.	964/19
Stran	R1/ 7
Št.strani	13

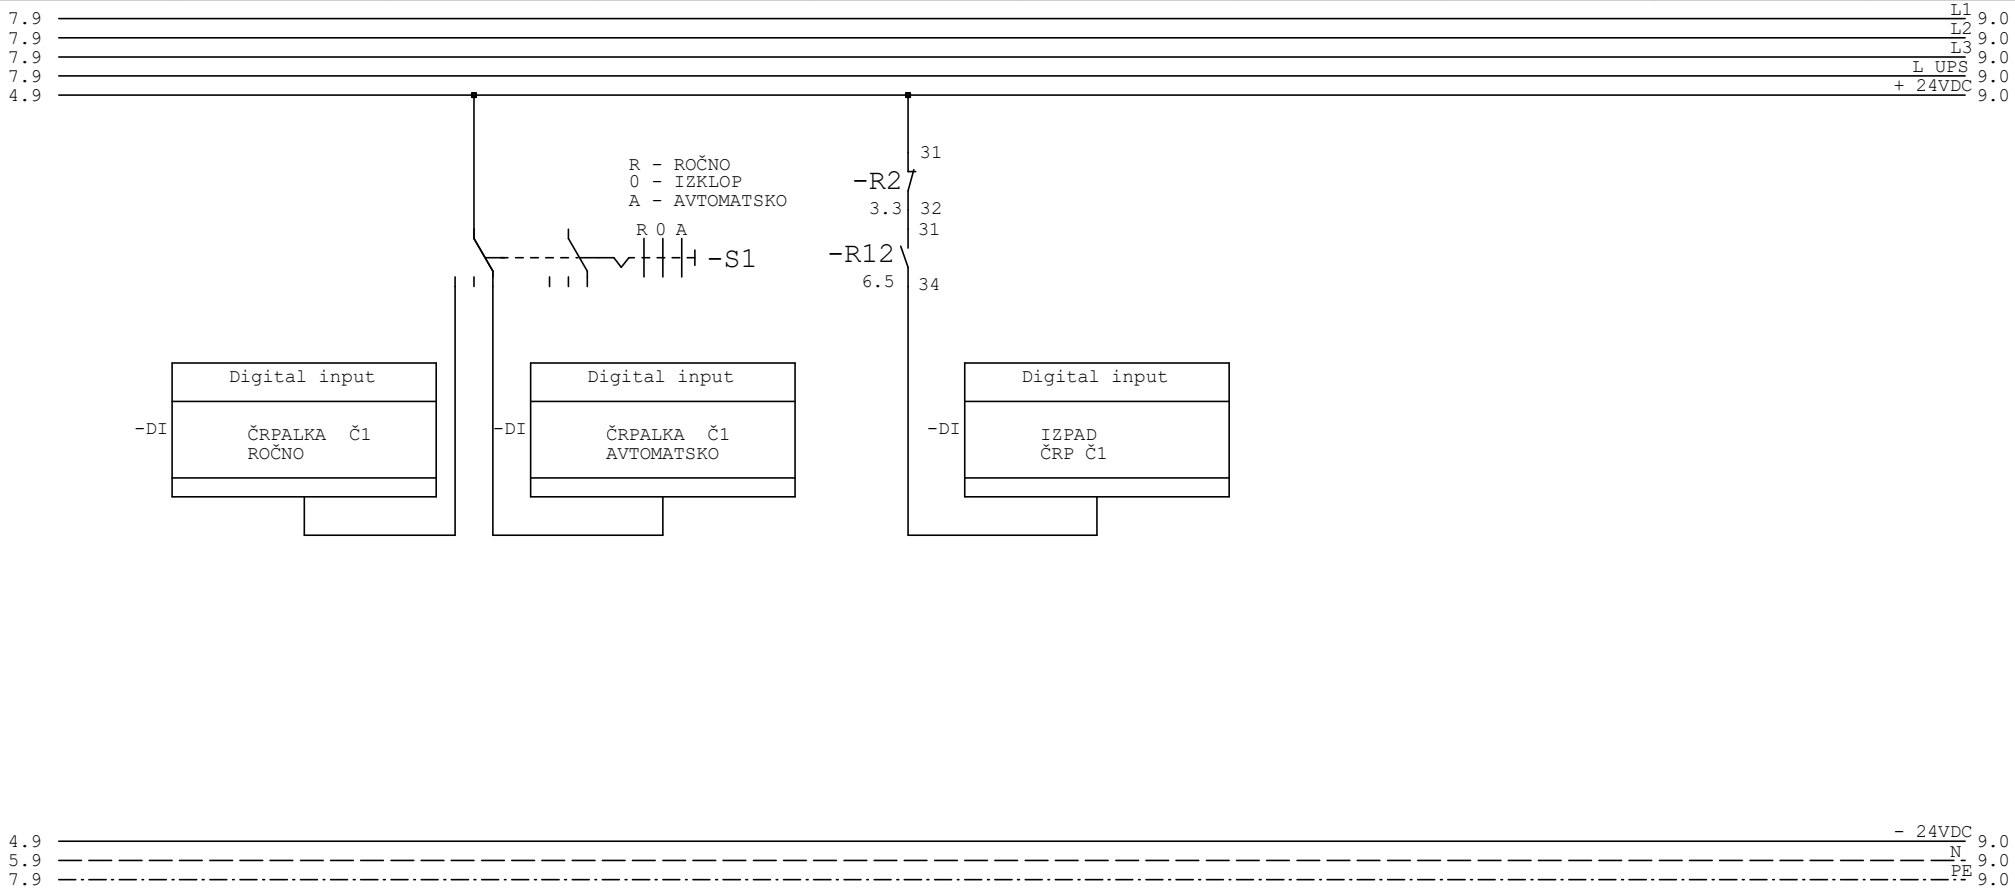

Sprememba	Opis spremembe	Datum:	Podpis

Odg.projektant	LIPOVŠEK el.teh.	ELPROJEKT d.o.o. Celje Cesta na Ostrožno 152, 3000 Celje PE RITS Kidričeva cesta 25, 3000 Celje	Objekt, kraj: Izgradnja manjkajoče jjavne kanalizacije v območju Obrtne ceste Črpališče ČP-Poštna	Sestavni del: Tropolna shema razdelilca RČ	File:
Ident. št.	IZS E-9220				Št. proj. 964/19
Projektant			Investitor: MESTNA OBČINA CELJE Trg celjskih knezov 9, Celje	Vrsta : PZI Datum izdel: 04.2021	Stran R1/ 8
Risal					Št.strani 13

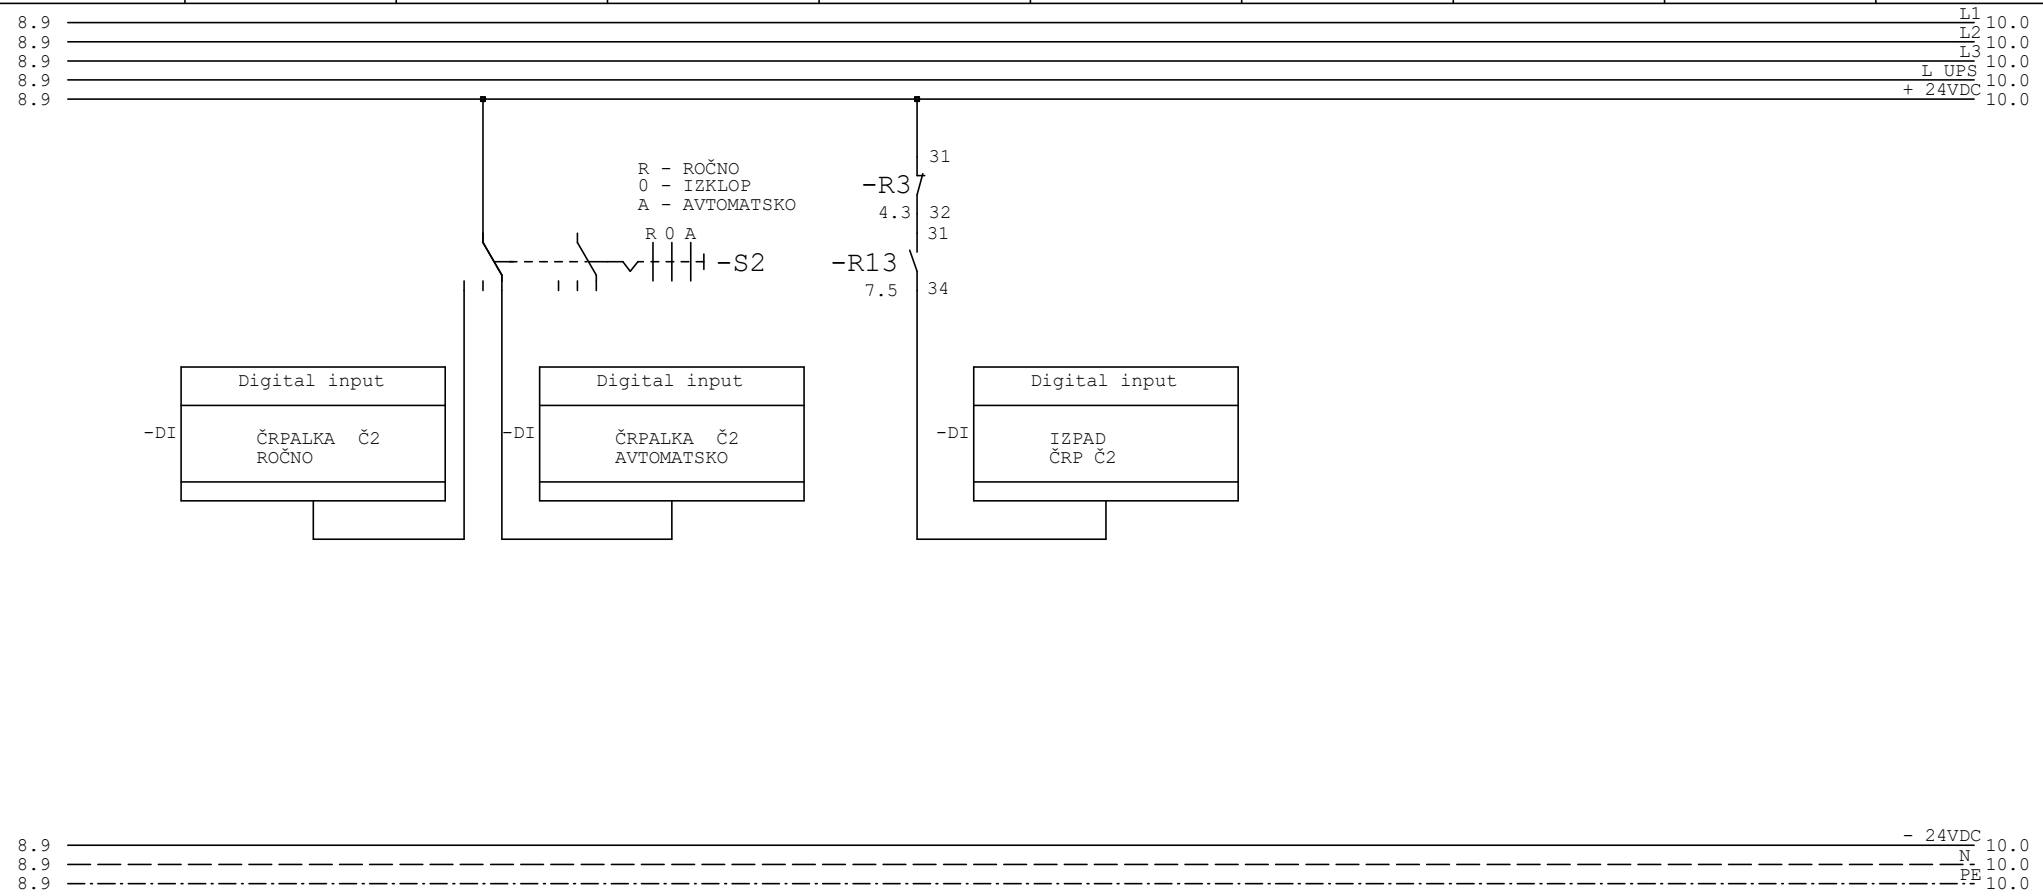

Sprememba	Opis spremembe	Datum:	Podpis

Odg.projektant	LIPOVŠEK el.teh.		
Ident. št.	IZS E-9220		
Projektant			
Risal			

ELPROJEKT d.o.o. Celje
Cesta na Ostrožno 152, 3000 Celje
PE RITS Kidričeva cesta 25, 3000 Celje

Objekt, kraj:
Izgradnja manjkajoče jjavne kanalizacije v območju Obrtne ceste Črpališče ČP-Poštna


Investitor:
MESTNA OBČINA CELJE
Trg celjskih knezov 9, Celje

Sestavni del:
Tropolna shema razdelilca RČ

Vrsta : PZI

Datum izdel:
04.2021

File:	
Št. proj.	964/19
Stran	R1/ 9
Št.strani	13

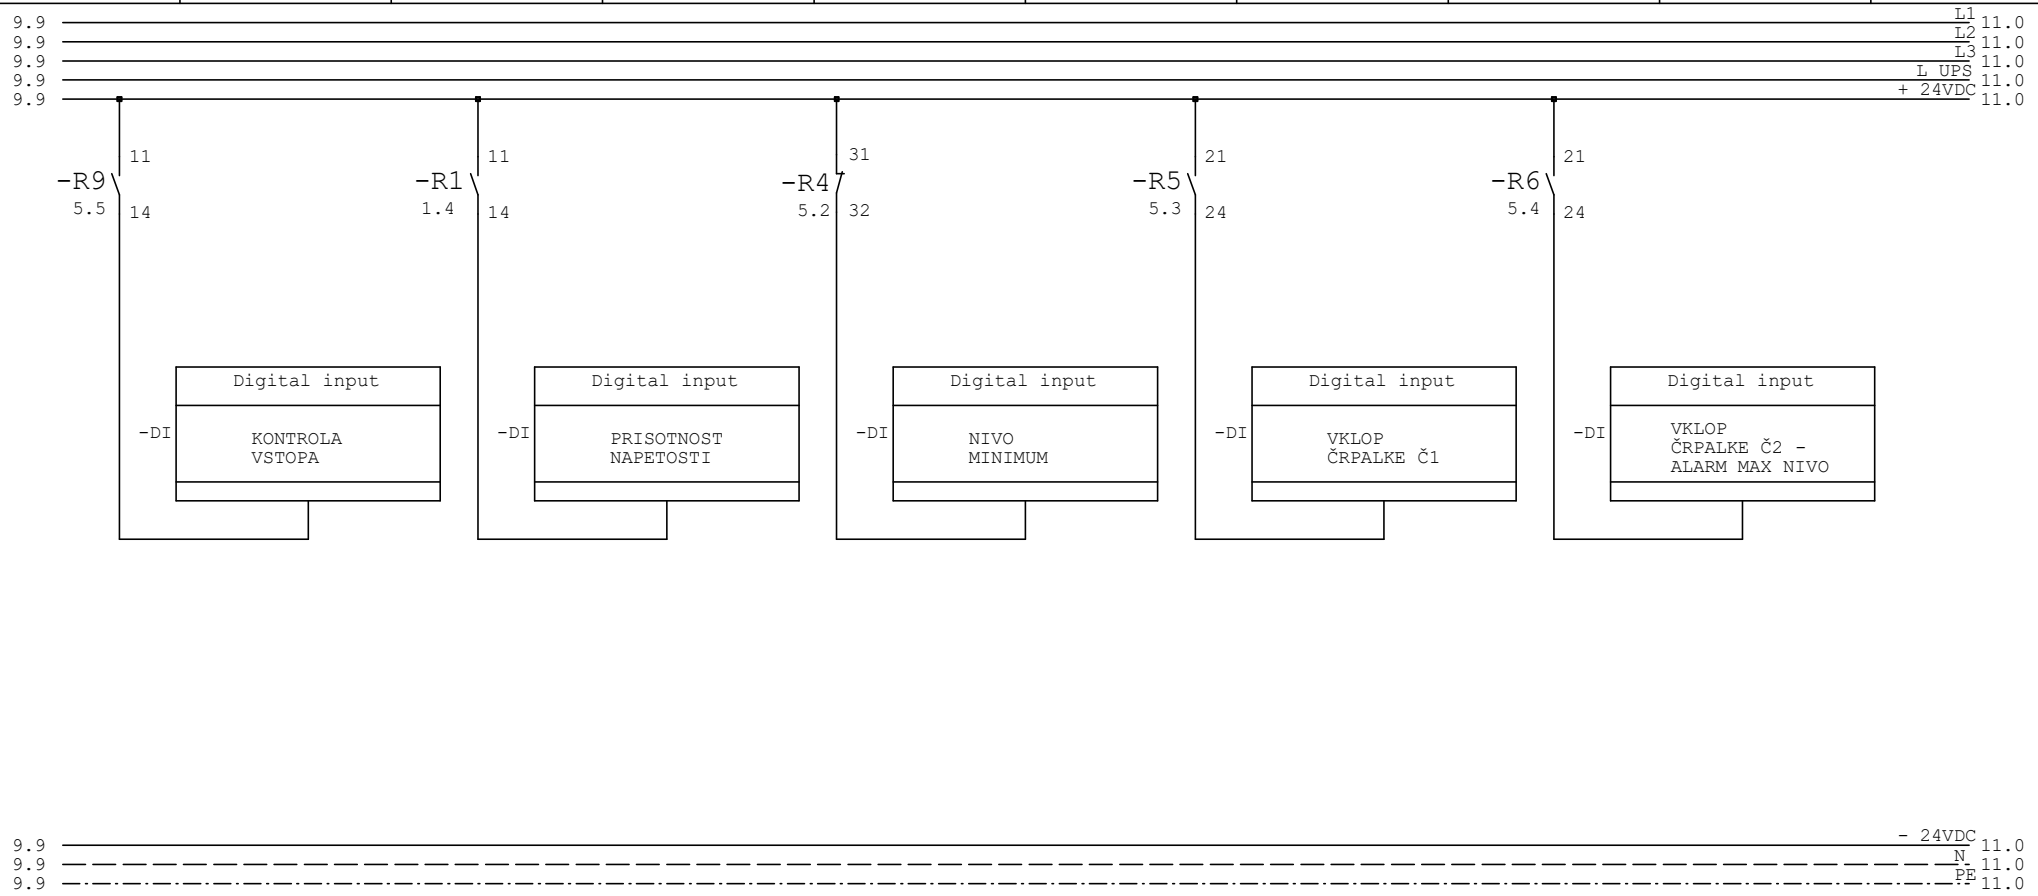

Sprememba	Opis spremembe	Datum:	Podpis

Odg.projektant	LIPOVŠEK el.teh.		
Ident. št.	IZS E-9220		
Projektant			
Risal			

ELPROJEKT doo Celje
Cesta na Ostrožno 152, 3000 Celje
PE RITS Kidričeva cesta 25, 3000 Celje

Objekt, kraj:
Izgradnja manjkajoče jjavne kanalizacije v območju Obrtne ceste Črpališče ČP-Poštna


Investitor:
MESTNA OBČINA CELJE
Trg celjskih knezov 9, Celje

Sestavni del:
Tropolna shema razdelilca RČ

Vrsta : PZI

Datum izdel:
04.2021

File:	
Št. proj.	964/19
Stran	R1/ 10
Št.strani	13

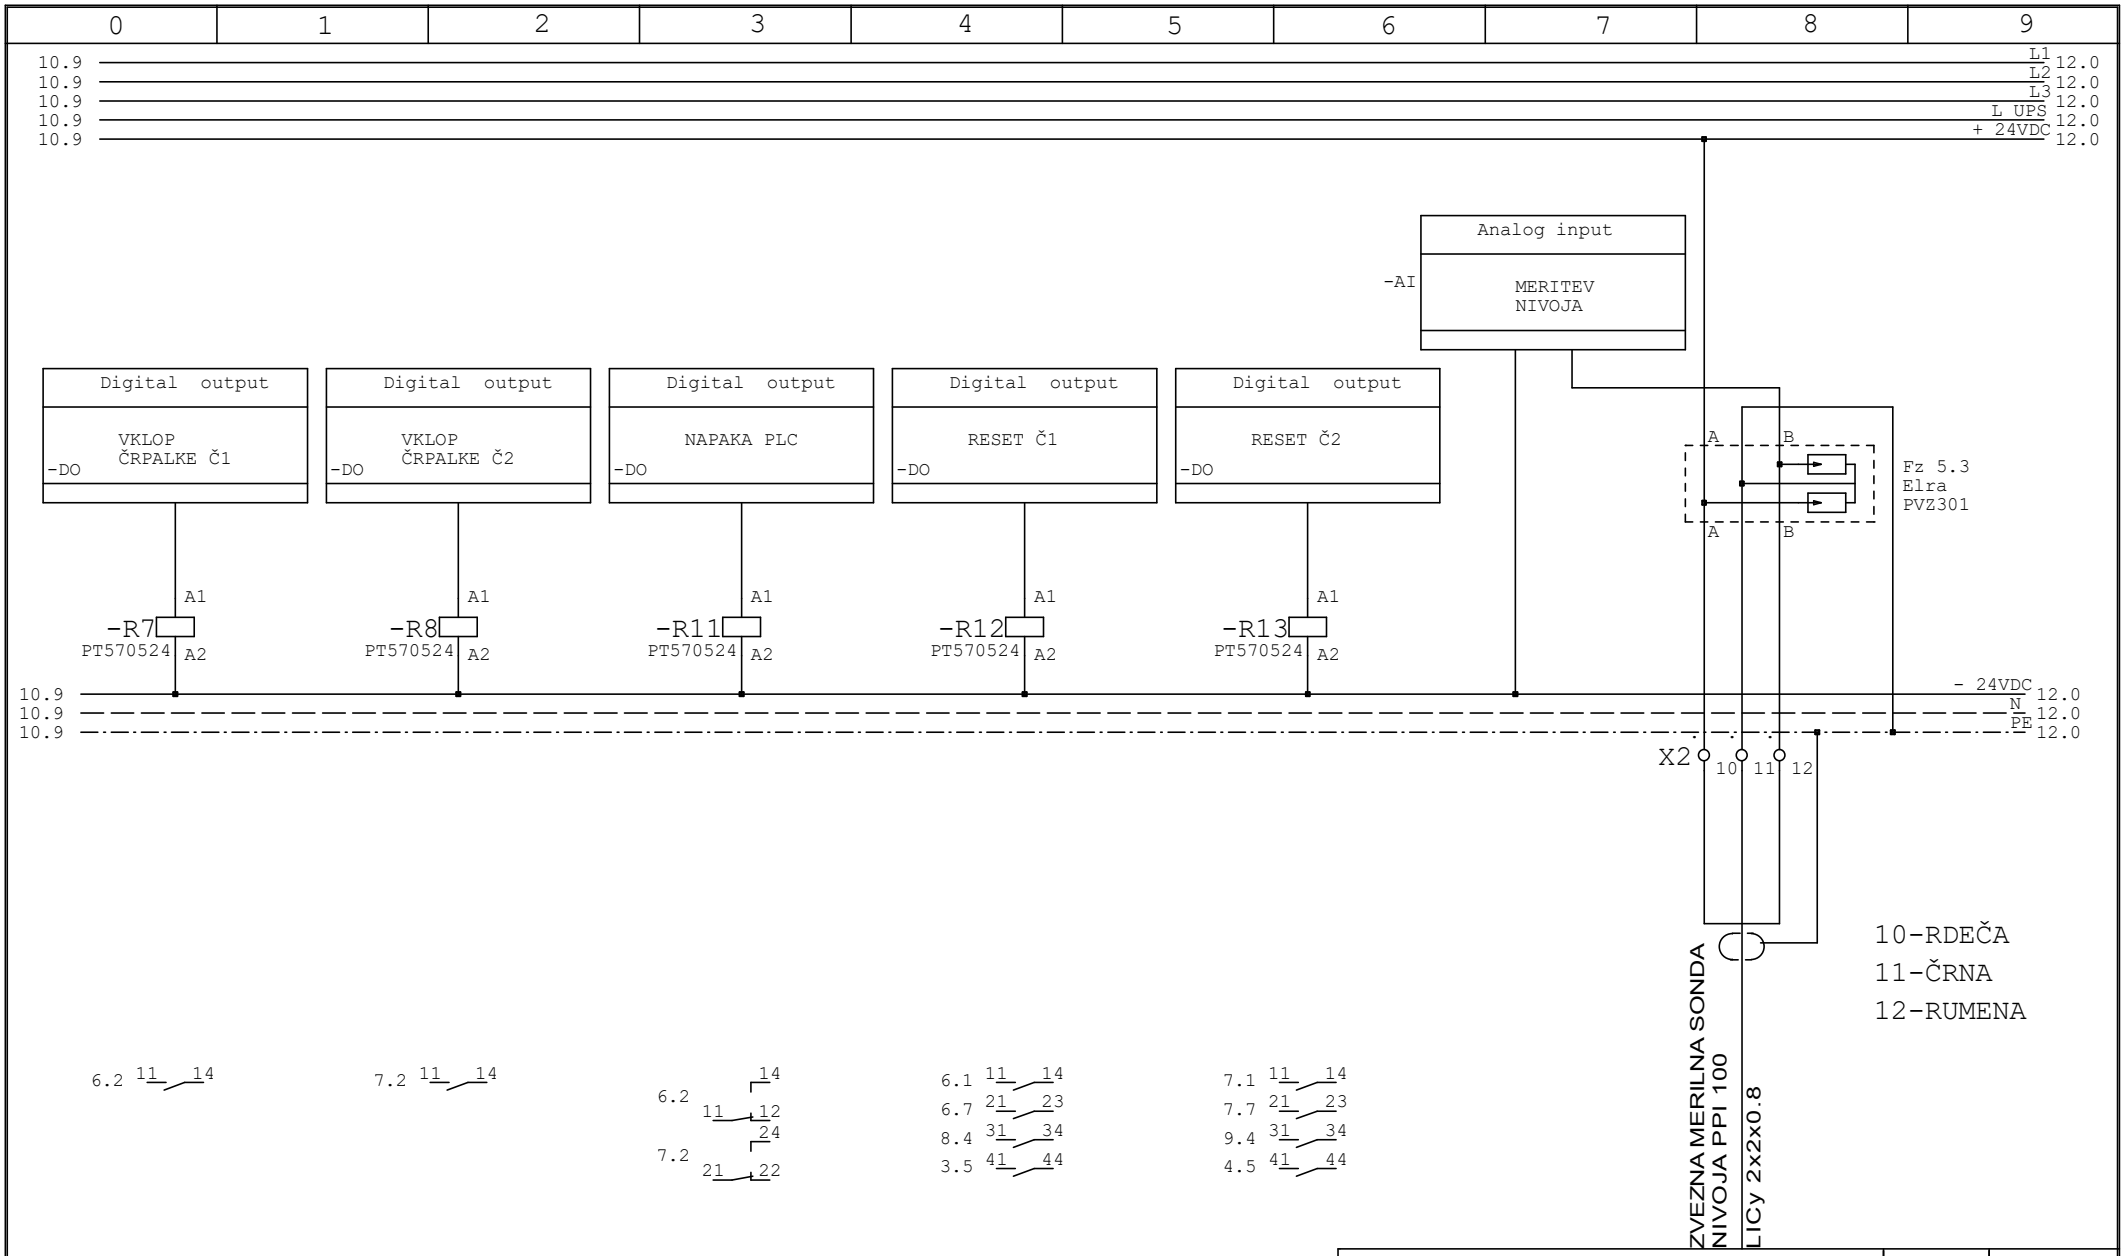

Sprememba	Opis spremembe	Datum:	Podpis

Odg.projektant	LIPOVŠEK el.teh.		
Ident. št.	IZS E-9220		
Projektant			
Risal			

ELPROJEKT d.o.o. Celje
Cesta na Ostrožno 152, 3000 Celje
PE RITS Kidričeva cesta 25, 3000 Celje

Objekt, kraj:
Izgradnja manjkajoče jjavne kanalizacije v območju Obrtne ceste Črpališče ČP-Poštna


Investitor:
MESTNA OBČINA CELJE
Trg celjskih knezov 9, Celje

Sestavni del:
Tropolna shema razdelilca RČ

Vrsta : PZI

Datum izdel:
04.2021

File:	
Št. proj.	964/19
Stran	R1/ 11
Št.strani	13

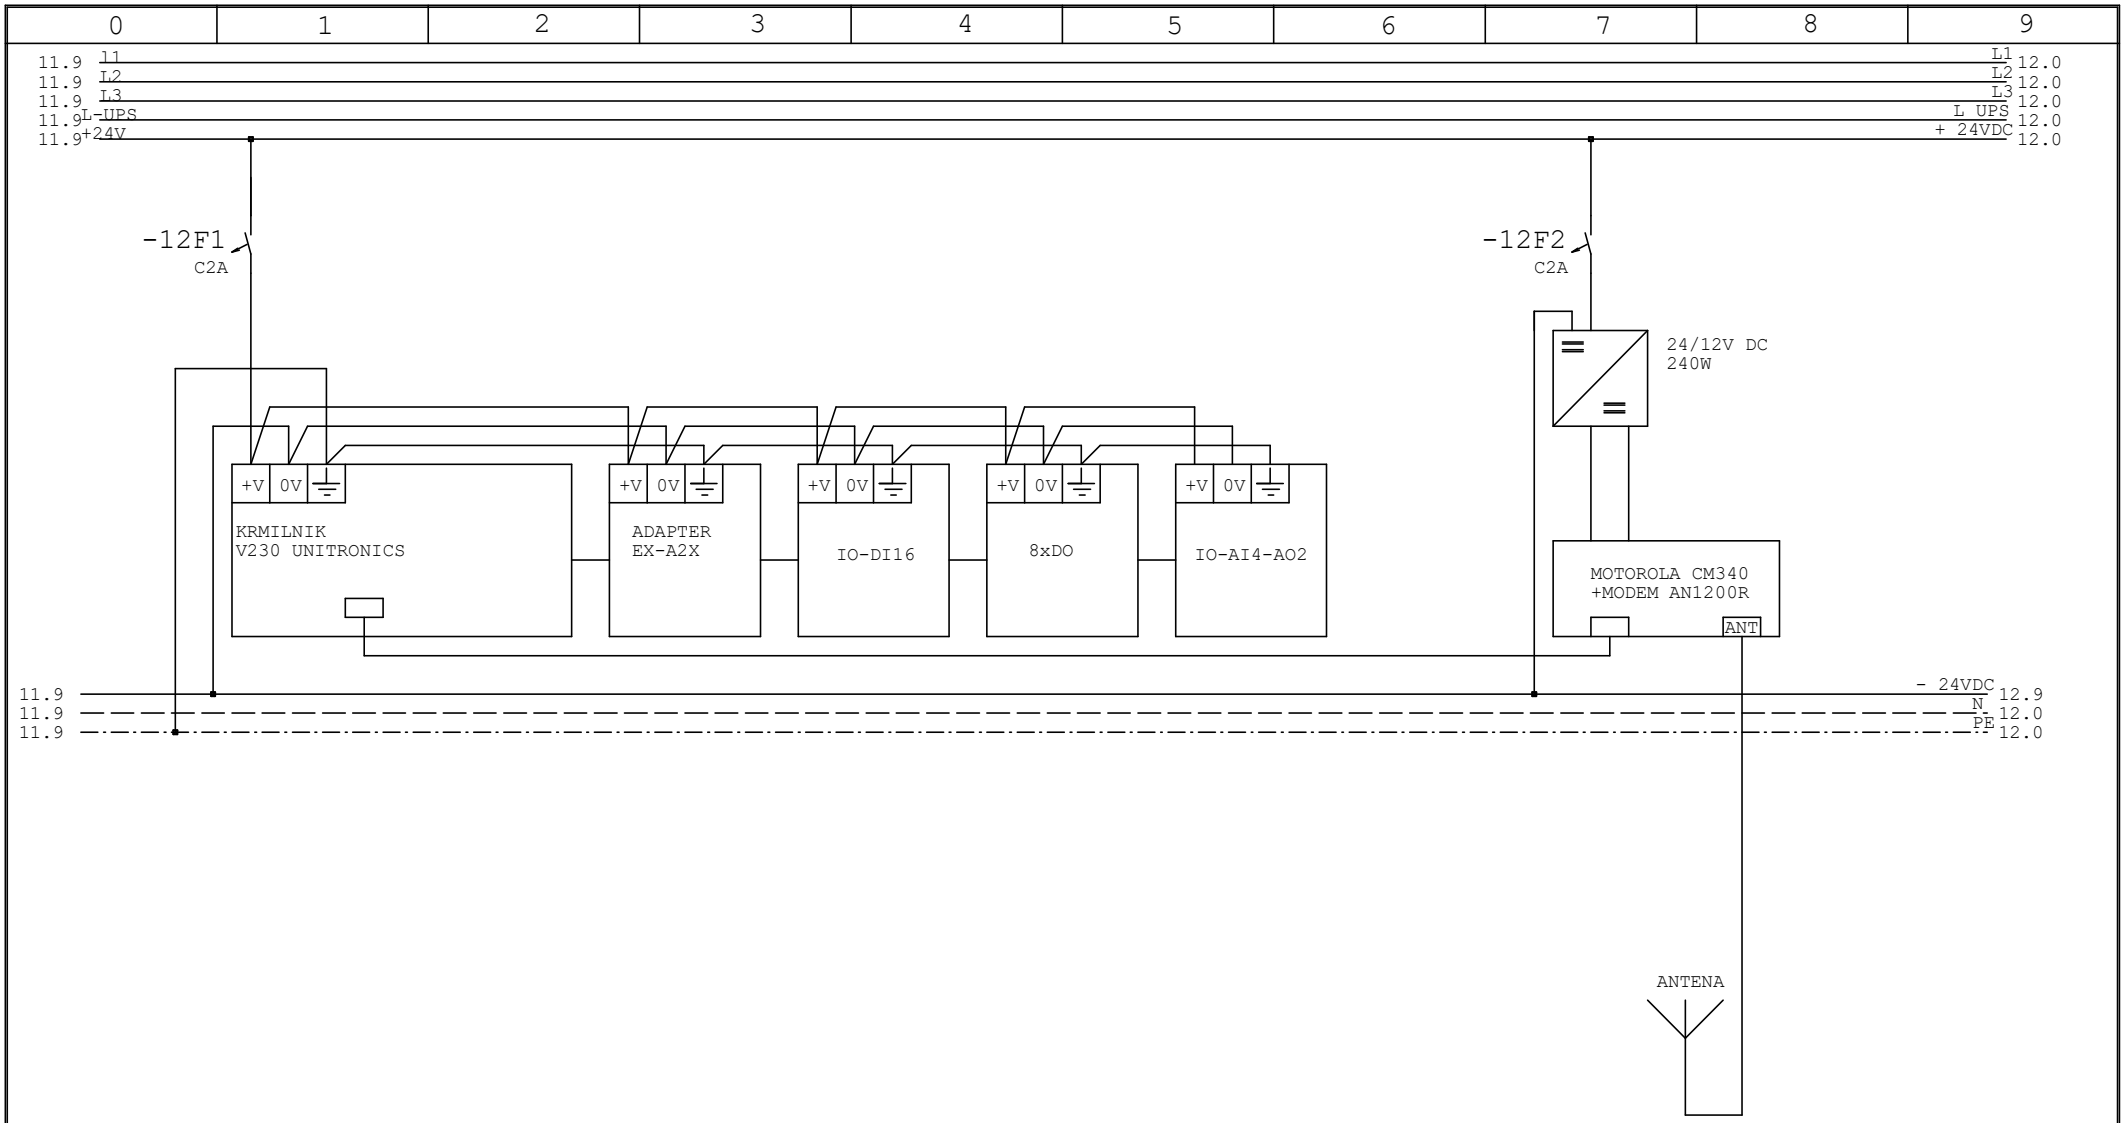

			Sprememba Opis spremembe	Datum:	Podpis
Odg.projektant	LIPOVŠEK el.teh.	ELPROJEKT d.o.o. Celje Cesta na Ostrožno 152, 3000 Celje PE RITS Kidričeva cesta 25, 3000 Celje	Objekt, kraj: Izgradnja manjkajoče jjavne kanalizacije v območju Obrtne ceste Črpališče ČP-Poštna	Sestavni del: Tropolna shema razdelilca RČ	File:
Ident. št.	IZS E-9220				Št. proj. 964/19
Projektant			Investitor: MESTNA OBČINA CELJE Trg celjskih knezov 9, Celje	Vrsta : PZI Datum izdel: 04.2021	Stran R1/ 12
Risal					Št.strani 13

0	1	2	3	4	5	6	7	8	9

UNITRONICS IO-DI16

DIGITALNIH VHODI

I00 - ČRPALKA Č1 ROČNO
I01 - ČRPALKA Č1 AVTOMATSKO
I02 - IZPAD ČRPALKE 1
I03 - DELOVANJE ČRPALKE Č1
I04 - ČRPALKA Č2 ROČNO
I05 - ČRPALKA Č2 AVTOMATSKO
I06 - IZPAD ČRPALKE Č2
I07 - DELOVANJE ČRPALKE Č2
I08 - KONTROLA VSTOP
I09 - KONTROLA NAPETOSTI
I10 - NIVO MINIMUM
I11 - VKLOP ČRPALKE Č1
I12 - VKLOP ČRPALKE Č2
I13 -
I14 -
I15 -

UNITRONICS 8xDO

RELEJNI IZHODI

RO00 - VKLOP ČRPALKE Č1
RO01 - VKLOP ČRPALKE Č2
RO02 - NAPAKA PLC
RO03 - RESET Č1
RO04 - RESET Č2
RO05 -
RO06 -
RO07 -

UNITRONICS 4xAI, 2xAO

ANALOGNI VHODI

AI0 - MERILNA SONDA NIVOJA
AI1 -
AI2 -

Sprememba	Opis spremembe	Datum:	Podpis

Odg.projektant	LIPOVŠEK el.teh.		
Ident. št.	IZS E-9220		
Projektant			
Risal			

ELPROJEKT d.o.o. Celje
Cesta na Ostrožno 152, 3000 Celje
PE RITS Kidričeva cesta 25, 3000 Celje

Objekt, kraj:
Izgradnja manjkajoče jjavne kanalizacije v območju Obrtne ceste Črpališče ČP-Poštna

Investitor:
MESTNA OBČINA CELJE
Trg celjskih knezov 9, Celje

Sestavni del:
Tropolna shema razdelilca RČ

Vrsta : PZI

Datum izdel:
04.2021

File:	
Št. proj.	964/19
Stran	R1/ 13
Št.strani	13