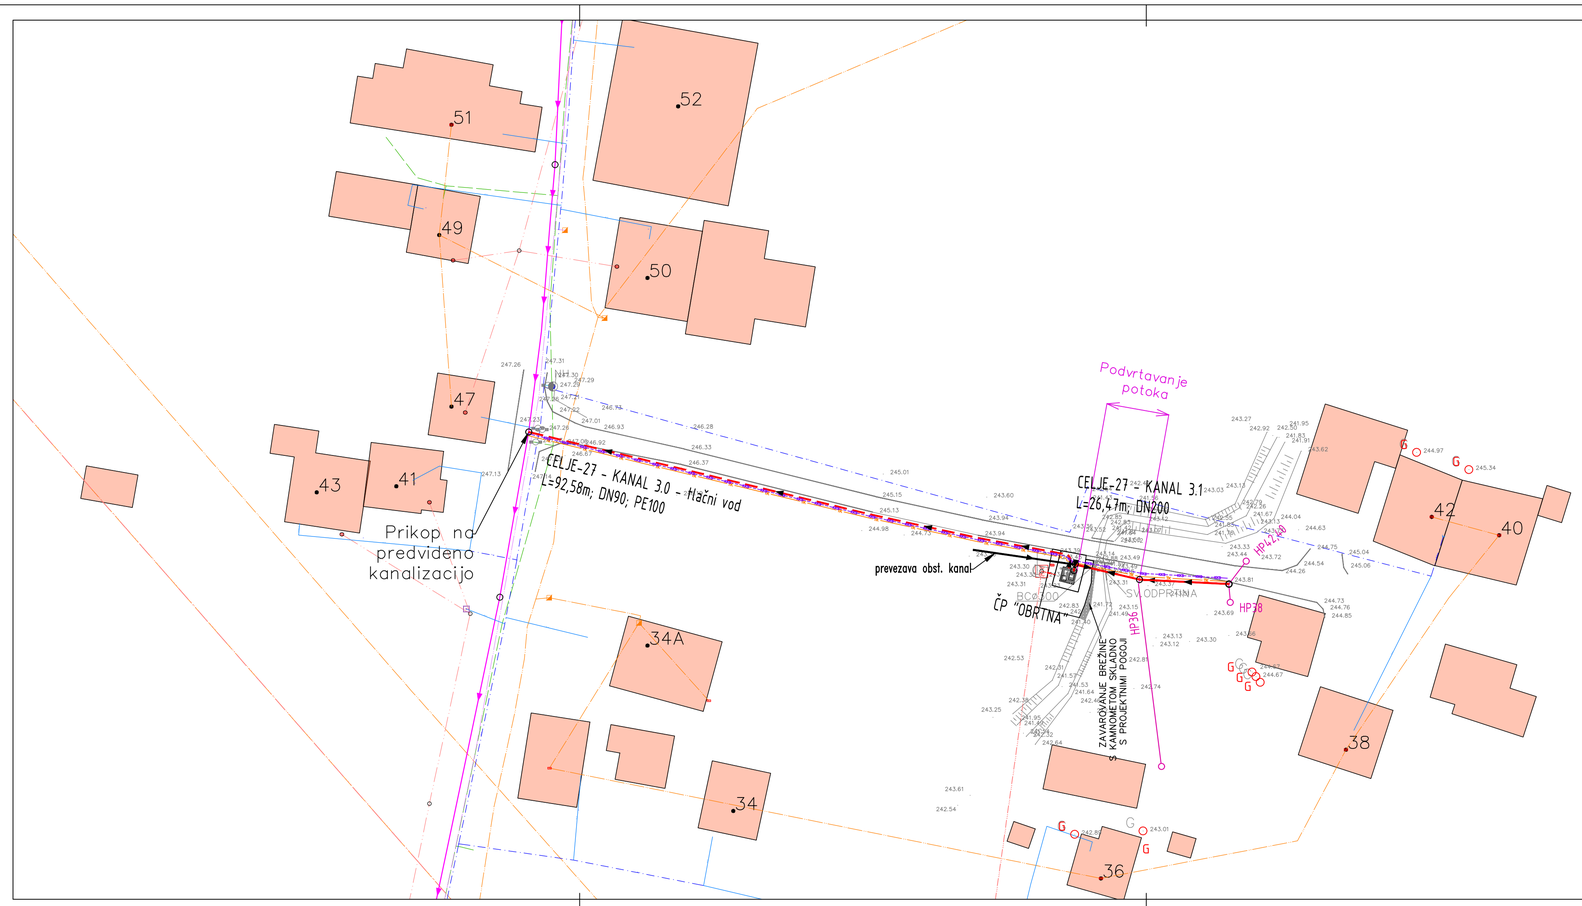


LEGENDA:

PROJEKTIRANO:

- *PREDVIDENA KANALIZACIJA*
- *PREDVIDEN TLAČNI VOD*

ŽE PROJEKTIRANO:

- *PREDVIDENA KANALIZACIJA (po projektu SAVINJAPROJEKT d.o.o.)*

OBSTOJEČE:

- *MEŠANA KANALIZACIJA*
- *METEORNA KANALIZACIJA*
- *VODOVOD*
- *ELEKTRIKA NN VOD*
- *ELEKTRIKA NN ZRAČNA TRASA*
- *ELEKTRIKA SN VOD*
- *ELEKTRIKA SN ZRAČNA TRASA*
- *JAVNA RAZSVETLJAVA*
- *KATV VOD*
- *TELEKOMUNIKACIJE*
- *PLINOVOD*

PREDVIDENO:

- *PREDVIDEN NN ELEKTRO PRIKLJUČEK ČRPALIŠČA*
- *TELEKOMUNIKACIJE*
- *KATV VOD*

Št. proj.:	Opis spremembe:	Datum:	Podpis:

Investor: MESTNA OBČINA CELJE, Trg celjskih knezov 9, 3000 Celje

Izvajalec: HIDROSVET d.o.o.

IZS 2211

Podizvajalec:

Objekt: IZGRADNJA MANJKAJOČE JAVNE KANALIZACIJE V OBMOČJU OBRTNE CESTE - STRANSKE VEJE - POD PROJEKT - 27:

- KANAL - 3.0
- KANAL - 3.1
- ČRPALIŠČE - OBRTNA

Naslov risbe:

OBRTNA - 3
Prikaz lege - KOMUNALNIH VODOV

Merilo: 1:500 | Številka: 0.7.1

	Ime:	Id. št.	Datum:	Podpis:
Vodja projekta:	Branko Skutnik, u.d.i.g.	IZS G-0246	junij 2021	
Pooblaščeni inženir:	Zvone Mikloška, kom. inž.	IZS G-9339	junij 2021	
Odobril:	Zvone Mikloška, kom. inž.	IZS G-9339	junij 2021	

Št. proj.:	Št. načrta:	Faza:	Datum:	Šifra projektne dokumentacije:
141-3/18	141-3/18	PZI	maj 2021	