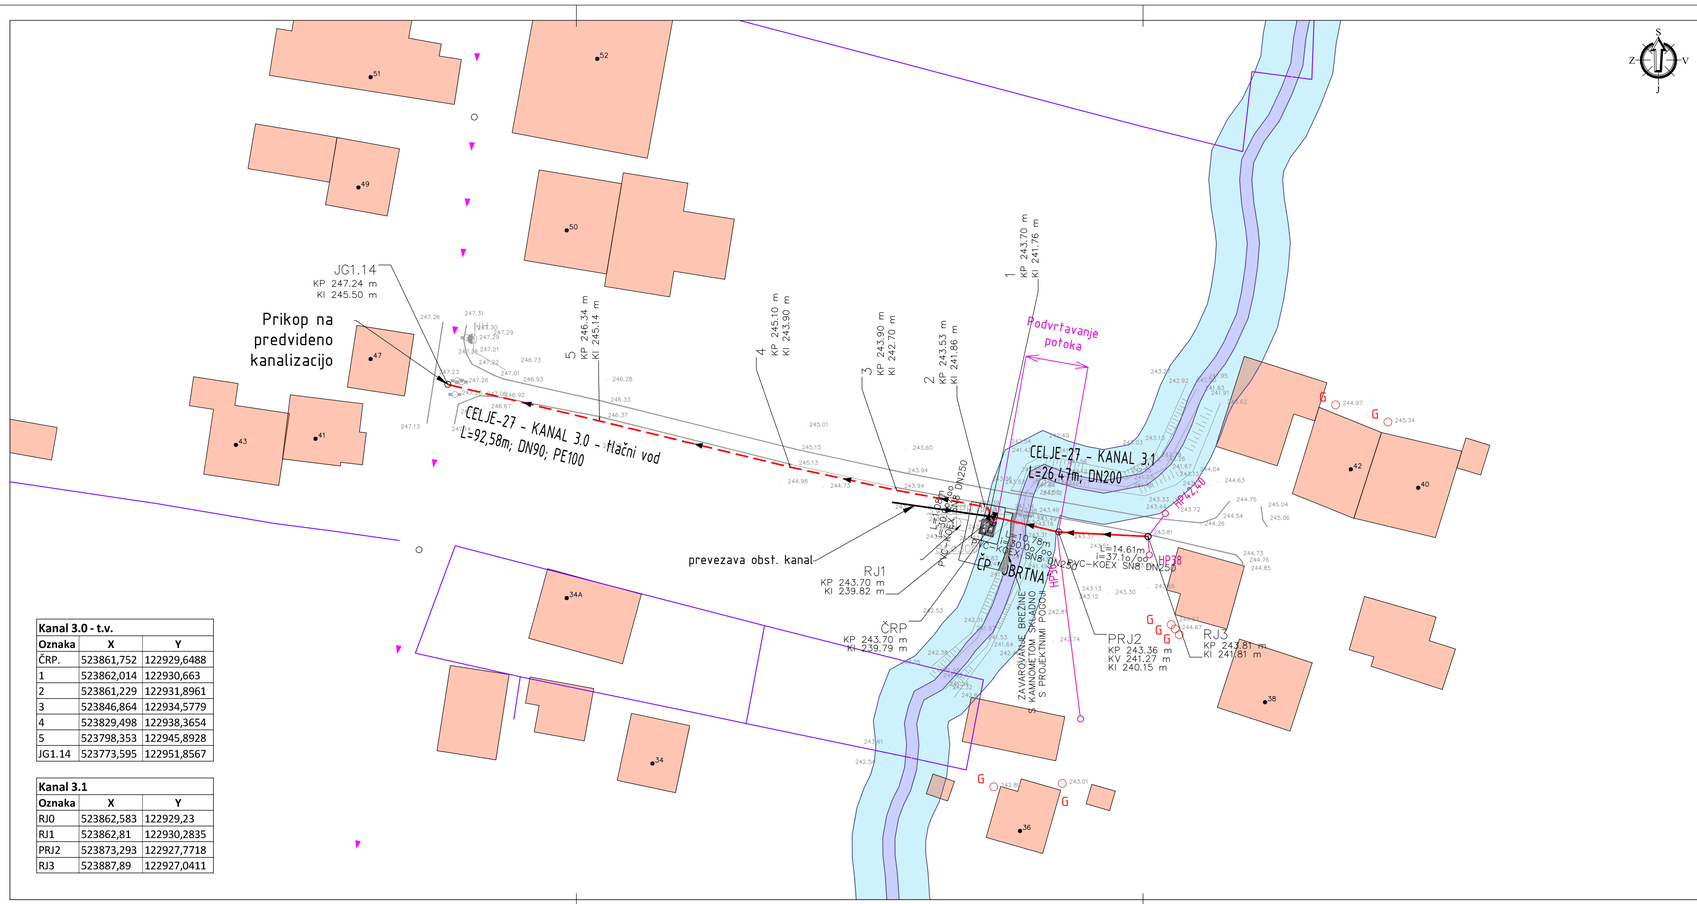


Kanal 3.0 - t.v.		
Oznaka	**X**	**Y**
ČRP.	523861,752	122929,6488
1	523862,014	122930,663
2	523861,229	122931,8961
3	523846,864	122934,5779
4	523829,498	122938,3654
5	523798,353	122945,8928
JG1.14	523773,595	122951,8567

Kanal 3.1		
Oznaka	**X**	**Y**
RJ0	523862,583	122929,23
RJ1	523862,81	122930,2835
PRJ2	523873,293	122927,7718
RJ3	523887,89	122927,0411

LEGENDA:

PROJEKTIRANO:

PREDVIDENA KANALIZACIJA
PREDVIDEN TLAČNI VOD

HP21 *PREDVIDEN HP - KANALIZACIJA*

ŽE PROJEKTIRANO:

PREDVIDENA KANALIZACIJA
(po projektu SAVINJAPROJEKT d.o.o.)

OBSTOJEČE:

MEŠANA KANALIZACIJA
METEORNA KANALIZACIJA

G *OBSTOJEČA GREZNICA*

Št. proj.:	Opis spremembe:	Datum:	Podpis:

Investitor:
MESTNA OBČINA CELJE
Trg celjskih knezov 9
3000 Celje

Izvajalec:
HIDROSVET d.o.o.
IZS 2211

Podizvajalec:

Objekt: IZGRADNJA MANJKAJOČE JAVNE KANALIZACIJE V OBMOČJU OBRTNE CESTE - STRANSKE VEJE - POD PROJEKT - 27:
- KANAL - 3.0
- KANAL - 3.1
- ČRPALIŠČE OBRTNA

Naslov risbe:
OBRTNA - 3
Situacija ZAKOLIČBE

Merilo: 1:500 Številka risbe: 0.7.2

	Ime:	Id. št.	Datum:	Podpis:
Vodja projekta:	Branko Skutnik, u.d.i.g.	IZS G-0246	maj 2021	
Pooblaščeni inženir:	Zvone Mikloška, kom. inž.	IZS G-9339	maj 2021	
Odgovoril:	Zvone Mikloška, kom. inž.	IZS G-9339	maj 2021	

Št. proj.:	Št. načrta:	Faza:	Datum:	Šifra projektne dokumentacije:
141-3/18	141-3/18	PZI	maj 2021	