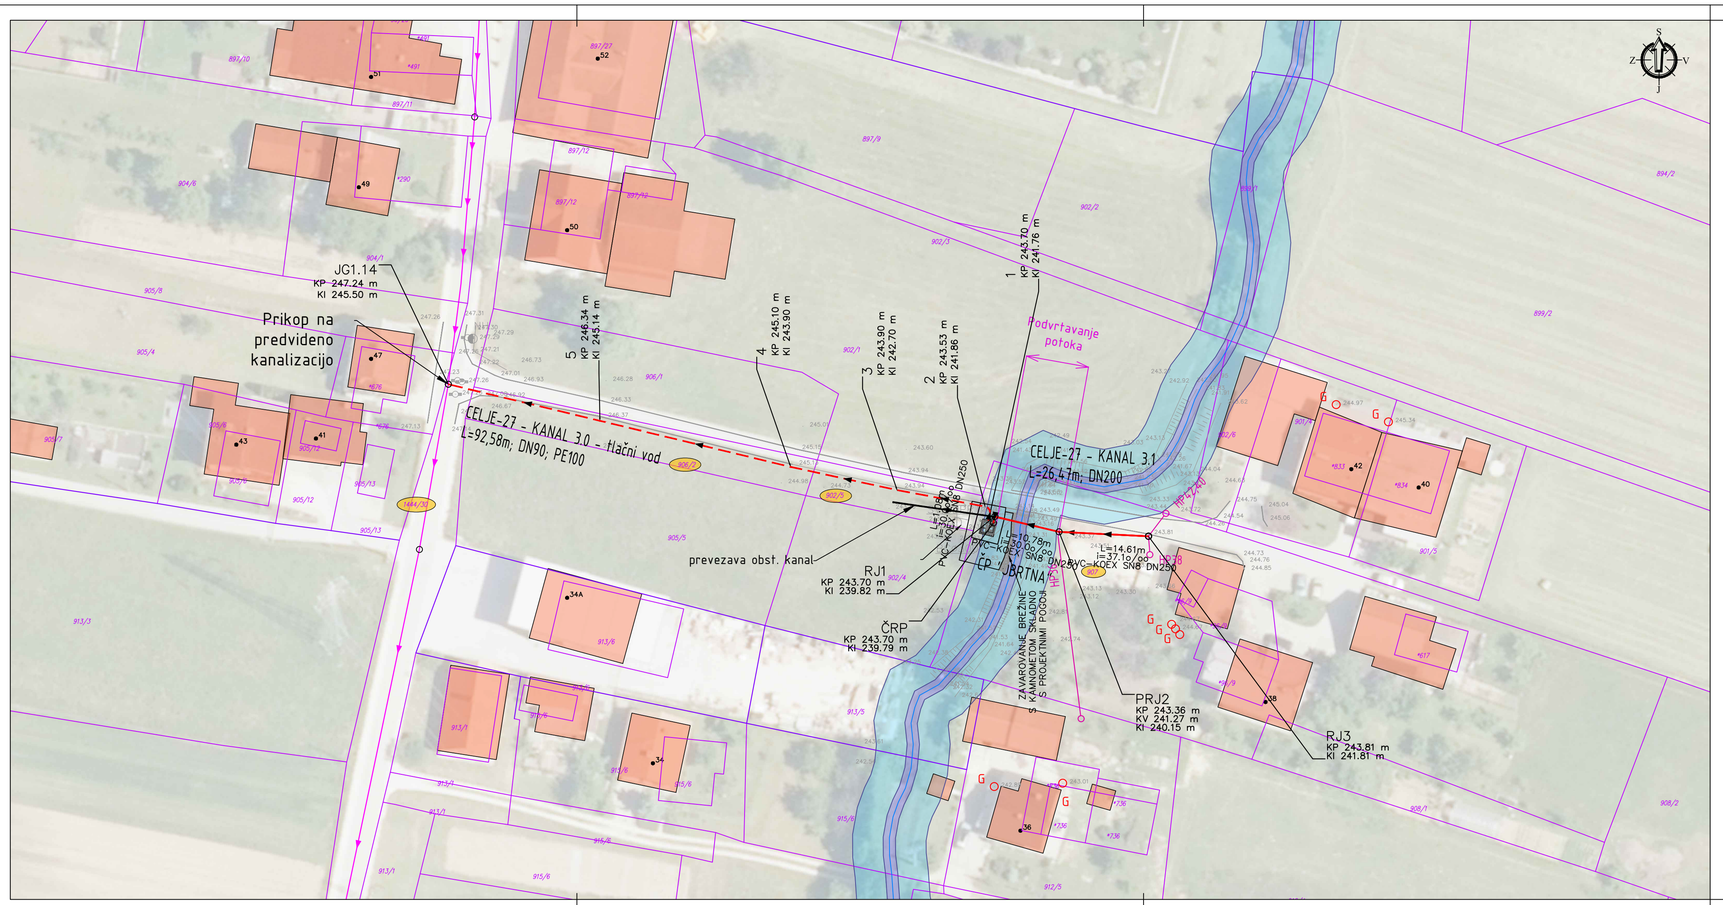


LEGENDA:

PROJEKTIRANO:

- PREDVIDENA KANALIZACIJA
- PREDVIDEN TLAČNI VOD
- HP21 PREDVIDEN HP - KANALIZACIJA

ŽE PROJEKTIRANO:

- PREDVIDENA KANALIZACIJA (po projektu SAVINJAPROJEKT d.o.o.)

OBSTOJEČE:

- MEŠANA KANALIZACIJA
- METEORNA KANALIZACIJA
- G OBSTOJEČA GREZNICA
- PARCELNA MEJA
- 891/2 PRIZADETA PARCELA

Št. proj.:	Opis spremembe:	Datum:	Podpis:

Investor: MESTNA OBČINA CELJE
Trg celjskih knezov 9
3000 Celje

Izvajalec: HIDROSVET d.o.o.

IZS 2211

Podizvajalec:

Objekt: IZGRADNJA MANJKAJOČE JAVNE KANALIZACIJE V OBMOČJU OBRTNE CESTE - STRANSKE VEJE - POD PROJEKT - 27:
- KANAL - 3.0
- KANAL - 3.1
- ČRPALIŠČE OBRTNA

Naslov risbe:

OBRTNA - 3
Situacija KANALIZACIJE - DOF - DKN

Merilo: 1:500 Številka: G.1.4

	Ime:	Id. št.	Datum:	Podpis:
Vodja projekta:	Branko Skutnik, u.d.i.g.	IZS G-0246	maj 2021	
Pooblaščeni inženir:	Zvone Mikloška, kom. inž.	IZS G-9339	maj 2021	
Obdelal:	Zvone Mikloška, kom. inž.	IZS G-9339	maj 2021	

Št. proj.:	Št. načrta:	Faza:	Datum:	Šifra projektne dokumentacije:
141-3/18	141-3/18	PZI	maj 2021	