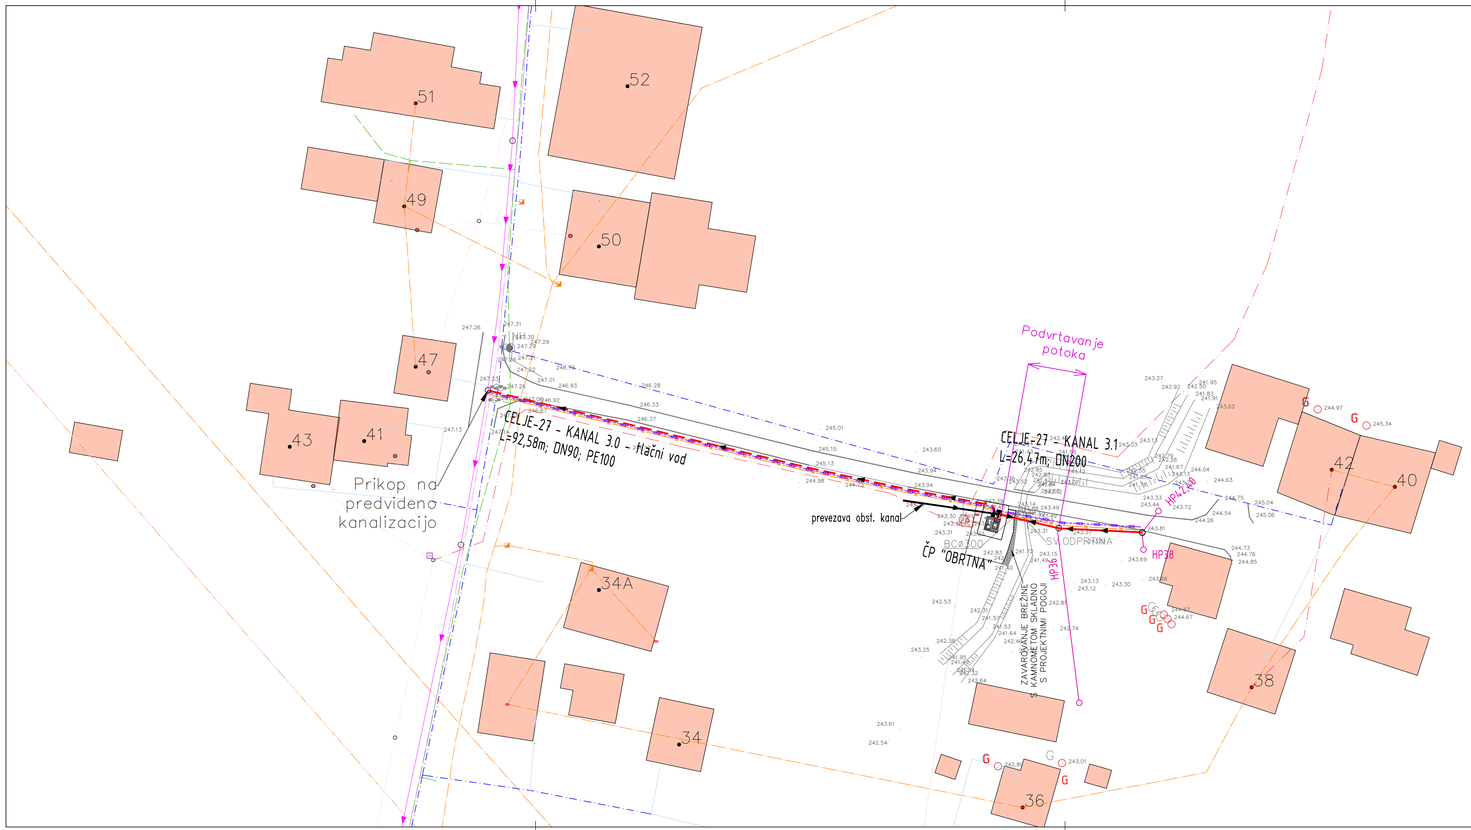


LEGENDA:

PROJEKTIRANO:
- PREDVIDENA KANALIZACIJA
- PREDVIDEN TLAČNI VOD

ŽE PROJEKTIRANO:
- PREDVIDENA KANALIZACIJA (po projektu SAVINJAPROJEKT d.o.o.)

OBSTOJEČE:
- MEŠANA KANALIZACIJA
- METEORNA KANALIZACIJA
- VODOVOD
- ELEKTRIKA NN VOD
- ELEKTRIKA NN ZRAČNA TRASA
- ELEKTRIKA SN VOD
- ELEKTRIKA SN ZRAČNA TRASA
- JAVNA RAZSVETLJAVA
- KATV VOD
- TELEKOMUNIKACIJE
- PLINOVOD

PREDVIDENO:
- PREDVIDEN NN ELEKTRO PRIKLJUČEK ČRPALIŠČA
- TELEKOMUNIKACIJE
- KATV VOD

Št. proj.	Opis spremembe:	Datum:	Podpis:

Investitor:
MESTNA OBČINA CELJE
Trg celjskih knezov 9
3000 Celje

Izvajalec:
HIDROSVET d.o.o.

IZS 2211

Podizvajalec:

Objekt: IZGRADNJA MANJKAJOČE JAVNE KANALIZACIJE V OBMOČJU OBRTNE CESTE - STRANSKE VEJE - POD PROJEKT - 27:
- KANAL - 3.0
- KANAL - 3.1
- ČRPALIŠČE - OBRTNA

Naslov risbe:
OBRTNA - 3
Situacija - KOMUNALNIH VODOV

Merilo: 1:500 | Številka: G.1.5

	Ime:	Id. št.	Datum:	Podpis:
Vodja projekta:	Branko Skutnik, u.d.i.g.	IZS G-0246	junij 2021	
Pooblaščeni inženir:	Zvone Mikloška, kom. inž.	IZS G-9339	junij 2021	
Obdelal:	Zvone Mikloška, kom. inž.	IZS G-9339	junij 2021	

Št. proj.:	Št. načrta:	Faza:	Datum:	Šifra projektne dokumentacije:
14.1-3/18	14.1-3/18	PZI	maj 2021	