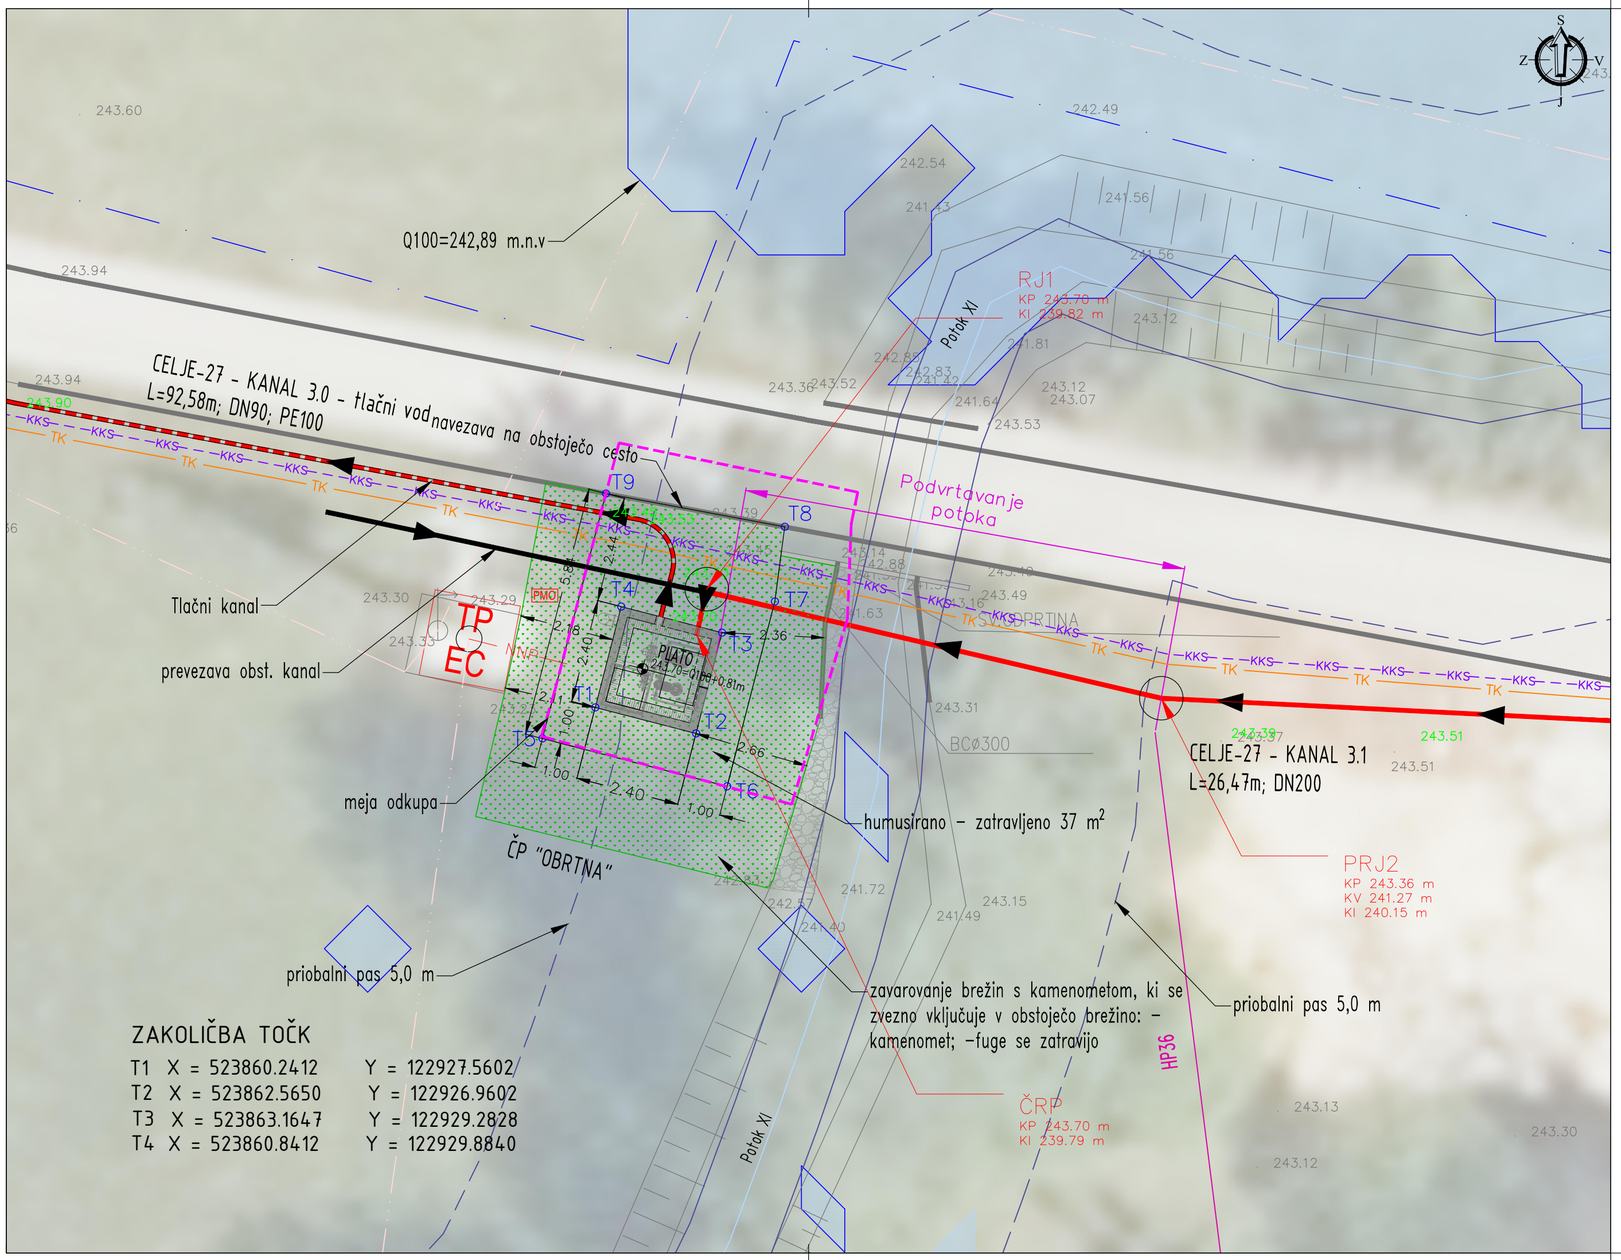


LEGENDA:

PROJEKTIRANO:

- PREDVIDENA KANALIZACIJA
- PREDVIDEN TLAČNI VOD

OBSTOJEČE:

- VODOVOD
- ELEKTRIKA NN ZRAČNA TRASA
- TELEKOMUNIKACIJE
- PLINOVOD

PREDVIDENO:

- NNP — PREDVIDEN NN ELEKTRO PRIKLJUČEK ČRPALIŠČA
- TK — TELEKOMUNIKACIJE
- KKS — KATV VOD

VAROVALNA OMOČJA IN PASOVI:

- OS VODOTOKA
- VODNO ZEMLJIŠČE - 1 m od osi vodotoka
- PRIOBALNO ZEMLJIŠČE - 5 m od roba vodnega zemljišča

Št. proj.:	Opis spremembe:	Datum:	Podpis:

Investitor:
MESTNA OBČINA CELJE
Trg celjskih knezov 9
3000 Celje

Izvajalec:
HIDROSVET d.o.o.
IZS 2211

Podizvajalec:

Objekt: IZGRADNJA MANJKAJOČE JAVNE KAN. v OBMOČJU OBRTNE ceste - stranske veje - PODPROJEKT - 27; OBRTNA - 3

- KANAL - 3.0 - ČRPALIŠČE - ČP Obrtna

Naslov risbe:
ČRPALIŠČE "OBRTNA"
SSituacija - ZUNANJE UREDITVE ČRPALIŠČA

Merilo: 1:100 Št.risbe: G.3.1

	Ime:	Id. št.	Datum:	Podpis:
Vodja projekta:	Branko Skutnik, u.d.i.g.	IZS G-0246	maj 2021	
Pooblaščeni inženir:	Zvone Mikloška, kom. inž.	IZS G-9339	maj 2021	
Obdelala:	Zvone Mikloška, kom. inž.	IZS G-9339	maj 2021	

Št. proj.:	Št. načrta:	Faza:	Datum:	Šifra projektne dokumentacije:
141-3/18	141-3/18	PZI	maj 2021	