
PREREZ B-B

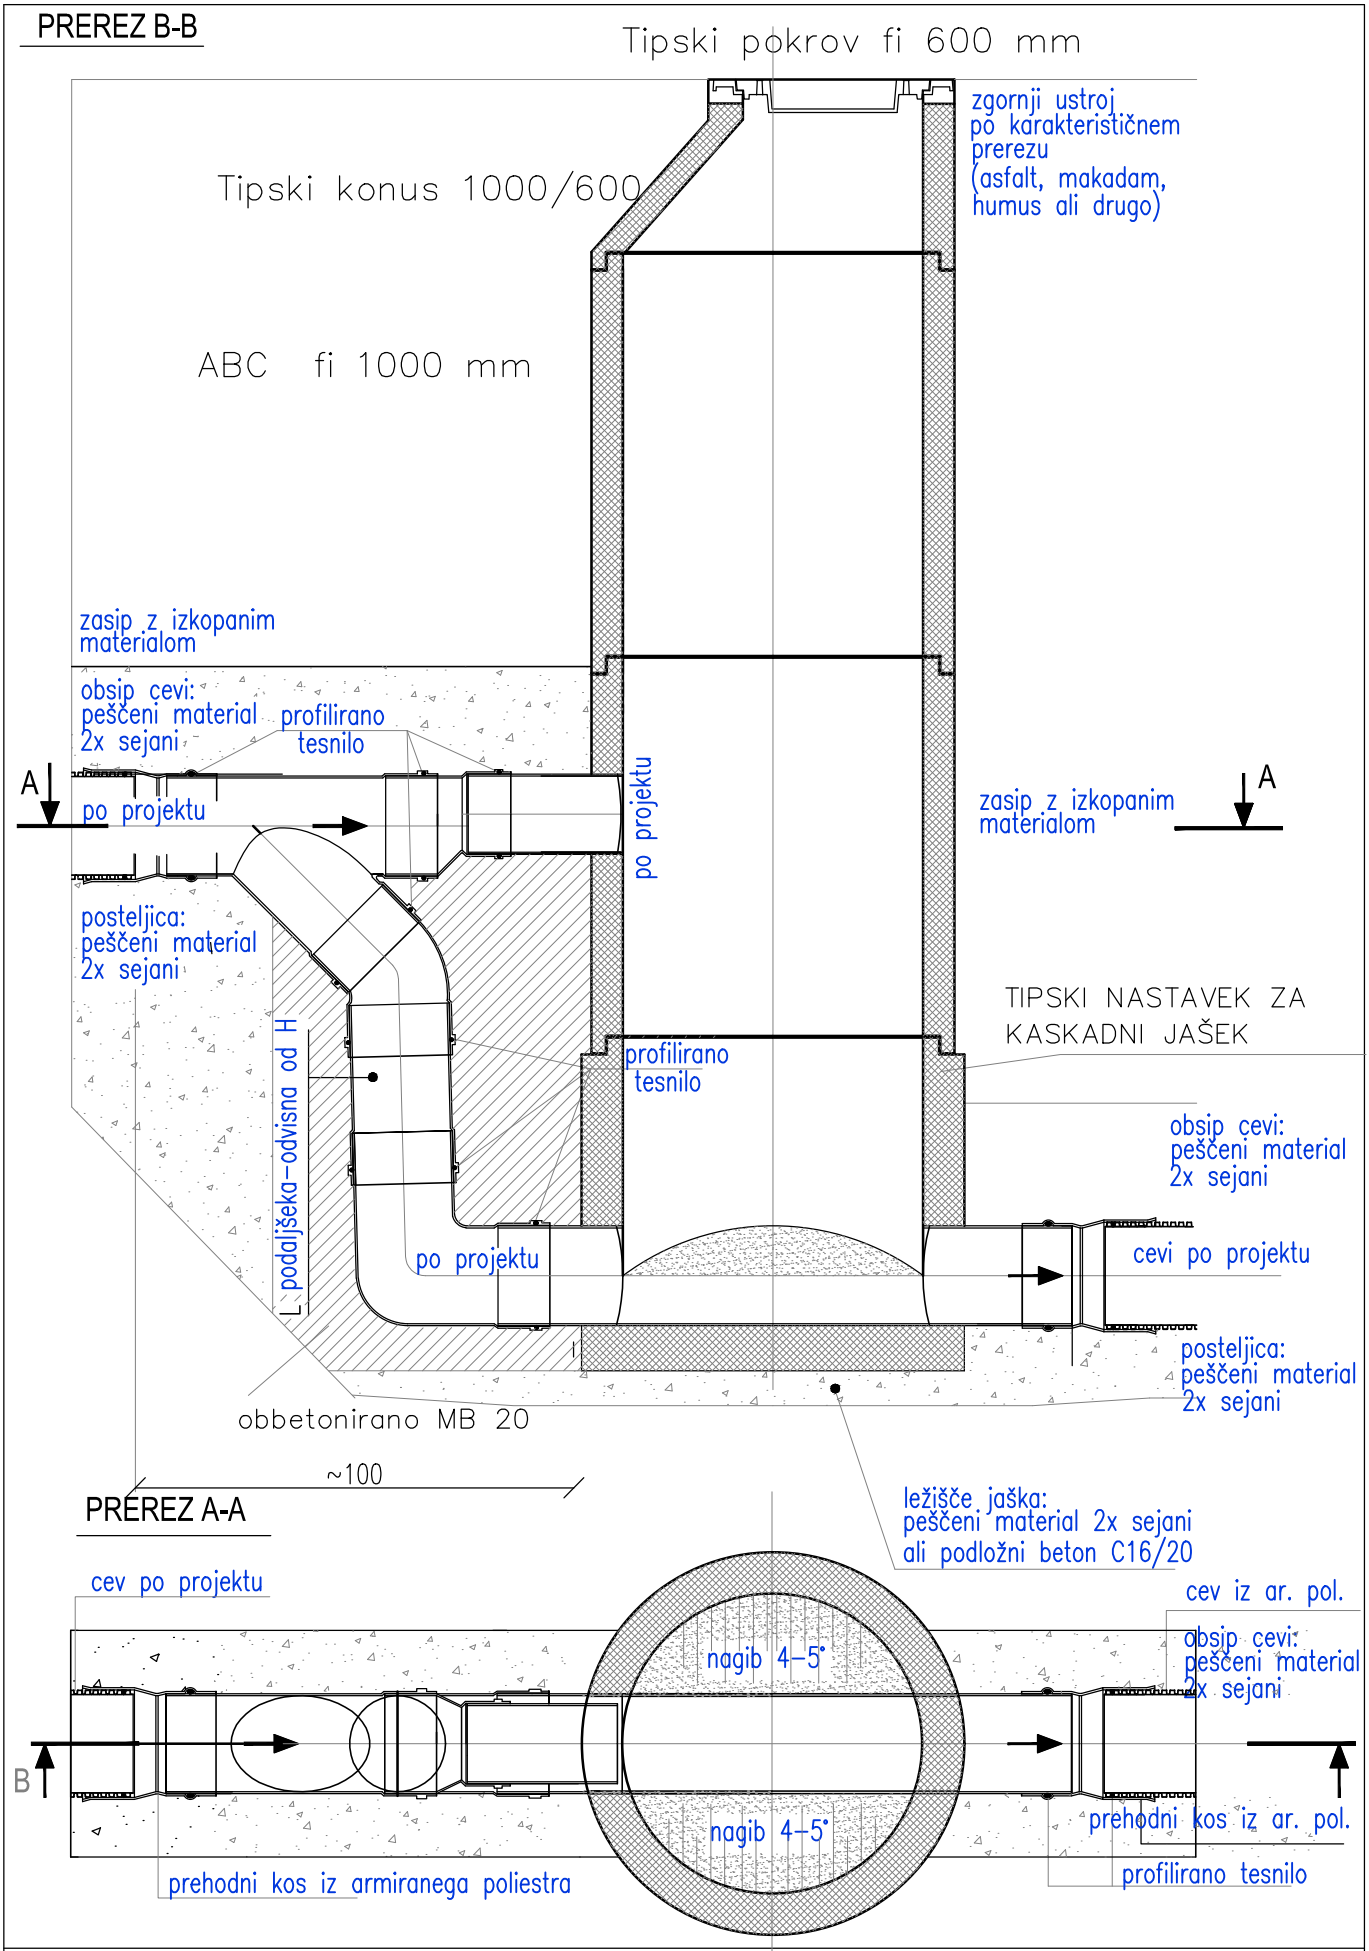

Objekt: DETAJL KASKADNEGA JAŠKA

Izvajalec:	Št. projekta:	Merilo:	Faza:	Datum:	Št.risbe:
HIDROSVET d.o.o.	141/18	1:25	PZI	maj 2021	G.4.4
IZS 2211					