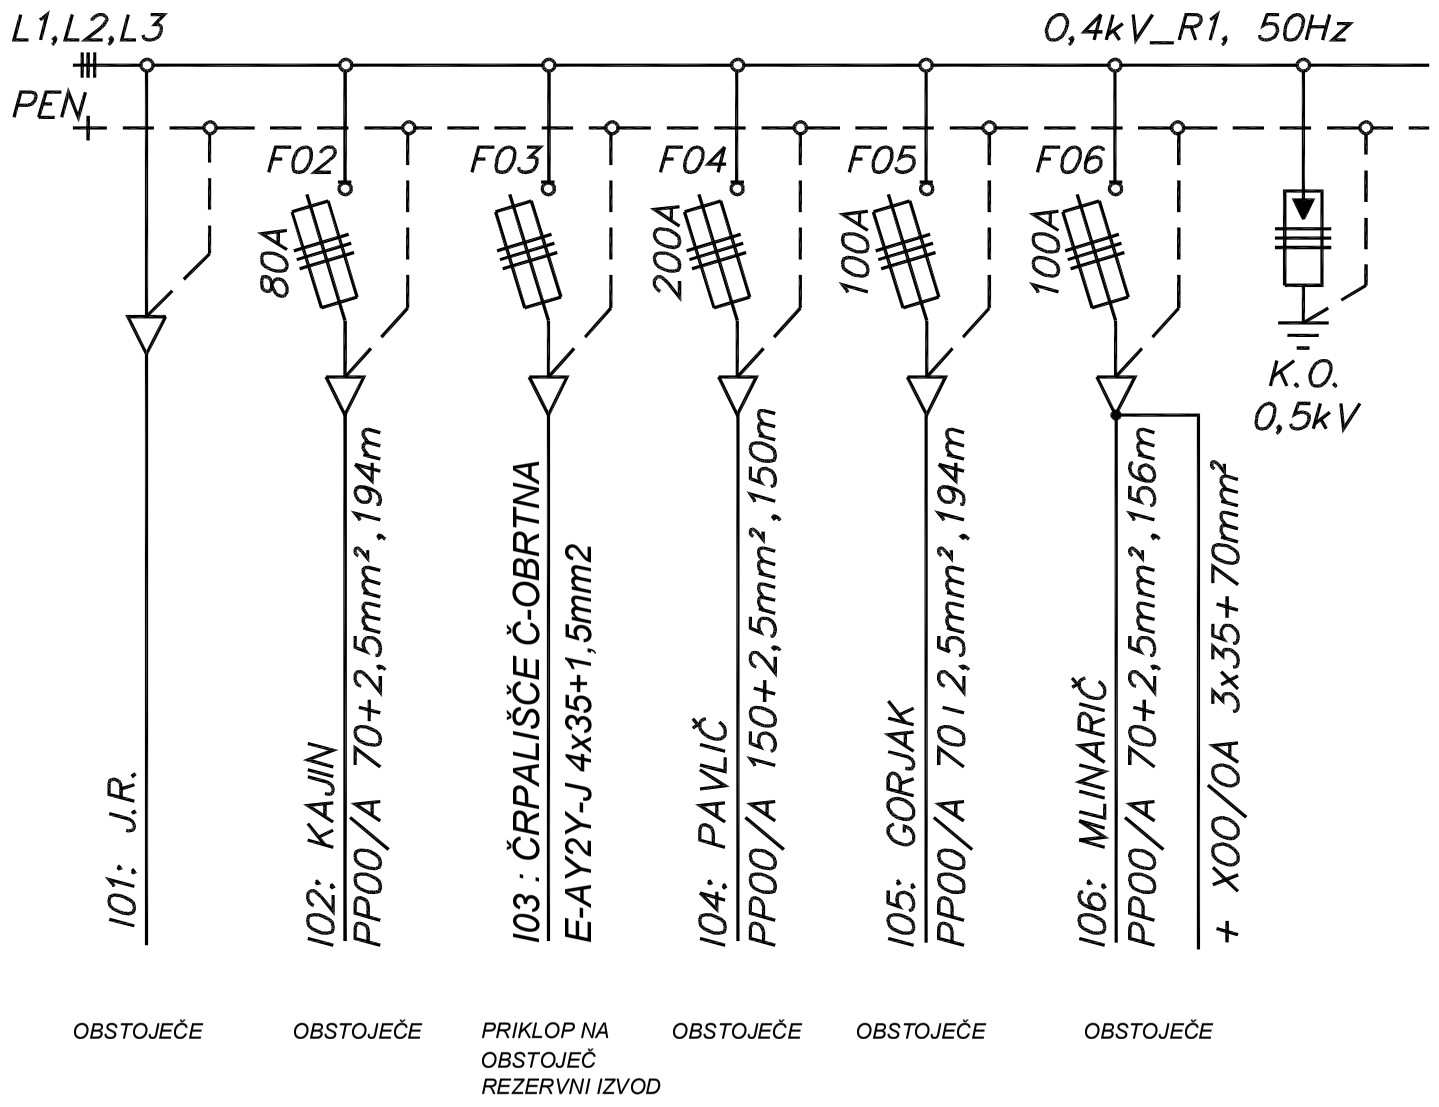



| | | | |
|---|---|---|---|
| | | | |
| | | | |
| | | | |
| | | | |
| Št. proj.: | Opis spremembe: | Datum: | Podpis: |

Naročnik: MESTNA OBČINA CELJE
Trg celjskih knezov 9
3000 Celje

Projektant: HIDROSVET
IZS 2211

Podizvajalec: EL PROJEKT d.o.o. Celje
Cesta na Ostrožno 152, 3000 Celje
PE RITS Kidričeva cesta 25, 3000 Celje
gsm: 051-339-282
E-mail: info@el-projekt.si

Objekt:
**"Izgradnja manjkajoče javne kanalizacije v območju Obrtne ceste - stranske veje"**
**PODPROJEKT - 27 - Kanalizacija - Obrtna 3**
**Kanal - 3.0; Kanal - 3.1 in črpališče ČP-Obrtna**

Naslov risbe:
ENOPOLNA SHEMA
TP TRNOVLJE PAVLIČ : 22

Merilo: 1:%
Št.risbe: R1

| | Ime: | Id. št. | Datum: | Podpis: |
|---|---|---|---|---|
| Odgovorni vodja projektanta: | Branko Skutnik, u.i.d.g. | IZS G-0246 | 20.05.2021 | |
| Odgovorni projektant: | Emil Lipovšek, el. teh. | IZS E-9220 | 20.05.2021 | |
| Obdelal: | Matjaž Križnik, ie | | 20.05.2021 | |
| | | | | |

| Št. proj.: | Št. načrta: | Faza: | Datum: | Šifra projektne dokumentacije: |
|---|---|---|---|---|
| 141-3/18 | 964/19 | PZI | maj 2021 | |