

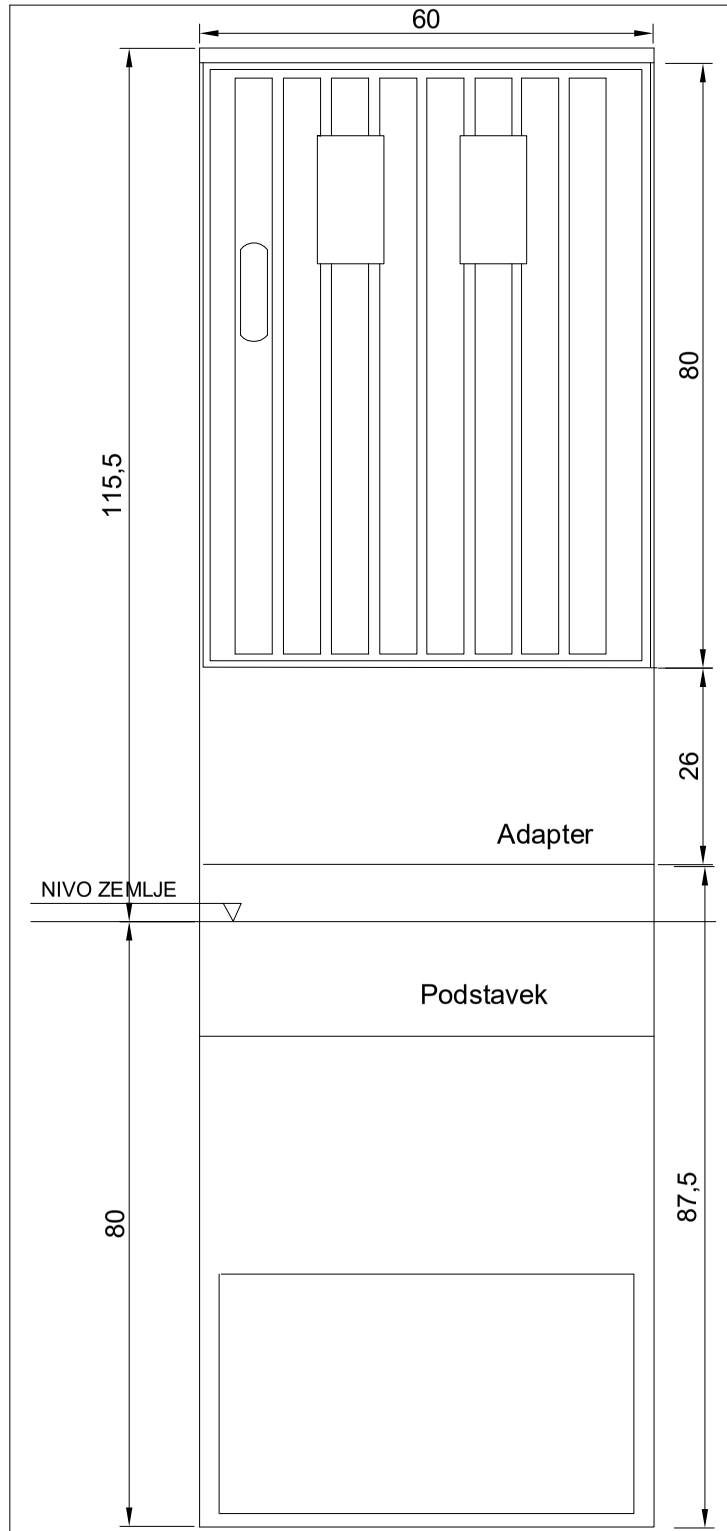


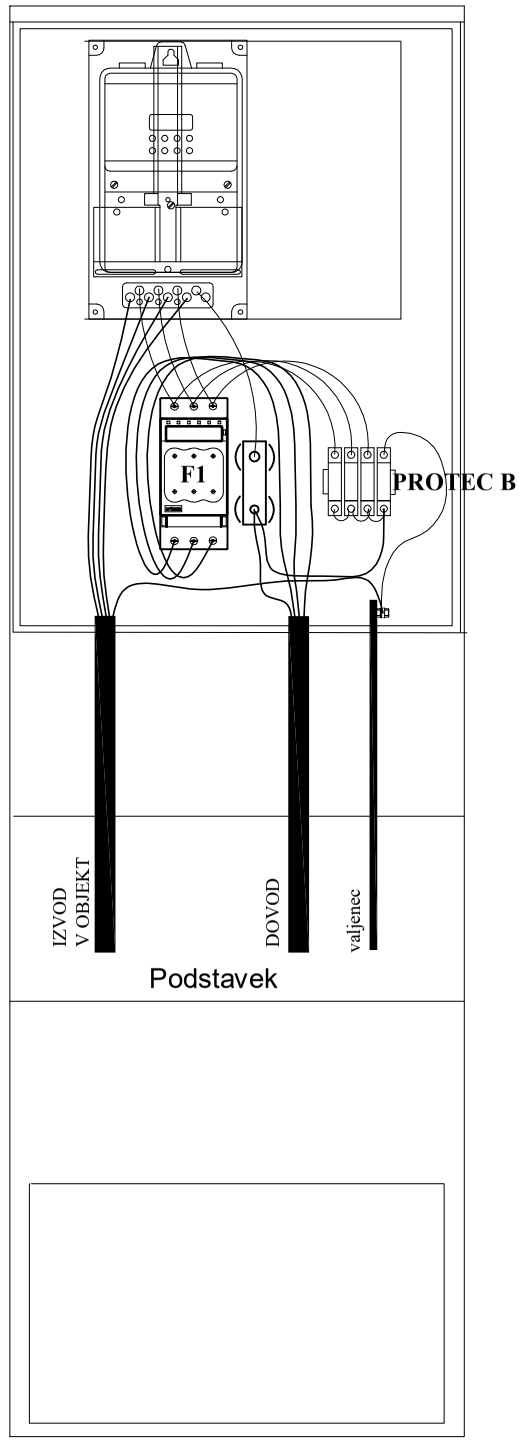

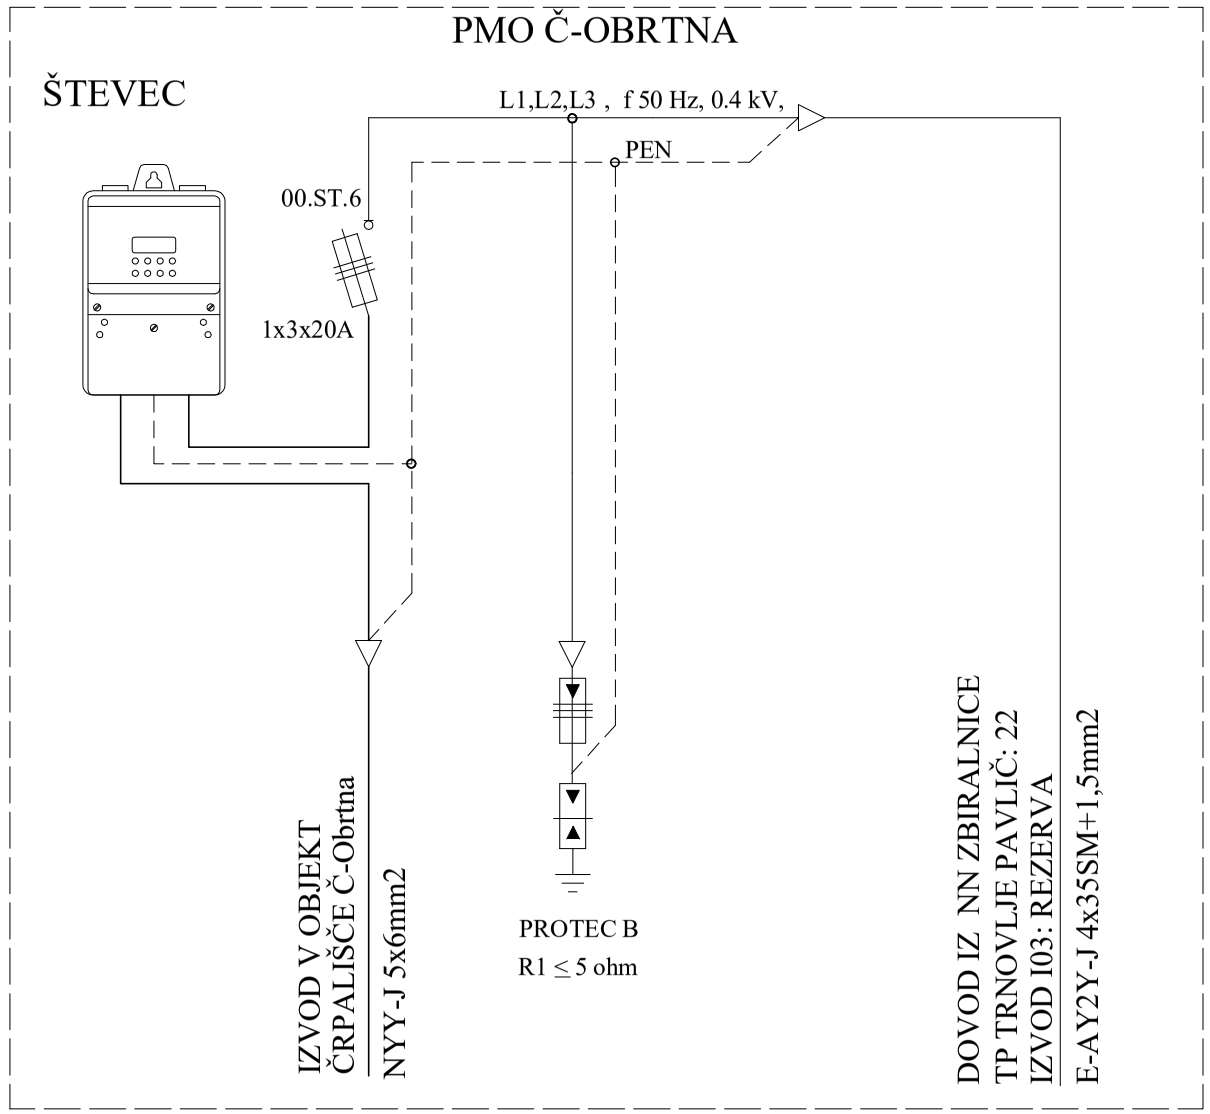

Št. proj.:	Opis spremembe:	Datum:	Podpis:

Naročnik: MESTNA OBČINA CELJE
Trg celjskih knezov 9
3000 Celje

Projektant: HIDROSVET
IZS 2211

Podizvajalec: EL PROJEKT d.o.o. Celje
Cesta na Ostrožno 152, 3000 Celje
PE RITS Kidričeva cesta 25, 3000 Celje
gsm: 051-339-282
E-mail: info@el-projekt.si

Objekt:
"Izgradnja manjkajoče javne kanalizacije v območju Obrtne ceste - stranske veje"
PODPROJEKT - 27 - Kanalizacija - Obrtna 3
Kanal - 3.0; Kanal - 3.1 in črpališče ČP-Obrtna

Naslov risbe:
ENOPOLNA SHEMA IN IZGLED
NOVE PMO OMARICE

Merilo: 1:% | Št.risbe: R2

	Ime:	Id. št.	Datum:	Podpis:
Odgovorni vodja projektanta:	Branko Skutnik, u.i.d.g.	IZS G-0246	20.05.2021	
Odgovorni projektant:	Emil Lipovšek, el. teh.	IZS E-9220	20.05.2021	
Obdelal:	Matjaž Križnik, ie		20.05.2021	

Št. proj.:	Št. načrta:	Faza:	Datum:	Šifra projektne dokumentacije:
141-3/18	964/19	PZI	maj 2021	