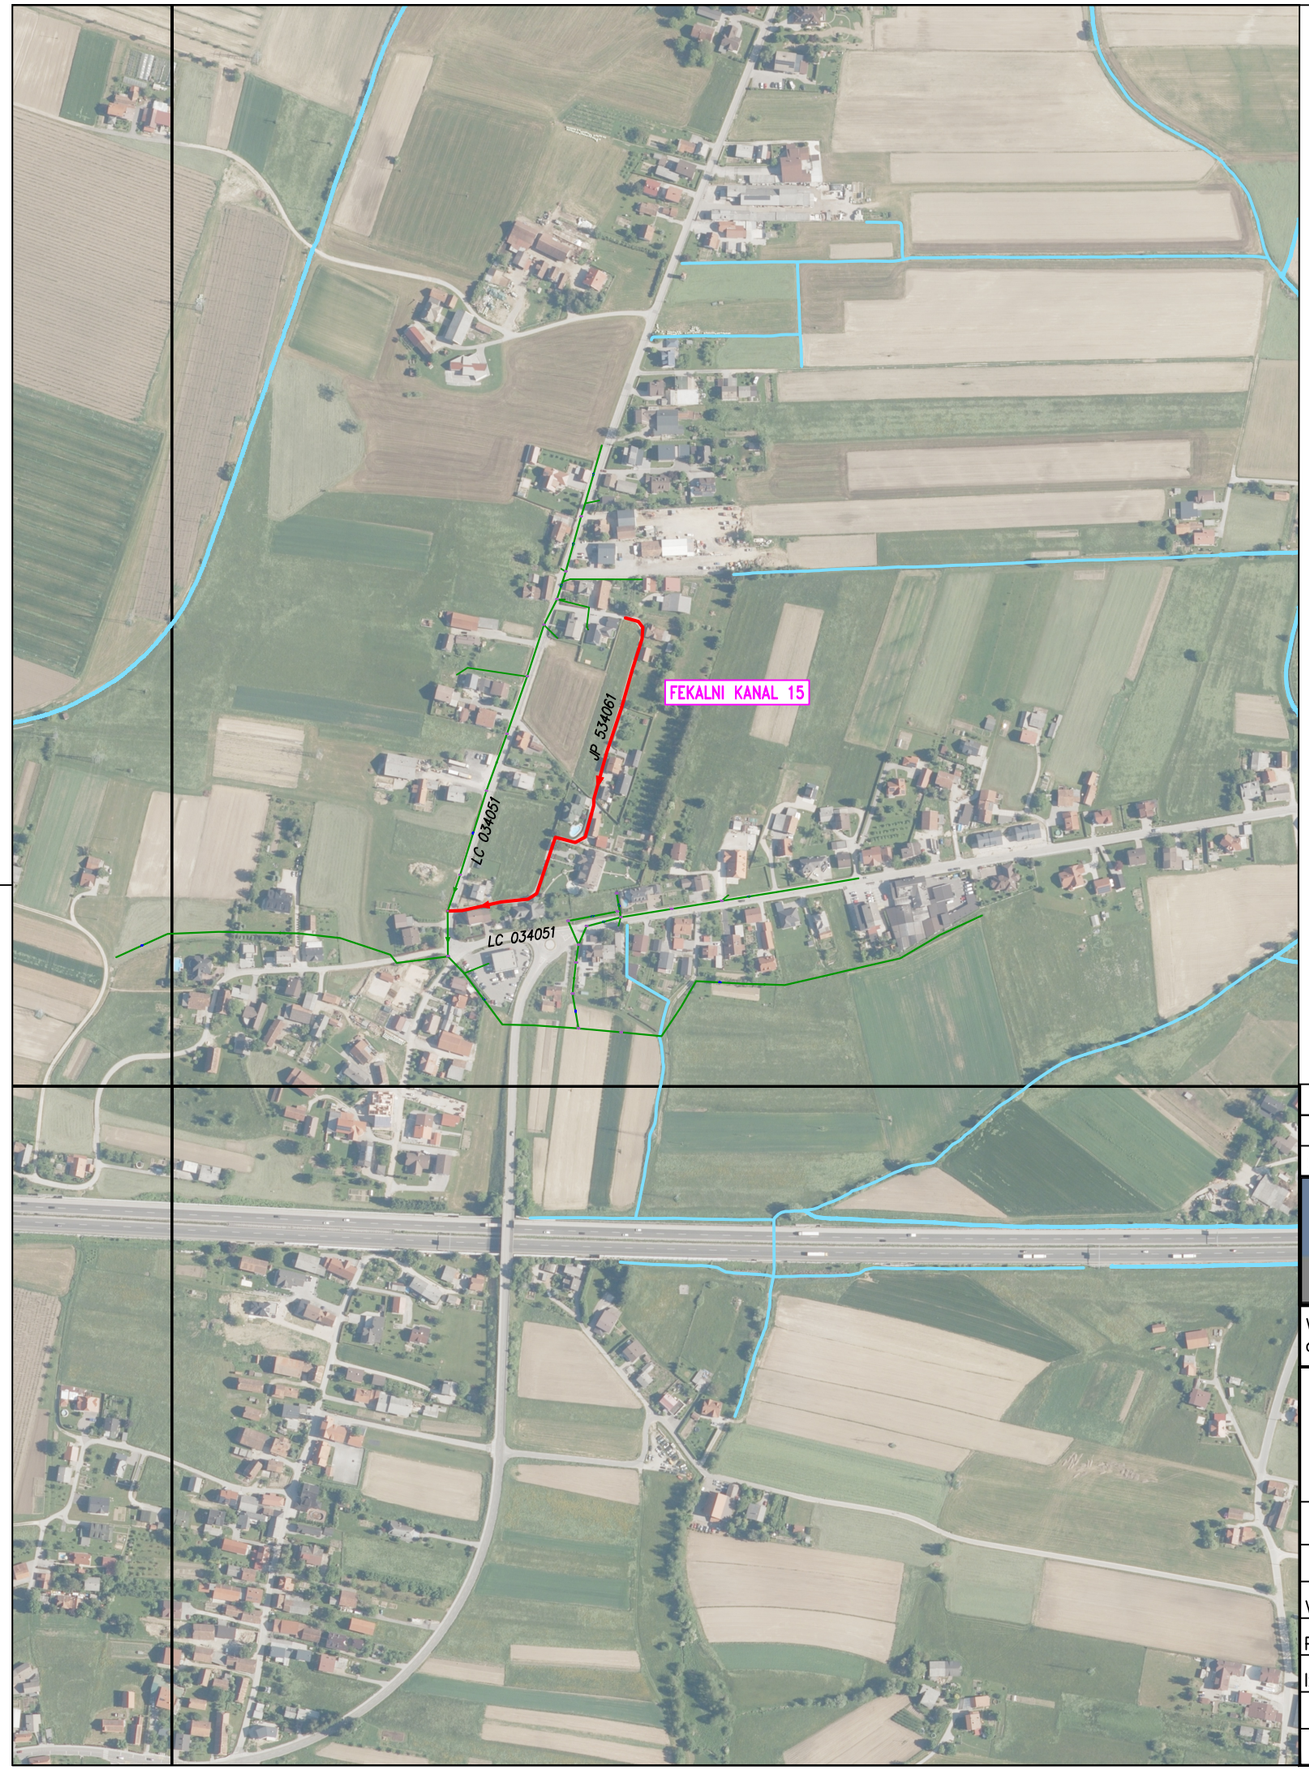


LEGENDA:

PREDVIDENA FEKALNA KANALIZACIJA
OBSTOJEČA FEKALNA KANALIZACIJA

IZGRADNJA MANJKAJOČE JAVNE KANALIZACIJE V AGLOMERACIJI CELJE–SKLOP 4
– Podprojekt 15 – Cesta v Zadobrovo

PREGLEDNA SITUACIJA M 1:5000

S
Z V
J

Št. sprem:	Opis spremembe/dopolnitve:	Datum:	Podpis:

SAVINJAPROJEKT
PROJEKTIRANJE, SVETOVANJE, NADZOR

Vsebina načrta je avtorska lastnina podjetja SAVINJAPROJEKT d.o.o. ŽALEC in je zaščitena z zakonom o avtorskih pravicah (Ur.l.RS št. 21/95). Kopiranje in dajanje obvesti o njeni vsebini ni dovoljeno, če ni posebej odobreno. Za vsa opravila, ki so v nasprotju s tem določilom, je zakonsko predvideno denarno nadomestilo za nastalo škodo

Investitor:
MESTNA OBČINA CELJE, Trg celjskih knezov 9, 3000 CELJE

Naziv projekta:
IZGRADNJA MANJKAJOČE JAVNE KANALIZACIJE V AGLOMERACIJI CELJE–SKLOP 4
– Podprojekt 15 – Cesta v Zadobrovo

Projektant: SAVINJAPROJEKT d.o.o.		Ident.številka IZS 0636	
	Ime:	Ident.št.:	Podpis:
Vodja projektiranja:	Gorazd Pulko, univ.dipl.inž.grad.	G–0275	
Pooblaščeni inženir:	Gorazd Pulko, univ.dipl.inž.grad.	G–0275	
Izdelal:	Sabina Lesjak, inž.grad.		
	Aljaž Žolnir, univ.dipl.inž.grad.	G–4204	
		Datum: Januar 2026	

Lokacijski prikazi:
PREGLEDNA SITUACIJA

Vrsta načrta:
02. ZBIRNI NAČRT

Št.projekta: 39/2024 Št.načrta: 39/2024

Vrsta projekta:	Merilo:	List.št.
PZI	M 1:5000	1.