
PODOLŽNI PROFIL FEKALNEGA KANALA 15 M 1:500/100

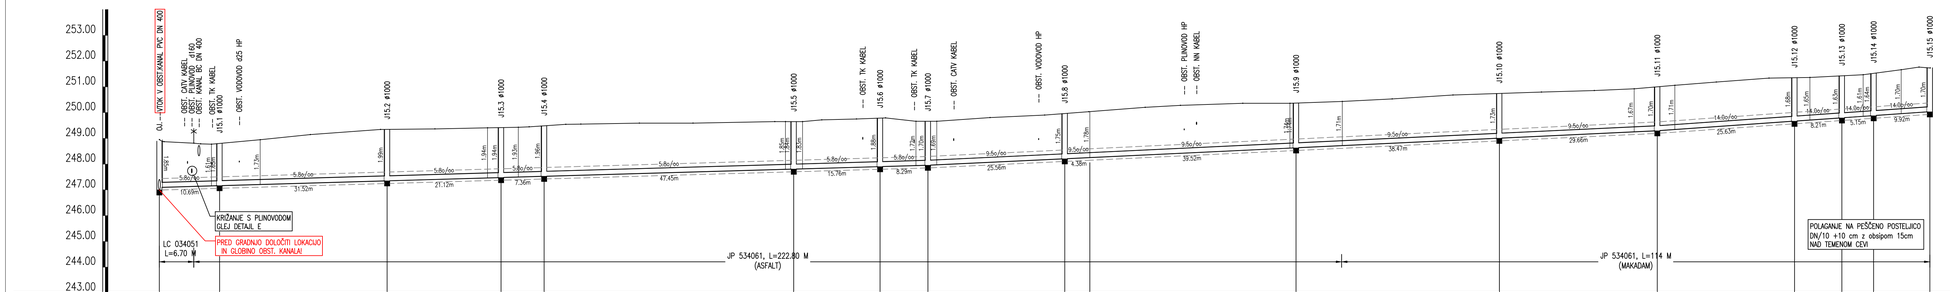

JAŠEK	OJ.	J15.1	J15.2	J15.3	J15.4	J15.5	J15.6	J15.7	J15.8	0	J15.9	J15.10	J15.11	J15.12	J15.13	J15.14	J15.15
STACIONAŽA	0.00	11.69	44.21	66.34	74.70	123.14	139.91	149.20	175.76	180.64	220.66	260.13	290.79	317.42	326.63	332.78	343.70
KOTA TERENA	248.85 248.85	248.81 248.77	248.95	249.37	249.41 249.34	249.65 249.65	249.72	249.75	249.91 249.96	250.04 250.04	250.20	250.28	250.36	250.36 250.37	250.43	250.53	250.68	250.74 250.74	250.80	250.85	250.93	251.00 251.00	251.06	251.18	251.34	251.36 251.36	251.43 251.43	251.47 251.53	251.66	251.77 251.74
KOTA POKROVA	248.85	248.80	249.35	249.42	249.49	249.65	249.79	249.86	249.96	250.04	250.20	250.28	250.36	250.37	250.43	250.53	250.68	250.74	250.80	250.85	250.93	251.00	251.06	251.18	251.34	251.36	251.43	251.53	251.66	251.74
KOTA IZTOKA, VTOKA	247.00 247.10	247.17	247.35	247.48	247.53	247.81	247.91	247.96	248.21	248.26	248.44	248.64	249.01	250.74	249.01	249.30	249.67	249.67	249.80	249.89	250.04
GLOBINA IZKOPA	1.85 1.75	1.74	2.10	2.04	2.07	1.95	1.99	1.81	1.88	1.89	1.84	1.84	1.81	1.79	1.74	1.75	1.80
PADEC	5.8										9.5				14.0		
DOLŽINA	11.69	32.52	22.12	8.36	48.45	16.76	9.29	26.56	4.88	40.02	39.47	30.66	26.63	9.21	6.15	10.92	
CEV, PROFIL, DOLŽINA	PP DN 200 SN12, L=343.70 m																

IZGRADNJA MANJKAJOČE JAVNE KANALIZACIJE V AGLOMERACIJI CELJE–SKLOP 4
– Podprojekt 15 – Cesta v Zadobrovo

PODOLŽNI PROFIL FEKALNEGA KANALA 15 M 1:500/100

Št. sprem:	Opis spremembe/dopolnitve:	Datum:	Podpis:

SAVINJAPROJEKT
PROJEKTIRANJE, SVETOVANJE, NADZOR

Vsebina načrta je avtorska lastnina podjetja SAVINJAPROJEKT d.o.o. ŽALEC in je zaščitena z zakonom o avtorskih pravicah (Ur.l.RS št. 21/95). Kopiranje in dajanje obvesti o njeni vsebini ni dovoljeno, če ni posebej odobreno. Za vse spremembe, ki so v nasprotju s tem določilom, je zakonsko predvideno denarno nadomestilo za nastalo škodo

Investitor:	MESTNA OBČINA CELJE, Trg celjskih knezov 9, 3000 CELJE	Naziv projekta:	IZGRADNJA MANJKAJOČE JAVNE KANALIZACIJE V AGLOMERACIJI CELJE–SKLOP 4 – Podprojekt 15 – Cesta v Zadobrovo
Projektant:	SAVINJAPROJEKT d.o.o.	Ident.številka IZS 0636	Tehnični prikaz: PODOLŽNI PROFIL FEKALNEGA KANALA 15
	Ime:	Ident.št.: Podpis:	
Vodja projektiranja:	Gorazd Pulko, univ.dipl.inž.grad.	G–0275	Vrsta načrta: 2. NAČRT KANALIZACIJE
Pooblaščeni inženir:	Gorazd Pulko, univ.dipl.inž.grad.	G–0275	
Izdelal:	Sabina Lesjak, inž.grad.		Št.projekta: 39/2024 Št.načrta: 39/2024
	Aljaž Žalnir, univ.dipl.inž.grad.	G–4204	Vrsta projekta: PZI Merilo: M 1:500/100 List.št.: 2.4
		Datum: Januar 2026	