
DETAJL POLAGANJA PP CEVI

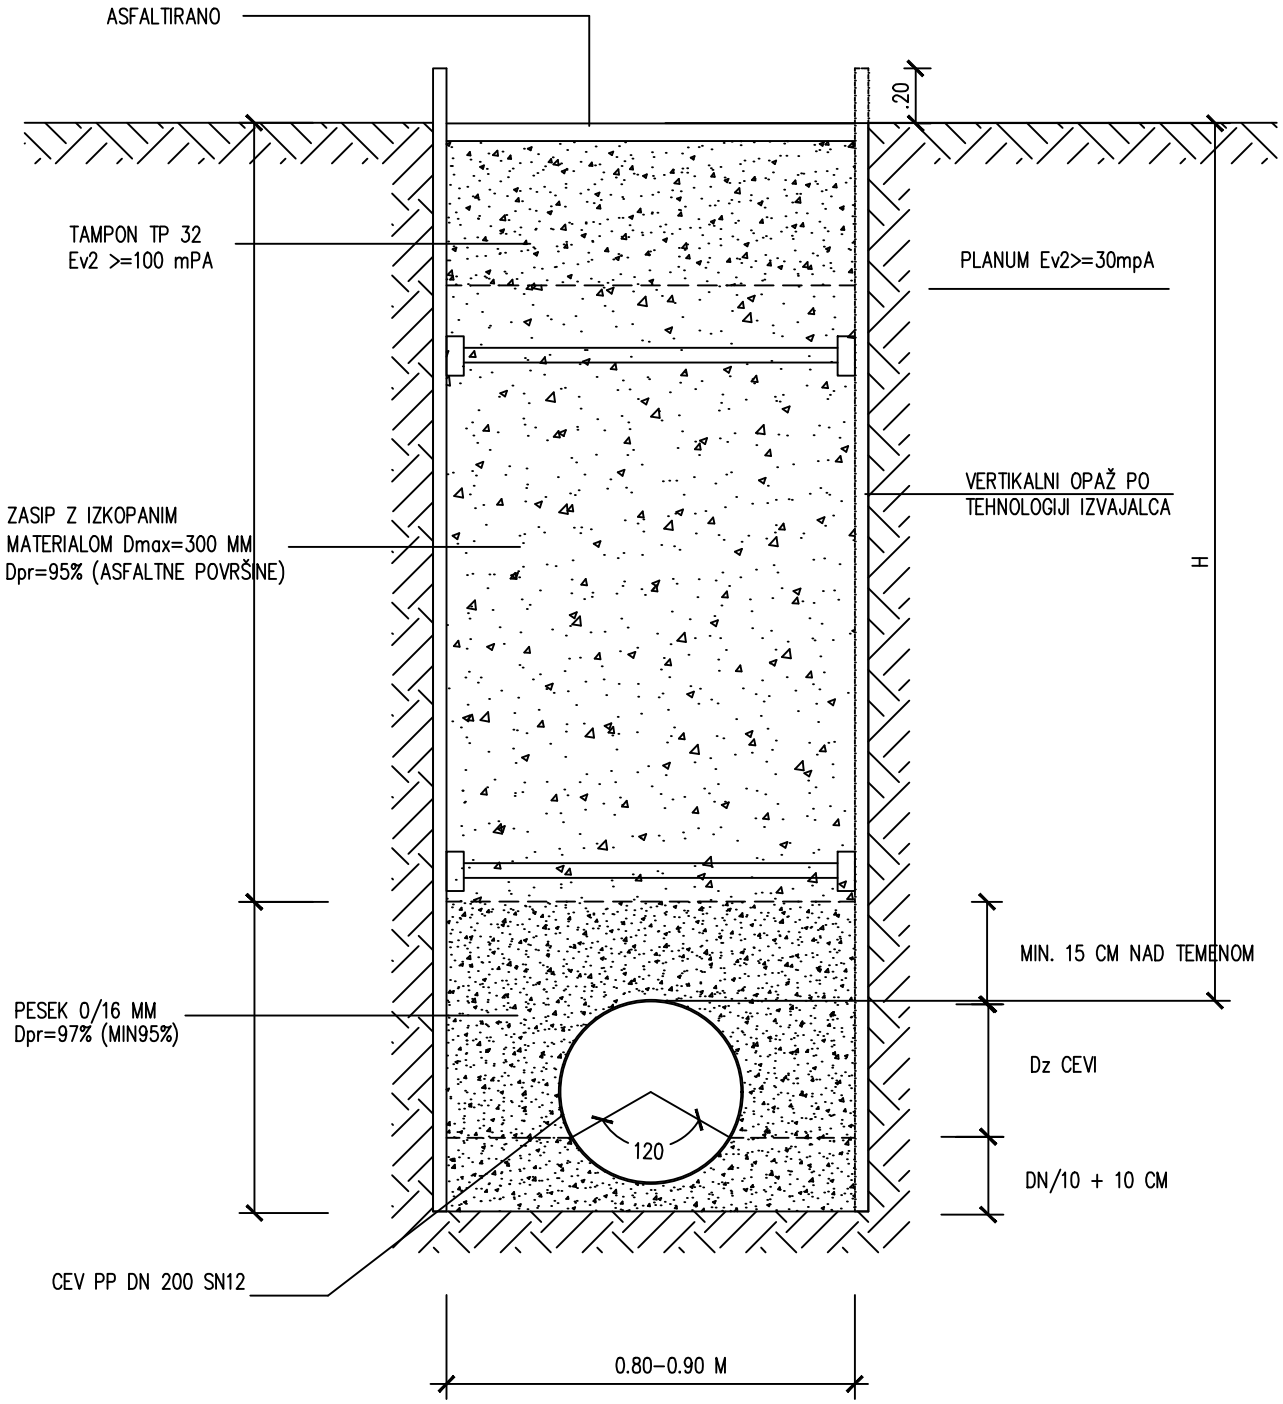

A

ŠT.NAČRTA: 39/2024

SAVINJAPROJEKT

PROJEKTIRANJE, SVETOVANJE, NADZOR