
DETAJL AB REVIZIJSKEGA JAŠKA

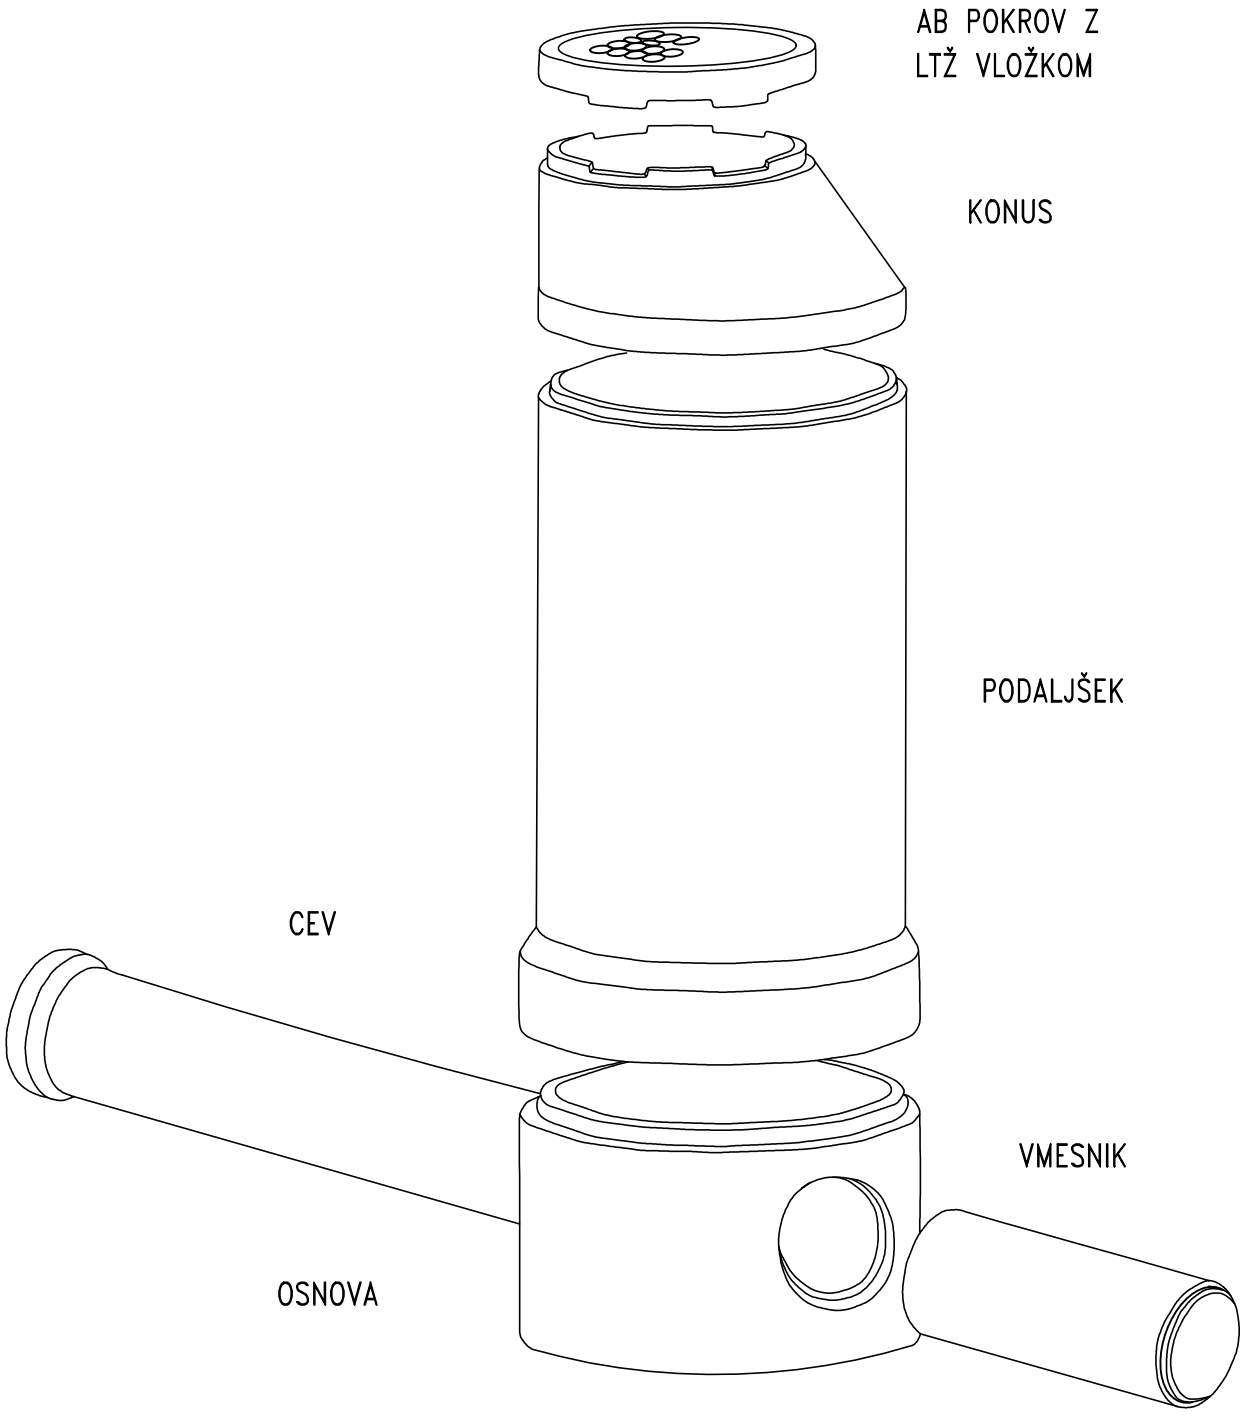

B

ŠT.NAČRTA: 36/2024

SAVINJAPROJEKT
PROJEKTIRANJE, SVETOVANJE, NADZOR