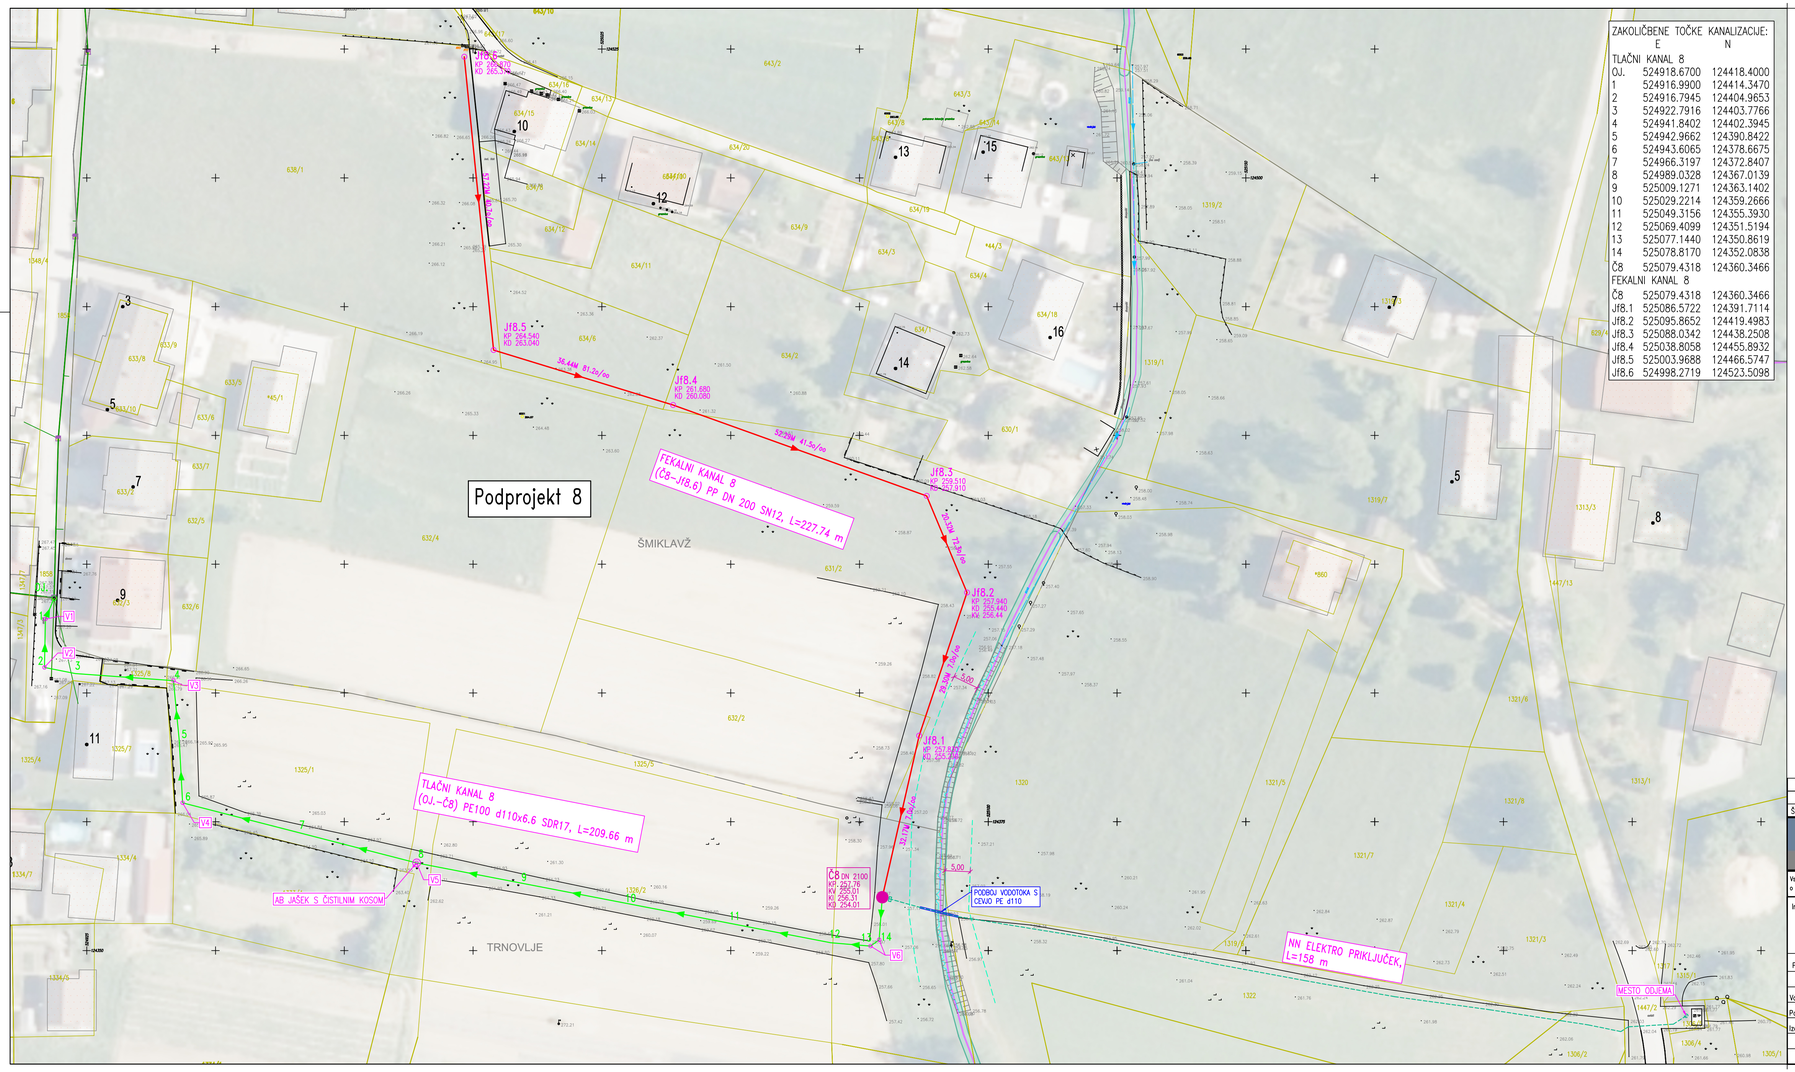


ZAKOLIČBENE TOČKE KANALIZACIJE:	E	N
TLAČNI KANAL 8		
OJ.	524918.6700	124418.4000
1	524916.9900	124414.3470
2	524916.7945	124404.9653
3	524922.7916	124403.7766
4	524941.8402	124402.3945
5	524942.9662	124390.8422
6	524943.6065	124378.6675
7	524966.3197	124372.8407
8	524989.0328	124367.0139
9	525009.1271	124363.1402
10	525029.2214	124359.2666
11	525049.3156	124355.3930
12	525069.4099	124351.5194
13	525077.1440	124350.8619
14	525078.8170	124352.0838
Č8	525079.4318	124360.3466
FEKALNI KANAL 8		
Č8	525079.4318	124360.3466
Jf8.1	525086.5722	124391.7114
Jf8.2	525095.8652	124419.4983
Jf8.3	525088.0342	124438.2508
Jf8.4	525038.8058	124455.8932
Jf8.5	525003.9688	124466.5747
Jf8.6	524998.2719	124523.5098

LEGENDA:

- PREDVIDENA FEKALNA KANALIZACIJA
- PREDVIDENA TLAČNA KANALIZACIJA
- PREDVIDENO FEKALNO ČRPALIŠČE
- PREDVIDEN NN ELEKTRO PRIKLJUČEK
- OBSTOJEČA KANALIZACIJA

IZGRADNJA MANJKAJOČE JAVNE KANALIZACIJE V AGLOMERACIJI CELJE–SKLOP 4
– Podprojekt 8 – Ljubečna–Štekličeva ulica

UREDITVENA SITUACIJA KANALIZACIJE Z ZAKOLIČBO M 1:500

Št. sprem:	Opis spremembe/dopolnitve:	Datum:	Podpis:

SAVINJAPROJEKT
PROJEKTIRANJE, SVETOVANJE, NADZOR

Vsebina načrta je avtorska lastnina podjetja SAVINJAPROJEKT d.o.o. ŽALEC in je zaščitena z zakonom o avtorskih pravicah (U.r.RS št. 21/95). Kopiranje in dajanje obvesti o njeni vsebini ni dovoljeno, če ni posebej odobreno. Za vso opravila, ki so v nasprotju s tem določilom, je zakonsko predvideno denarno nadomestilo za nastalo škodo.

Investitor: MESTNA OBČINA CELJE, Trg celjskih knezov 9, 3000 CELJE		Naziv projekta: IZGRADNJA MANJKAJOČE JAVNE KANALIZACIJE V AGLOMERACIJI CELJE–SKLOP 4 – Podprojekt 8 – Ljubečna–Štekličeva ulica	
Projektant: SAVINJAPROJEKT d.o.o.	Ident.številka IZS 0636	Lokacijski prikaz: UREDITVENA SITUACIJA KANALIZACIJE Z ZAKOLIČBO	
Ime:	Ident.št.: Podpis:		
Vodja projekta: Gorazd Pulko, univ.dipl.inž.grad.	G-0275	Vrsta načrta: 02. ZBIRNI NAČRT	
Pooblaščeni inženir: Gorazd Pulko, univ.dipl.inž.grad.	G-0275		
Izdelal: Sabina Lesjak, inž.grad.		Št.projekta: 37/2024	Št.načrta: 37/2024
Aljaž Žolnir, univ.dipl.inž.grad.	G-4204	Vrsta projekta: PZI	Merilo: M 1:500
	Datum: Januar 2026		List.št.: 2.