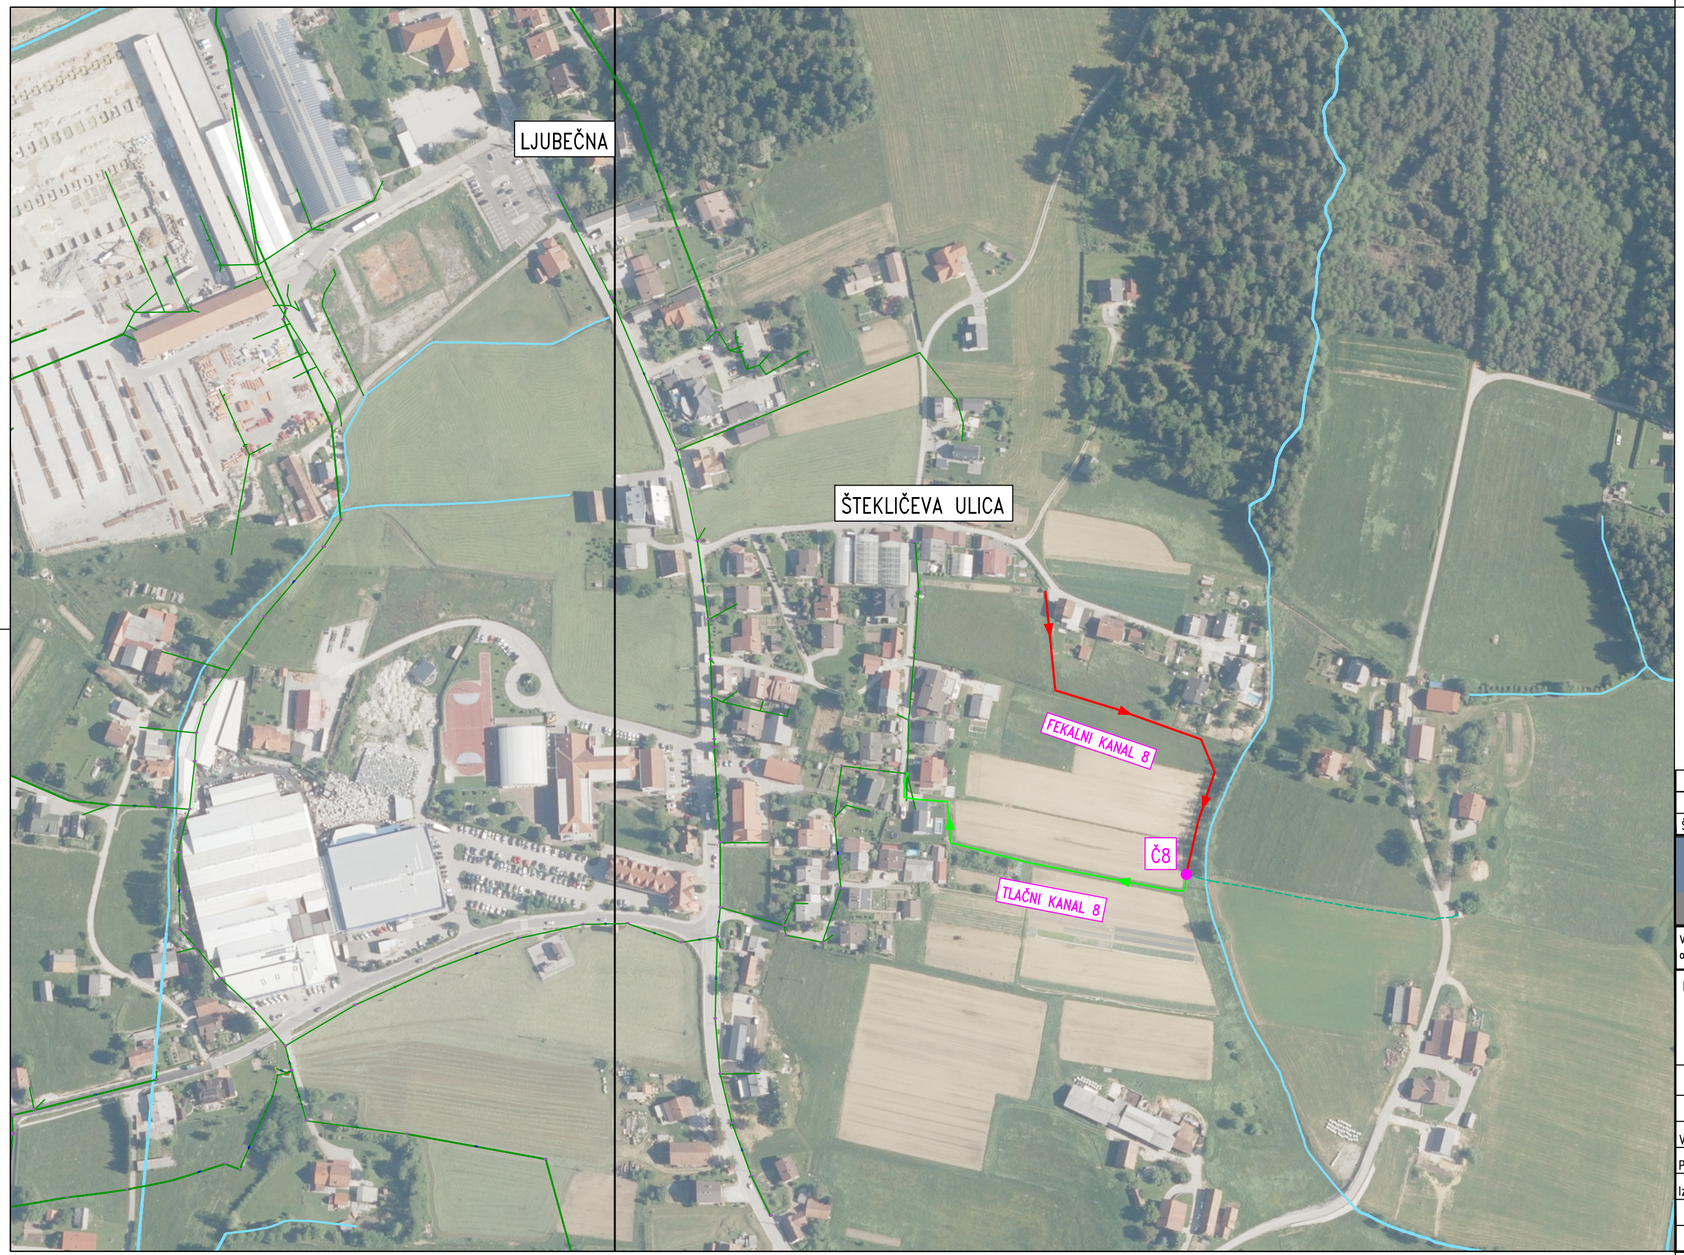


LEGENDA:

- PREDVIDENA FEKALNA KANALIZACIJA
- PREDVIDENA TLAČNA KANALIZACIJA
- Č PREDVIDENO FEKALNO ČRPALIŠČE
- PREDVIDEN NN ELEKTRO PRIKLJUČEK
- OBSTOJEČA FEKALNA KANALIZACIJA

IZGRADNJA MANJKAJOČE JAVNE KANALIZACIJE V AGLOMERACIJI CELJE–SKLOP 4
– Podprojekt 8 – Ljubečna–Štekličeva ulica

PREGLEDNA SITUACIJA M 1:2500

S
Z V
J

Št. sprem:	Opis spremembe/dopolnitve:	Datum:	Podpis:

SAVINJAPROJEKT
PROJEKTIRANJE, SVETOVANJE, NADZOR

Vsebina načrta je avtorska lastnina podjetja SAVINJAPROJEKT d.o.o. ŽALEC in je zaščitena z zakonom o avtorskih pravicah (Ur.l.RS št. 21/95). Kopiranje in dajanje obvesti o njeni vsebini ni dovoljeno, če ni posebej odobreno. Za vsa opravila, ki so v nasprotju s tem določilom, je zakonsko predvideno denarno nadomestilo za nastalo škodo

Investitor:
MESTNA OBČINA CELJE, Trg celjskih knezov 9, 3000 CELJE

Naziv projekta:
IZGRADNJA MANJKAJOČE JAVNE KANALIZACIJE V AGLOMERACIJI CELJE–SKLOP 4
– Podprojekt 8 – Ljubečna–Štekličeva ulica

Projektant: SAVINJAPROJEKT d.o.o.		Ident.številka IZS 0636	
	Ime:	Ident.št.:	Podpis:
Vodja projektiranja:	Gorazd Pulko, univ.dipl.inž.grad.	G–0275	
Pooblaščeni inženir:	Gorazd Pulko, univ.dipl.inž.grad.	G–0275	
Izdelal:	Sabina Lesjak, inž.grad.		
	Aljaž Žolnir, univ.dipl.inž.grad.	G–4204	
		Datum: Januar 2026	

Tehnični prikazi:
PREGLEDNA SITUACIJA

Vrsta načrta:
2. NAČRT KANALIZACIJE

Št.projekta: 37/2024	Št.načrta: 37/2024	
Vrsta projekta: PZI	Merilo: M 1:2500	List.št.: 2.1