
PODOLŽNI PROFIL FEKALNEGA KANALA 8 M 1:500/100

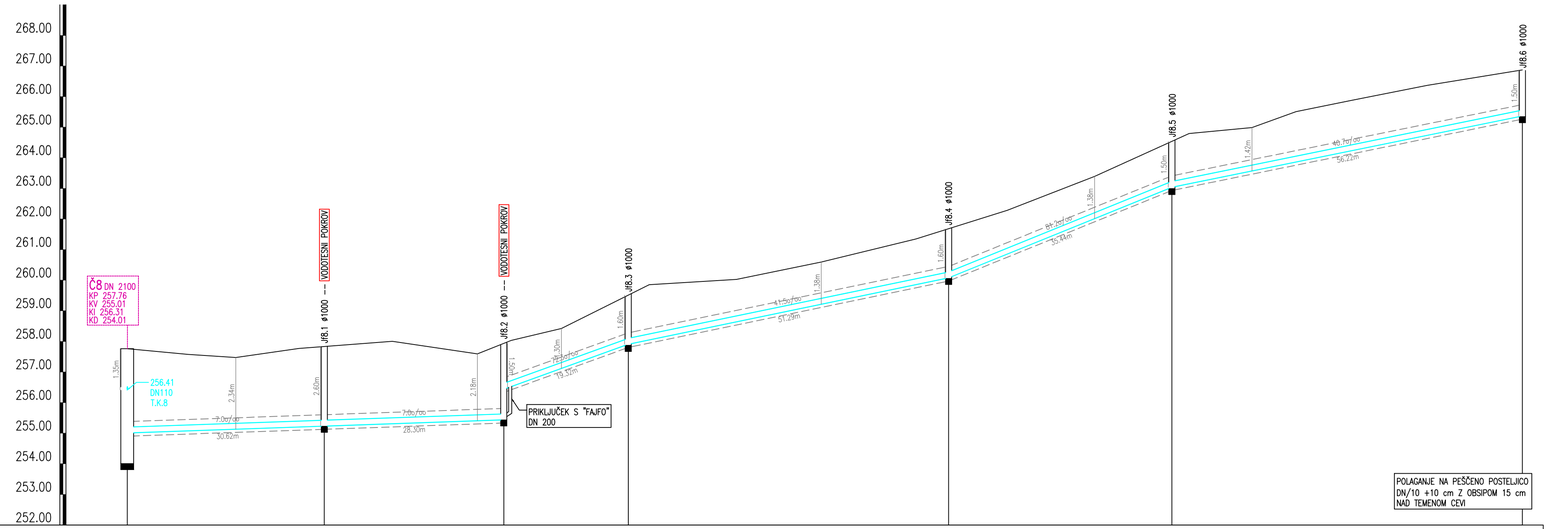

JAŠEK	Č8			Jf8.1				Jf8.2			Jf8.3					Jf8.4					Jf8.5								Jf8.6
STACIONAŽA	0.00						32.17			61.47					81.79						134.08							170.52			227.74
KOTA TERENA	257.76	257.57	257.47	257.77	257.83	258.00	257.59	257.84	258.10	258.42	259.51	259.85	260.03	260.60	261.35	261.68	262.28	263.39	264.54	264.79	264.99	265.51	265.87	266.37	266.87				266.87
KOTA POKROVA	257.76				257.83			257.84	258.10		259.51					261.68			264.54										266.87
KOTA IZTOKA, VTOKA	256.41	255.01			255.23			255.44	256.44		257.91					260.08			263.04										265.37
GLOBINA IZKOPA	1.46	2.86			2.70			2.60	1.60		1.71					1.71			1.61										1.61
PADEC					7.0					72.3			41.5				81.2						40.7						
DOLŽINA			32.17			29.30				20.32			52.29				36.44						57.22						
CEV, PROFIL, DOLŽINA	PP DN 200 SN12, L=227.74 m																												

IZGRADNJA MANJKAJOČE JAVNE KANALIZACIJE V AGLOMERACIJI CELJE–SKLOP 4
– Podprojekt 8 – Ljubečna–Štekličeva ulica

PODOLŽNI PROFIL FEKALNEGA KANALA 8 M 1:500/100

Št. sprem:	Opis spremembe/dopolnitve:	Datum:	Podpis:

SAVINJAPROJEKT
PROJEKTIRANJE, SVETOVANJE, NADZOR

Vsebina načrta je avtorska lastnina podjetja SAVINJAPROJEKT d.o.o. ŽALEC in je zaščitena z zakonom o avtorskih pravicah (Ur.l.RS št. 21/95). Kopiranje in dajanje obvesti o njeni vsebini ni dovoljeno, če ni posebej odobreno. Za vse oprovila, ki so v nasprotju s tem določilom, je zakonsko predvideno denarno nadomestilo za nastalo škodo

Investitor: MESTNA OBČINA CELJE, Trg celjskih knezov 9, 3000 CELJE				Naziv projekta: IZGRADNJA MANJKAJOČE JAVNE KANALIZACIJE V AGLOMERACIJI CELJE–SKLOP 4 – Podprojekt 8 – Ljubečna–Štekličeva ulica	
Projektant: SAVINJAPROJEKT d.o.o.		Ident.številka IZS 0636		Tehnični prikazi: PODOLŽNI PROFIL FEKALNEGA KANALA 8	
	Ime:	Ident.št.:	Podpis:		
Vodja projektiranja:	Gorazd Pulko, univ.dipl.inž.grad.	G-0275		Vrsta načrta: ZBIRNI PRIKAZI	
Pooblaščeni inženir:	Gorazd Pulko, univ.dipl.inž.grad.	G-0275			
Izdelal:	Sabina Lesjak, inž.grad.			Št.projekta: 37/2024	
	Aljaž Žolnir, univ.dipl.inž.grad.	G-4204		Vrsta projekta: DGD	Merilo: M 1:500/100
		Datum: Oktober 2025			List.št. 2.4.1