
PODOLŽNI PROFIL TLAČNEGA KANALA 8 M 1:500/100

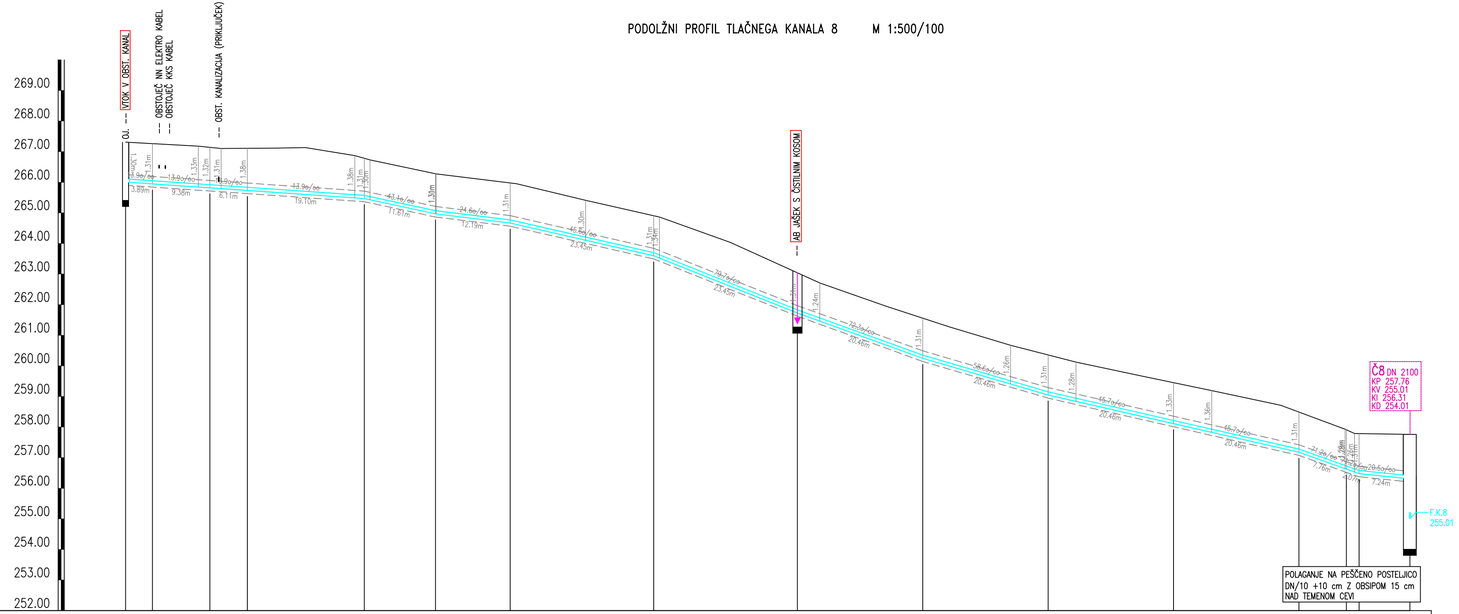

JAŠEK	OJ.	1	2	3	4	5	6	7	8	9	10	11	12	13	14	Č8
STACIONAŽA	0.00	4.39	13.77	19.88	38.98	50.59	62.78	86.23	109.88	130.14	150.61	171.07	191.54	199.30	201.37	209.66
KOTA TERENA	267.31	267.26	267.18 267.14	267.11	266.87 266.78	266.28 266.28	265.98 265.95	264.91 264.86	264.03	262.71	261.96	261.56	261.28	260.67	260.36	260.12	259.66	259.45	259.19	258.71 258.49	257.91 257.79	257.76
KOTA POKROVA	267.31	267.26	267.14	267.11	266.78	266.28	265.98	264.91	263.04	262.71	261.96	261.56	261.28	260.67	260.36	260.12	259.66	259.45	259.19	258.49	257.91	257.79	257.76
KOTA IZTOKA, VTOKA	265.41	266.01	265.95	265.82	265.73	265.47	264.97	264.67	263.60	261.73	260.25	259.05	258.11	257.18	256.63	256.48	256.31
GLOBINA IZKOPA	2.01	1.41	1.42	1.42	1.48	1.42	1.41	1.41	1.41	1.42	1.41	1.41	1.44	1.42	1.39	1.41	1.56
PADEC			13.9			43.1	24.6	45.6	79.7	72.3	58.6	45.7		71.2	20.5	
DOLŽINA		4.39	9.38	6.11	19.10	11.61	12.19	23.45	23.45	20.46	20.46	20.46	20.46	7.76	2.07	8.29	
CEV, PROFIL, DOLŽINA	PE100 d110x6.6 PN10, L=209.66 m																

IZGRADNJA MANJKAJOČE JAVNE KANALIZACIJE V AGLOMERACIJI CELJE–SKLOP 4
– Podprojekt 8 – Ljubečna–Štekličeva ulica

PODOLŽNI PROFIL TLAČNEGA KANALA 8 M 1:500/100

Št. sprem:	Opis spremembe/dopolnitve:	Datum:	Podpis:

SAVINJAPROJEKT
PROJEKTIRANJE, SVETOVANJE, NADZOR

Vsebina načrta je avtorska lastnina podjetja SAVINJAPROJEKT d.o.o. ŽALEC in je zaščitena z zakonom o avtorskih pravicah (Ur.l.RS št. 21/95). Kopiranje in dajanje obvesti o njemi vsebini ni dovoljeno, če ni posebej odobreno. Za vse oprovila, ki so v nasprotju s tem določilom, je zakonsko predvideno denarno nadomestilo za nastalo škodo

Investitor: MESTNA OBČINA CELJE, Trg celjskih knezov 9, 3000 CELJE			Naziv projekta: IZGRADNJA MANJKAJOČE JAVNE KANALIZACIJE V AGLOMERACIJI CELJE–SKLOP 4 – Podprojekt 8 – Ljubečna–Štekličeva ulica
Projektant: SAVINJAPROJEKT d.o.o.		Ident.številka IZS 0636	Tehnični prikazi: PODOLŽNI PROFIL TLAČNEGA KANALA 8
	Ime:	Ident.št.: Podpis:	
Vodja projektiranja:	Gorazd Pulko, univ.dipl.inž.grad.	G–0275	Vrsta načrta: 2. NAČRT KANALIZACIJE
Pooblaščeni inženir:	Gorazd Pulko, univ.dipl.inž.grad.	G–0275	
Izdelal:	Sabina Lesjak, inž.grad.		Št.projekta: 37/2024 Št.načrta: 37/2024
	Aljaž Žolnir, univ.dipl.inž.grad.	G–4204	Vrsta projekta: PZI Merilo: M 1:500/100 List.št.: 2.4.2
		Datum: Januar 2026	