
DETAJL PREČKANJA NN PRIKLJUČKA Z VODOTOKOM M 1:100

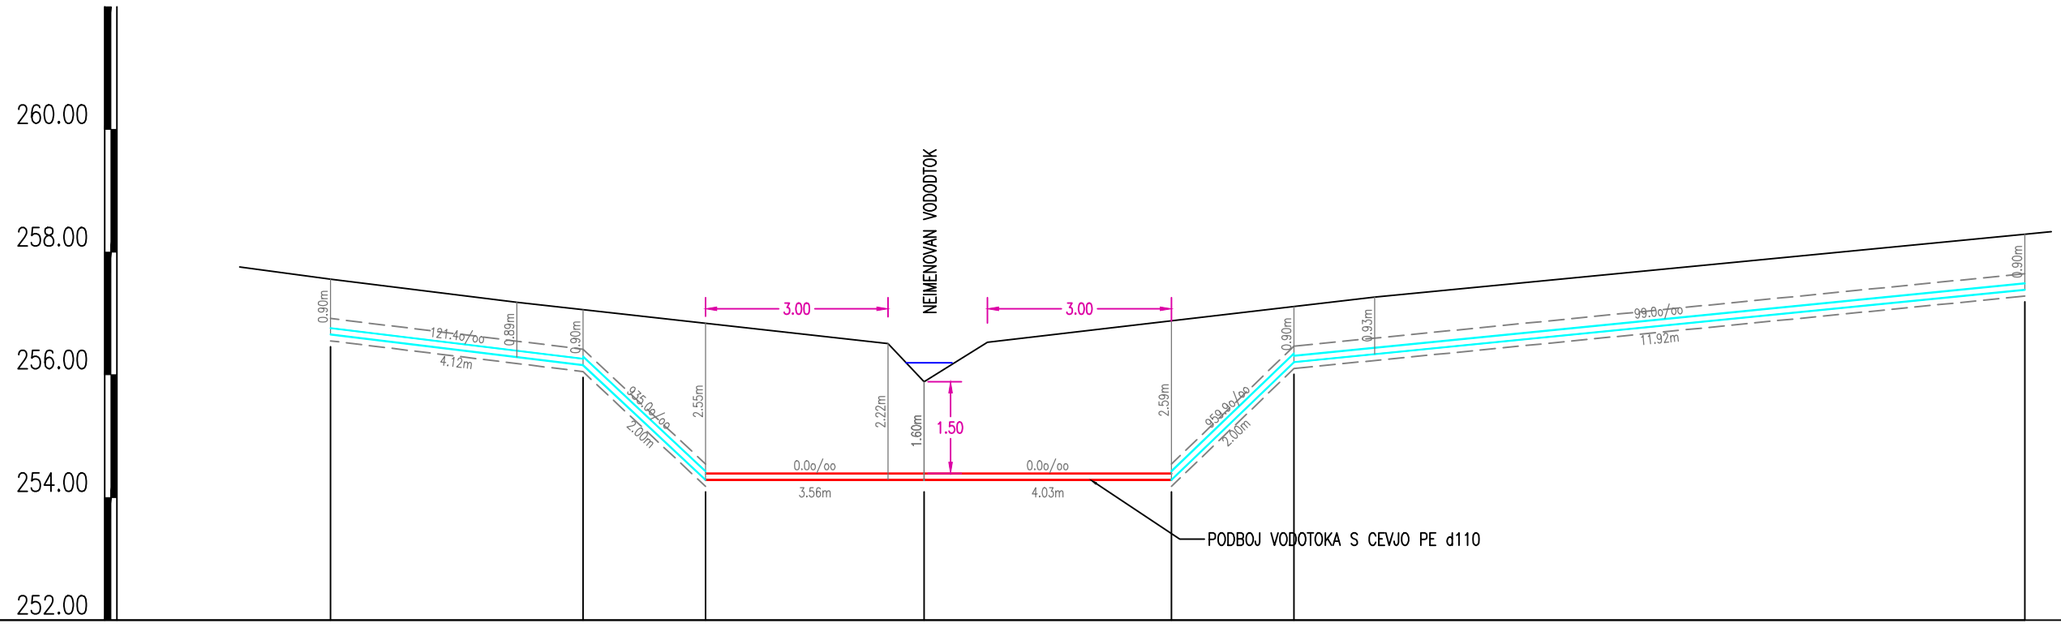

NAZIV	1		2	3	4	5	6	7	
STACIONAŽA	0.00		4.12	6.12	9.68	13.71	15.71	27.63	
KOTA TERENA	257.76	257.56	257.18	257.06	256.84	256.51	255.89	256.52	256.88	257.11	257.27	258.29	258.34
KOTA NIVELETE KABLA	256.66		256.16	254.29	254.29	254.29	256.21	257.39	

DETAJL PREČKANJA NN PRIKLJUČKA Z VODOTOKOM

2.9

Št.projekta: 37/2024

SAVINJAPROJEKT

PROJEKTIRANJE, SVETOVANJE, NADZOR