
DETAJL POLAGANJA PP CEVI

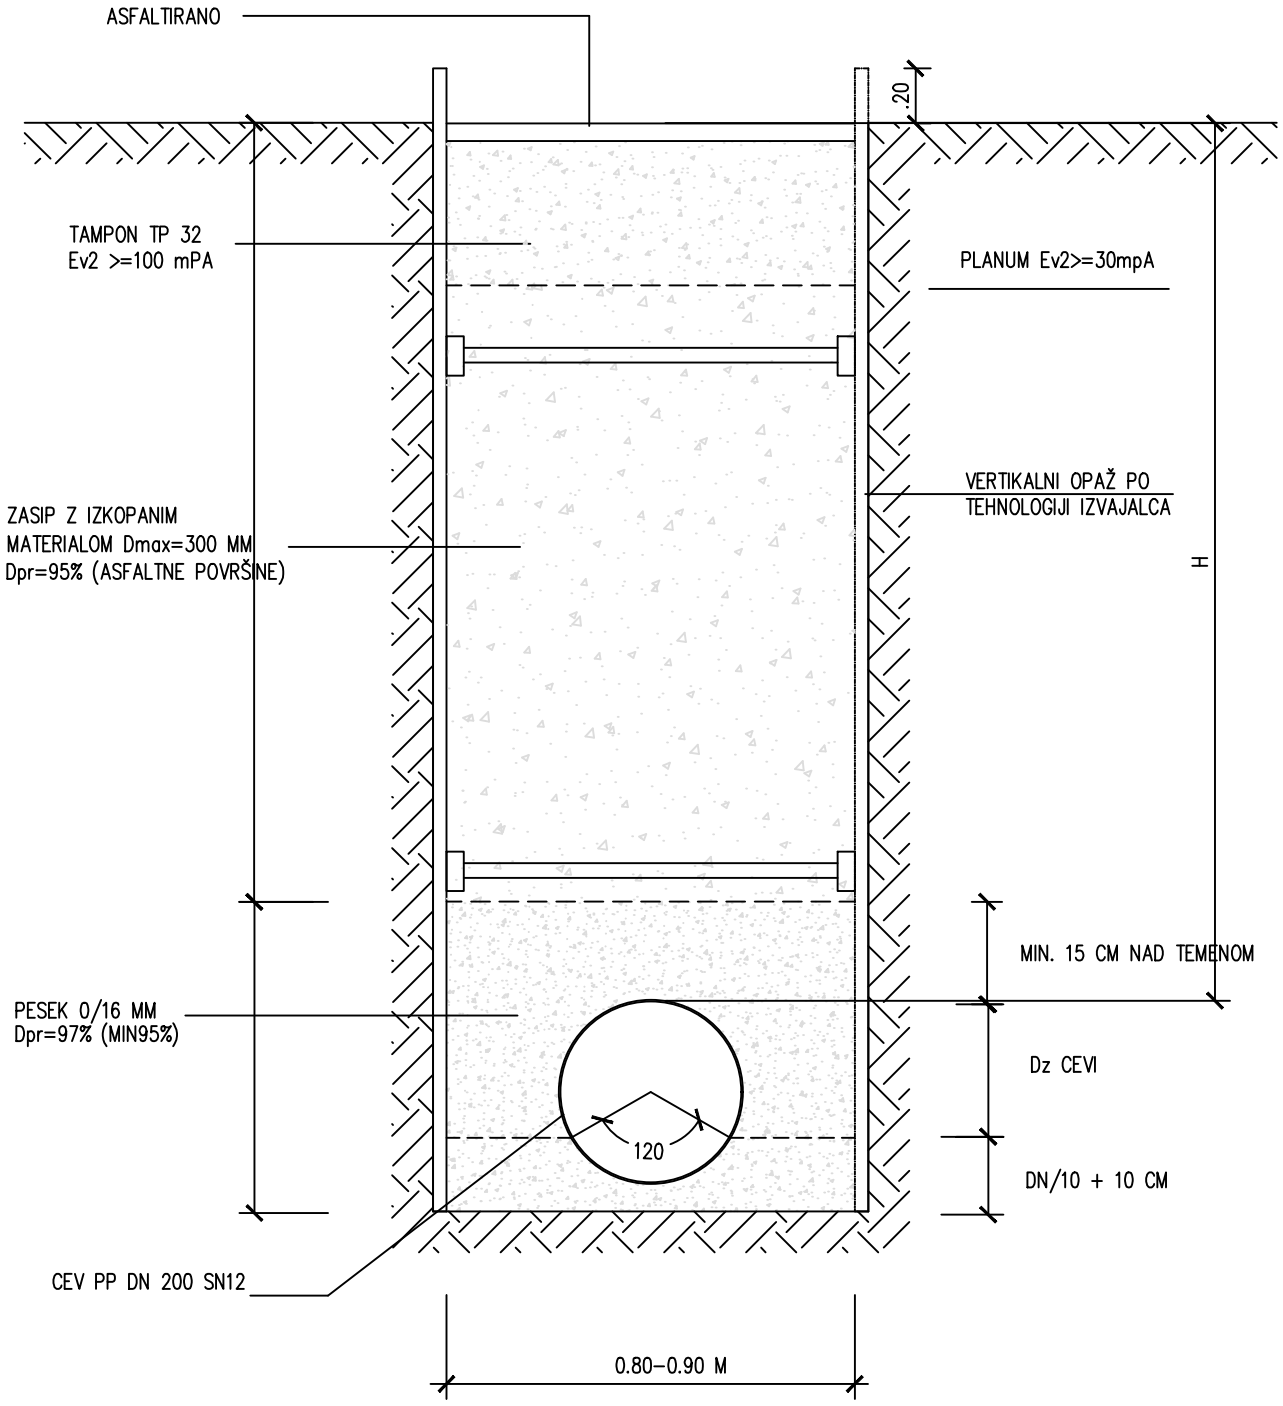

A1

ŠT.NAČRTA: 37/2024

SAVINJAPROJEKT
PROJEKTIRANJE, SVETOVANJE, NADZOR