
DETAJL POLAGANJA PE CEVI

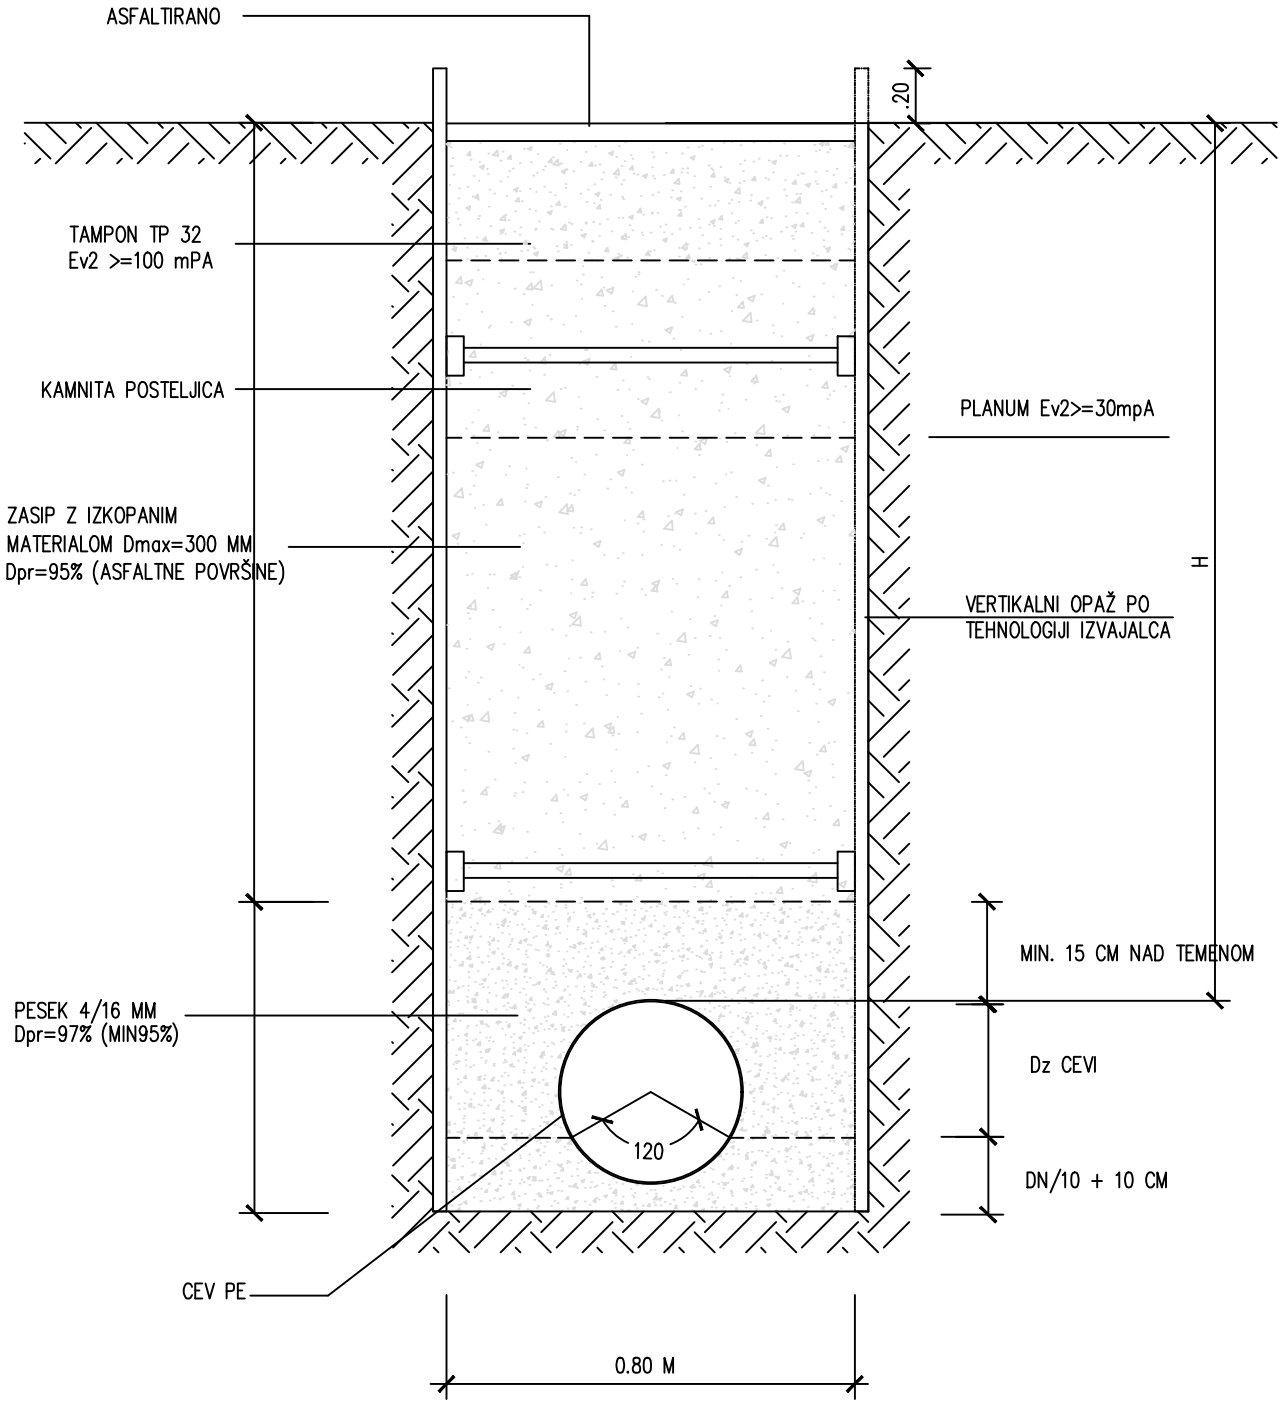

A2

ŠT.NAČRTA: 37/2024

SAVINJAPROJEKT
PROJEKTIRANJE, SVETOVANJE, NADZOR