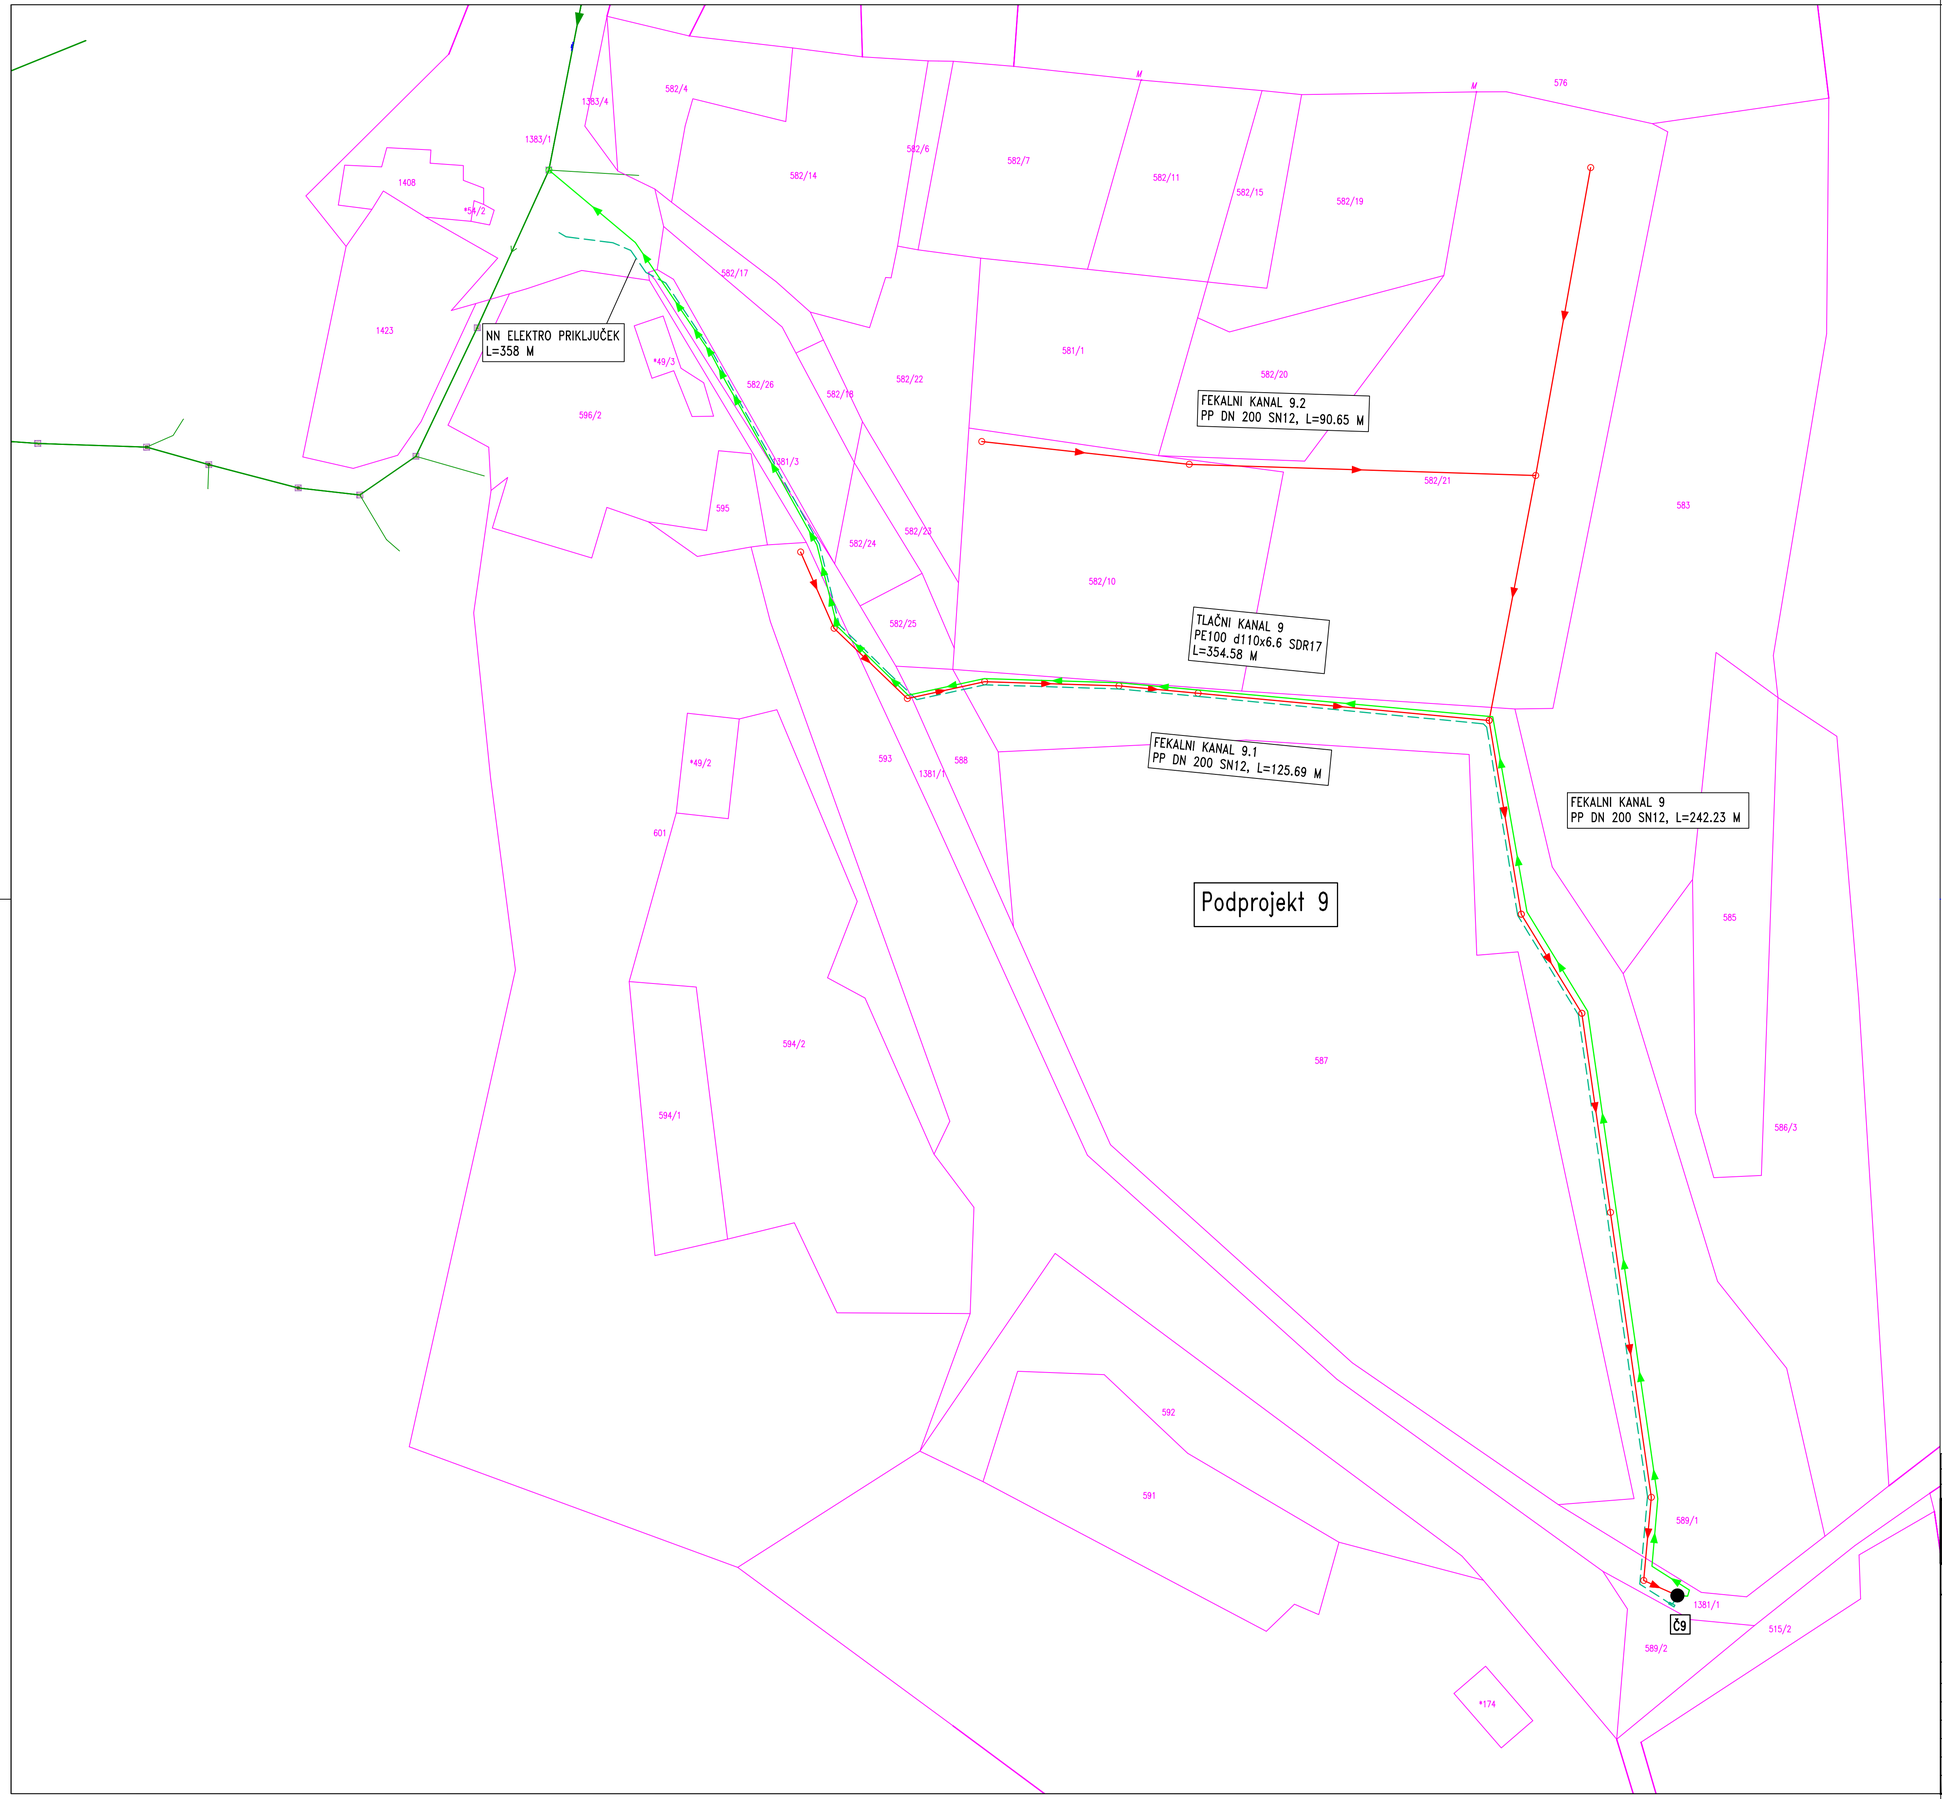


LEGENDA:

- PREDVIDENA FEKALNA KANALIZACIJA
- PREDVIDENA TLAČNA KANALIZACIJA
- Č PREDVIDENO FEKALNO ČRPALIŠČE
- OBSTOJEČA FEKALNA KANALIZACIJA
- PREDVIDEN NN ELEKTRO PRIKLJUČEK

IZGRADNJA MANJKAJOČE JAVNE KANALIZACIJE V AGLOMERACIJI CELJE–SKLOP 4

– Podprojekt 9 – Šmiklavž pri Škofji vasi–vzhodni del

KATASTRSKA SITUACIJA M 1:500

Št. sprem:	Opis spremembe/dopolnitve:	Datum:	Podpis:

SAVINJAPROJEKT
PROJEKTIRANJE, SVETOVANJE, NADZOR

Vsebina načrta je avtorska lastnina podjetja SAVINJAPROJEKT d.o.o. ŽALEC in je zaščitena z zakonom o avtorskih pravicah (Ur.l.RS št. 21/95). Kopiranje in dajanje obvesti o njeni vsebini ni dovoljeno, če ni posebej odobreno. Za vsa opravila, ki so v nasprotju s tem določilom, je zakonsko predvideno denarno nadomestilo za nastalo škodo

Investitor: MESTNA OBČINA CELJE, Trg celjskih knezov 9, 3000 CELJE				Naziv projekta: IZGRADNJA MANJKAJOČE JAVNE KANALIZACIJE V AGLOMERACIJI CELJE–SKLOP 4 –Podprojekt 9–Šmiklavž pri Škofji vasi–vzhodni del
Projektant: SAVINJAPROJEKT d.o.o.		Ident.številka IZS 0636		Lokacijski prikaz: KATASTRSKA SITUACIJA
	Ime:	Ident.št.:	Podpis:	
Vodja projektiranja:	Gorazd Pulko, univ.dipl.inž.grad.	G-0275		Vrsta načrta: 2. NAČRT KANALIZACIJE
Pooblaščeni inženir:	Gorazd Pulko, univ.dipl.inž.grad.	G-0275		
Risal:	Sabina Lesjak, inž.grad.			Št.projekta: 38/2024 Št.načrta: 38/2024
	Aljaž Žolnir, univ.dipl.inž.grad.	G-4204		Vrsta projekta: PZI Merilo: M 1:500 List.št.: 1
		Datum: Januar 2026		