
PODOLŽNI PROFIL FEKALNEGA KANALA 9 M 1:500/100

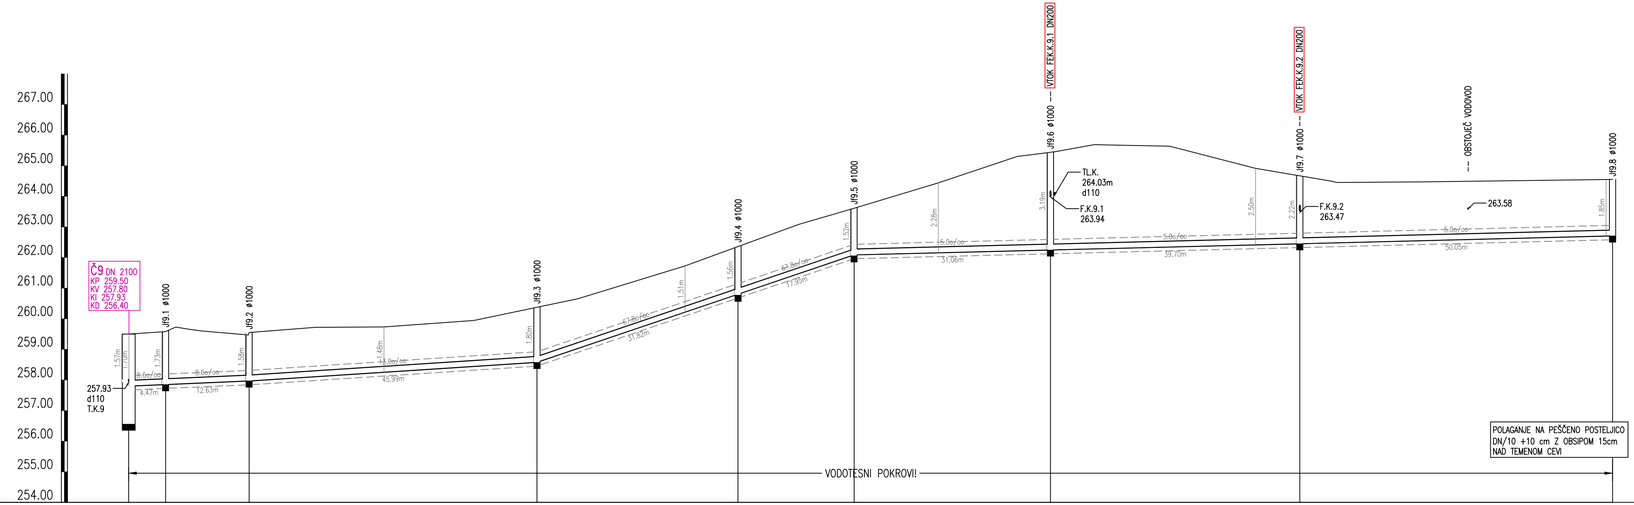

JAŠEK	Č9	Jf9.1	Jf9.2	Jf9.3	Jf9.4	Jf9.5	Jf9.6	Jf9.7	Jf9.8
STACIONAŽA	0.00	6.02	19.65	66.65	99.46	118.41	150.47	191.17	242.23
KOTA TERENA	259.50	259.36 / 259.33	259.66 / 259.60	259.95 / 259.73 / 259.72	260.38 / 260.66	261.72 / 262.36	263.09 / 263.61	264.44 / 265.30	265.44 / 265.44 / 265.69 / 265.64 / 264.91	264.67 / 264.50 / 264.55	264.47	264.55 / 264.55
KOTA POKROVA	259.50	259.36	259.55	260.38	262.36	263.61	265.44	264.67	264.55
KOTA IZTOKA, VTOKA	257.93 / 257.80	257.65	257.97	258.58	260.81	262.09	262.25	262.45	262.71
GLOBINA IZKOPA	1.70 / 1.83	1.85	1.71	1.92	1.68	1.65	3.32	2.34	1.97
PADEC		8.6	13.0	67.8			5.0		
DOLŽINA		6.02	13.63	46.99	32.82	18.95	32.06	40.70	51.05	
CEV, PROFIL, DOLŽINA	PP DN 200 SN12, L=242.23 m								

IZGRADNJA MANJKAJOČE JAVNE KANALIZACIJE V AGLOMERACIJI CELJE–SKLOP 4
– Podprojekt 9 – Šmiklavž pri Škofji vasi–vzhodni del

PODOLŽNI PROFIL FEKALNEGA KANALA 9 M 1:500/100

Št. sprem:	Opis spremembe/dopolnitve:	Datum:	Podpis:

SAVINJAPROJEKT
PROJEKTIRANJE, SVETOVANJE, NADZOR

Vsebina načrta je avtorska lastnina podjetja SAVINJAPROJEKT d.o.o. ŽALEC in je zaščitena z zakonom o avtorskih pravicah (Ur.l.RS št. 21/95). Kopiranje in dajanje obvesti o njemi vsebini ni dovoljeno, če ni posebej odobreno. Za vso oprovilo, ki so v nasprotju s tem določilom, je zakonsko predvideno denarno nadomestilo za nastalo škodo

Investitor: MESTNA OBČINA CELJE, Trg celjskih knezov 9, 3000 CELJE				Naziv projekta: IZGRADNJA MANJKAJOČE JAVNE KANALIZACIJE V AGLOMERACIJI CELJE–SKLOP 4 –Podprojekt 9–Šmiklavž pri Škofji vasi–vzhodni del	
Projektant: SAVINJAPROJEKT d.o.o.		Ident.številka IZS 0636		Tehnični prikazi:	
	Ime:	Ident.št.:	Podpis:	PODOLŽNI PROFIL FEKALNEGA KANALA 9	
Vodja projektiranja:	Gorazd Pulko, univ.dipl.inž.grad.	G–0275		Vrsta načrta:	
Pooblaščeni inženir:	Gorazd Pulko, univ.dipl.inž.grad.	G–0275		2. NAČRT KANALIZACIJE	
Risal:	Sabina Lesjak, inž.grad.			Št.projekta: 38/2024	Št.načrta: 38/2024
	Aljaž Žolnir, univ.dipl.inž.grad.	G–4204		Vrsta projekta: PZI	Merilo: M 1:500/100 List.št. 2.4.1
		Datum: Januar 2026			