
PODOLŽNI PROFIL TLAČNEGA KANALA 9 M 1:500/100

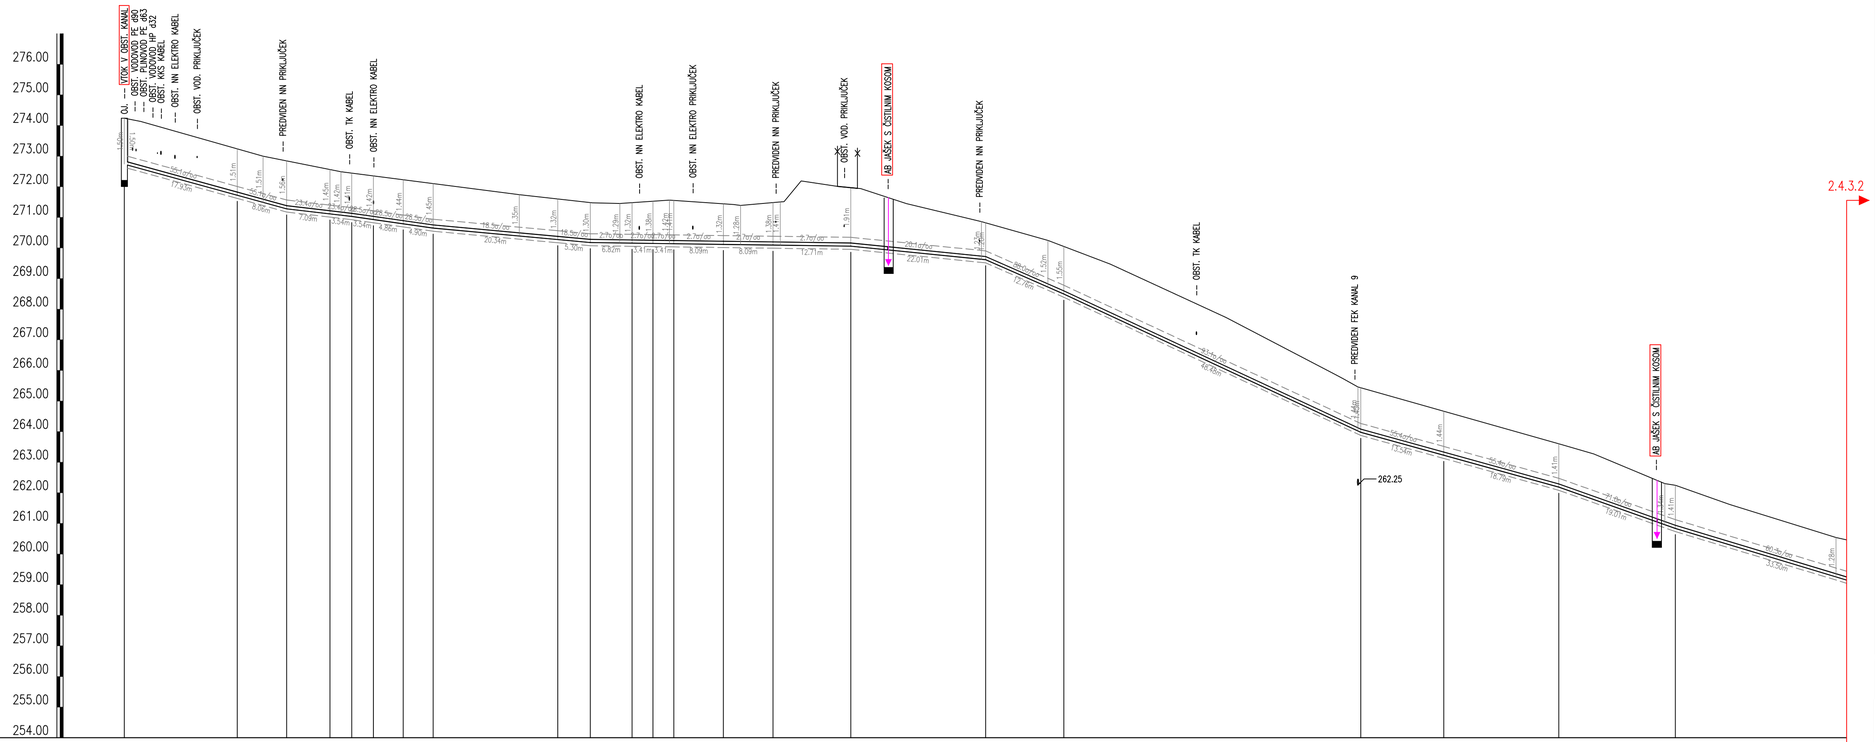

JAŠEK	OJ	1	2	3	4	5	6	7	8	9	10	11	12	13	14	15	16	17	18	19	20	21
STACIONAŽA	0.00	18.43	26.49	33.57	37.12	40.66	45.52	50.42	70.76	76.06	82.88	86.29	89.70	97.79	105.88	118.59	140.60	153.36	201.84	215.38	234.17	253.18
KOTA TERENA	274.24 / 274.14	273.24 / 273.24	273.00 / 272.85	272.56 / 272.49	272.45 / 272.45	272.35 / 272.35	272.23 / 272.23	272.10 / 272.10	271.74	271.60 / 271.60	271.45 / 271.48	271.48 / 271.48	271.53 / 271.53	271.55 / 271.55	271.44 / 271.44	271.48 / 271.48	271.45	270.82 / 270.82	270.25 / 270.05	269.47	267.73	265.44 / 265.44	264.67 / 264.67	263.27	263.60 / 263.60	262.30 / 262.25	261.62	260.54
KOTA POKROVA	274.24	273.24	272.85	272.56	272.45	272.35	272.23	272.10	271.74	271.60	271.48	271.48	271.53	271.55	271.44	271.48	271.97	270.82	270.05	269.47	267.73	265.44	264.67	263.27	263.60	262.30	261.62	260.54
KOTA IZTOKA, VTOKA	272.21 / 272.74	271.72	271.28	271.12	271.03	270.93	270.79	270.65	270.28	270.18	270.16	270.15	270.14	270.12	270.10	270.06	269.62	270.05	268.50	263.98	263.23	262.19	260.84	260.25
GLOBINA IZKOPA	2.14 / 1.61	1.62	1.67	1.55	1.52	1.53	1.54	1.56	1.43	1.41	1.43	1.48	1.52	1.43	1.49	2.01	1.31	1.66	1.56	1.54	1.52	1.51
PADEC		55.1		23.4		28.5			18.5			2.7					20.1	88.0	93.1		55.4		71.0		60.3			
DOLŽINA		18.43	8.06	7.09	3.54	3.54	4.86	4.90	20.34	5.30	6.82	3.41	3.41	8.09	8.09	12.71	22.01	12.76	48.48	13.54	18.79	19.01	33.50					
CEV, PROFIL, DOLŽINA	PE100 d110x6.6 PN10, L=354.58 m																											

IZGRADNJA MANJKAJOČE JAVNE KANALIZACIJE V AGLOMERACIJI CELJE–SKLOP 4
– Podprojekt 9 – Šmiklavž pri Škofji vasi–vzhodni del

PODOLŽNI PROFIL TLAČNEGA KANALA 9 M 1:500/100

Št. sprem:	Opis spremembe/dopolnitve:	Datum:	Podpis:

SAVINJAPROJEKT
PROJEKTIRANJE, SVETOVANJE, NADZOR

Vsebina načrta je avtorska lastnina podjetja SAVINJAPROJEKT d.o.o. ŽALEC in je zaščitena z zakonom o avtorskih pravicah (U.r.RS št. 21/95). Kopiranje in dajanje obvesti o njeni vsebini ni dovoljeno, če ni posebej odobreno. Za vso oprovilo, ki so v nasprotju s tem določilom, je zakonsko predvideno denarno nadomestilo za nastalo škodo

Investitor: MESTNA OBČINA CELJE, Trg celjskih knezov 9, 3000 CELJE				Naziv projekta: IZGRADNJA MANJKAJOČE JAVNE KANALIZACIJE V AGLOMERACIJI CELJE–SKLOP 4 –Podprojekt 9–Šmiklavž pri Škofji vasi–vzhodni del
Projektant: SAVINJAPROJEKT d.o.o.		Ident.številka IZS 0636		Tehnični prikaz:
	Ime:	Ident.št.:	Podpis:	PODOLŽNI PROFIL TLAČNEGA KANALA 9
Vodja projektiranja:	Gorazd Pulko, univ.dipl.inž.grad.	G-0275		Vrsta načrta:
Pooblaščeni inženir:	Gorazd Pulko, univ.dipl.inž.grad.	G-0275		2. NAČRT KANALIZACIJE
Risal:	Sabina Lesjak, inž.grad.			Št.projekta: 38/2024 Št.načrta: 38/2024
	Aljaž Žolnir, univ.dipl.inž.grad.	G-4204		Vrsta projekta: PZI Merilo: M 1:500/100 List.št. 2.4.3.1
		Datum: Januar 2026		