PRILOGA 1A

NASLOVNA STRAN PROJEKTNE DOKUMENTACIJE

INVESTITOR		
INVESTITOR 1		
ime in priimek ali naziv družbe		**MESTNA OBČINA CELJE**
naslov ali poslovni naslov družbe		**Trg celjskih knezov 9, 3000 Celje**
INVESTITOR 2		
ime in priimek ali naziv družbe		
naslov ali poslovni naslov družbe		
INVESTITOR 3		
ime in priimek ali naziv družbe		
naslov ali poslovni naslov družbe		
PODATKI O GRADNJI		
naziv gradnje		**»Odvod komunalnih odpadnih in padavinskih vod v delu naselja Gorica pri Šmartnem«**
naziv gradnje se določi po namenu glavnega objekta		
VRSTE GRADNJE	☑	**NOVOGRADNJA - NOVOZGRAJEN OBJEKT**
označiti vse ustrezne vrste gradnje	☐	**NOVOGRADNJA - PRIZIDAVA**
	☐	**REKONSTRUKCIJA**
	☐	**SPREMEMBA NAMEMBNOSTI**
	☐	**ODSTRANITEV CELOTNEGA OBJEKTA**
	☐	**LEGALIZACIJA**
	☐	**MANJŠA REKONSTRUKCIJA**
PODATKI O PROJEKTNI DOKUMENTACIJI		
vrsta dokumentacije (DPP, DGD, PZI, PZO, PID, DL)		**PZI (projektna dokumentacija za izvedbo gradnje)**
številka projekta		**19/2023-K-P**
datum izdelave		**marec 2026**
datum spremembe		
PODATKI O PROJEKTANTU		
projektant (naziv družbe)		**KOSTANJ-PROJEKT, Uroš Kostanjšek s.p.,**
naslov		**Strmca 117, 3270 Laško**
odgovorna oseba projektanta		**Uroš Kostanjšek**
podpis odgovorne osebe projektanta		KOSTANJ-PROJEKT, Uroš Kostanjšek, s.p. projektiranje in tehnično svetovanje
PODATKI O IZDELOVALCU OSNOVNEGA PRIKAZA / NAČRTA		
izdelovalec osnovnega prikaza / načrta		**Uroš Kostanjšek, dipl.inž.grad.**
identifikacijska številka		**PI, IZS G-3348**
projektant izdelovalca osnovnega načrta (naziv družbe)		**KOSTANJ-PROJEKT, Uroš Kostanjšek s.p.,**
naslov		**Strmca 117, 3270 Laško**
PODATKI O VODJI PROJEKTIRANJA		
VODJA PROJEKTIRANJA		**Uroš Kostanjšek, dipl.inž.grad.**
identifikacijska številka		**PI, IZS G-3348**
podpis vodje projektiranja		UROŠ KOSTANJŠEK dipl.inž.grad. IZS G-3348

PRILOGA 1B

UDELEŽENI STROKOVNJAKI PRI PROJEKTIRANJU

UDELEŽENI STROKOVNJAKI PRI PROJEKTIRANJU	
POOBLAŠČENI ARHITEKTI	
ime in priimek, strokovna izobrazba, identifikacijska številka	
navedba gradiv, ki so jih izdelali	
POOBLAŠČENI INŽENIRJI S PODROČJA GRADBENIŠTVA	
ime in priimek, strokovna izobrazba, identifikacijska številka	**Uroš Kostanjšek, dipl.inž.grad.PI, IZS G-3348**
navedba gradiv, ki so jih izdelali	**0 - ZBIRNI NAČRT; 2 - Načrt s področja gradbeništva - načrt kanalizacije**
POOBLAŠČENI INŽENIRJI S PODROČJA ELEKTROTEHNIKE	
ime in priimek, strokovna izobrazba, identifikacijska številka	**Gorazd Gorenšek, univ.dipl.inž.el., PI E-1206**
navedba gradiv, ki so jih izdelali	**3 Načrt s področja elektrotehnike**
POOBLAŠČENI INŽENIRJI S PODROČJA STROJNIŠTVA	
ime in priimek, strokovna izobrazba, identifikacijska številka	
navedba gradiv, ki so jih izdelali	
POOBLAŠČENI INŽENIRJI S PODROČJA TEHNOLOGIJE	
ime in priimek, strokovna izobrazba, identifikacijska številka	
navedba gradiv, ki so jih izdelali	
POOBLAŠČENI INŽENIRJI S PODROČJA POŽARNE VARNOSTI	
ime in priimek, strokovna izobrazba, identifikacijska številka	
navedba gradiv, ki so jih izdelali	
POOBLAŠČENI INŽENIRJI S PODROČJA GEOTEHNOLOGIJE IN RUDARSTVA	
ime in priimek, strokovna izobrazba, identifikacijska številka	**Janja Marolt, univ. dipl. inž. geol., PI-RG-0128**
navedba gradiv, ki so jih izdelali	**7 Načrt s področja geotehnologije in rudarstva**
POOBLAŠČENI INŽENIRJI S PODROČJA GEODEZIJE	
ime in priimek, strokovna izobrazba, identifikacijska številka	**Marina Pozaršek, dipl.inž.geod., PI-IZS Geo0364**
navedba gradiv, ki so jih izdelali	**8 Načrt s področja geodezije**
POOBLAŠČENI INŽENIRJI S PODROČJA PROMETNEGA INŽENIRSTVA	
ime in priimek, strokovna izobrazba, identifikacijska številka	
navedba gradiv, ki so jih izdelali	
POOBLAŠČENI KRAJINSKI ARHITEKTI	
ime in priimek, strokovna izobrazba, identifikacijska številka	
navedba gradiv, ki so jih izdelali	
POOBLAŠČENI PROSTORSKI NAČRTOVALCI	
ime in priimek, strokovna izobrazba, identifikacijska številka	
navedba gradiv, ki so jih izdelali	
STROKOVNJAKI DRUGIH STROK	
ime in priimek, strokovna izobrazba	
navedba gradiv, ki so jih izdelali	

Neustrezno izpustiti ali po potrebi dodati vrstice.

Pri DPP, DGD se kot "gradiva, ki so jih izdelali" navedejo kakršna koli gradiva, ki jih vodja projektiranja uporabi pri pripravi zbirnega prikaza (skice, risbe, detajli, izračuni, strokovne podlage, ki jih pred izdelavo zahtevajo področni predpisi, npr. geodetski načrt, geomehansko poročilo), vključno s tehničnimi prikazi; pri PZI, PID se navedejo načrti, pri PZO, DL tehnični prikazi oz. posnetki obstoječega stanja.

PRILOGA 2B

IZJAVA PROJEKTANTA IN VODJE PROJEKTIRANJA V PZI

PROJEKTANT	
projektant (naziv družbe)	**KOSTANJ-PROJEKT, Uroš Kostanjšek s.p.,**
naslov	**Strmca 117, 3270 Laško**
odgovorna oseba projektanta	**Uroš Kostanjšek**

IN VODJA PROJEKTIRANJA	
vodja projektiranja	**Uroš Kostanjšek, dipl.inž.grad.**

IZJAVLJAVA:

da je projektna dokumentacija za izvedbo gradnje (PZI):

številka projekta	**19/2023-K-P**
datum izdelave	**marec 2026**

- skladna z zahtevami prostorskega izvedbenega akta;

- da so bili v izdelavo projektne dokumentacije vključeni ustrezni pooblaščeni arhitekti, pooblaščeni krajinski arhitekti in pooblaščeni inženirji s področja gradbeništva, elektrotehnike, strojništva, tehnologije, požarne varnosti, geotehnologije in rudarstva, geodezije ali prometnega inženirstva ter strokovnjaki z drugih strokovnih področij, katerih strokovne rešitve so glede na namen in zahtevnost objekta ter namen izdelave projektne dokumentacije potrebni, tako da je ta izdelana celovito in medsebojno usklajena, in

- da je s projektno dokumentacijo v celoti zagotovljeno izpolnjenjevanje bistvenih in drugih zahtev objekta.

vodja projektiranja	**Uroš Kostanjšek, dipl.inž.grad.**
identifikacijska številka	**PI, IZS G-3348**
podpis vodje projektiranja	UROŠ KOSTANJŠEK dipl.inž.grad. IZS G-3348
odgovorna oseba projektanta	**Uroš Kostanjšek**
podpis odgovorne osebe projektanta	KOSTANJ-PROJEKT, Uroš Kostanjšek, s.p. projektiranje in tehnično svetovanje

PRILOGA 3

KAZALO VSEBINE PROJEKTA

KAZALO NAČRTOV

PZI

po potrebi dodati vrstice

PID

navesti tiste načrte, ki so dopolnjeni ali izdelani na novo

naziv načrta	številka načrta	naziv načrta	številka načrta
»0« ZBIRNI NAČRT	**0-19/2023-K-P**		
»2« - NAČRT S PODROČJA GRADBENIŠTVA	**2-19/2023-K-P**		
3.1 Načrt s področja elektrotehnike - NN priključek	**6180/25**		
3.2 Načrt s področja elektrotehnike - NN instalacije	**6180/25**		

po potrebi dodati vrstice

KAZALO ELABORATOV IN ŠTUDIJ

PZI

po potrebi dodati vrstice

naziv elaborata, študije	št.	naziv elaborata, študije	št.

po potrebi dodati vrstice

4. KAZALO VSEBINE PROJEKTNE DOKUMENTACIJE (PZI) št.: 19/2023-K-P

»0« ZBIRNI NAČRT: »MAPA 1/4«

št.: 0-19/2023-K-P

1. Naslovna stran projektne dokumentacije **(priloga 1A)**
2. Udeleženi strokovnjaki pri projektiranju **(priloga 1B)**
3. Izjava projektanta in vodje projektiranja v PZI **(priloga 2B)**
4. Kazalo vsebine projekta PZI **(priloga 3)**
5. Splošni podatki o gradnji **(priloga 4A)**
6. Podatki o stavbah, gradbeno inženirskih objektih in zunanji ureditvi **(priloga 4B)**
7. Podatki o zemljiščih **(priloga 4C)**
8. Zbirno tehnično poročilo
9. **Lokacijski prikazi**

9.0/1 Pregledna situacija DOF M1:5000
9.0/2 Pregledna situacija z prikazom KRPN (razredi poplavne nevarnosti) M1:5000
ZDRUŽEN PRIKAZ 9.1, 9.2, 9.3:
9.1 Prikaz situacije, zunanje ureditve in odprtih površin na gradbeni parceli
9.2 Zbirni prikaz minimalne komunalne oskrbe objekta in priključevanja objekta na gospodarsko javno infrastrukturo ter zaščite in prestavitve infrastrukturnih vodov
9.3 Grafični in drugi podatki za zakoličbo ter georeferenciranje objekta v prostoru
LIST 1/3 M1:1000
LIST 2/3 M1:1000
LIST 3/3 M1:1000
ČRPALIŠČE 1 in ČRPALIŠČE 2 - ZDRUŽEN PRIKAZ:
9.1 Prikaz situacije, zunanje ureditve in odprtih površin na gradbeni parceli
9.2 Zbirni prikaz minimalne komunalne oskrbe objekta in priključevanja objekta na gospodarsko javno infrastrukturo ter zaščite in prestavitve infrastrukturnih vodov
9.3 Grafični in drugi podatki za zakoličbo ter georeferenciranje objekta v prostoru

PRILOGA 9.3: Grafični in drugi podatki za zakoličbo ter georeferenciranje objekta v prostoru (TM-D96)

KAZALO NAČRTOV:

»2« - NAČRT S PODROČJA GRADBENIŠTVA; **»MAPA 2/4«**
»Načrt kanalizacije« št.: 2-19/2023-K-P

»3.1« – NAČRT S PODROČJA ELEKTROTEHNIKE ; **»MAPA 3/4«**
Načrt NN priključka št.: 6180/25

»3.2« – NAČRT S PODROČJA ELEKTROTEHNIKE ; **»MAPA 3/4«**
Načrt EE inštalacij št.: 6180/25

»8« – GEOLOŠKO-GEOMEHANSKO POROČILO O SESTAVI TEMELJNIH TAL, GEOLOŠKIH RAZMERAH IN GEOTEHNIČNIH POGOJIH GRADNJE št.: 197-5/2024; **(v »2« Načrt kanalizacije«; »priloga »2.4«)**

PRILOGA 4A

SPLOŠNI PODATKI O GRADNJI

PODATKI O GRADNJI	
naziv gradnje	**»Odvod komunalnih odpadnih in padavinskih vod v delu naselja Gorica pri Šmartnem«**
kratek opis gradnje	Kanalizacija območja je zasnovana iz treh glavnih vej kanalov (K1, K2, K3) in posameznih stranskih vej sistema kanalizacije. Kanalizacijski sistem v osnovi sestoji iz gravitacijskega sistema sanitarnih sušnih kanalov in posredno zaradi potrebne umestitve dveh črpališč Č1 in Č2 tudi sistema dveh tlačnih kanalov. Skupna dolžina predvidene kanalizacije, skupaj s tlačnimi vodi znaša 4557.60m. Na sistemu kanalizacije sta predvideni dve črpališči Č1 in Č2, ki se bosta z EE NN priključkom priključila na NN omrežje. Kanalizacijski sistem se priključuje na obstoječo javno kanalizacijo.
navedba objektov in njihovih značilnosti	
glavni objekt, če je določen	**kanalizacija**
klasifikacija objekta po CC-SI	**22231 Cevovodi za odpadno vodo (kanalizacija)**
pripadajoči objekti	
naštej	
objekt z vplivi na okolje	**NE**
kratek opis spremembe zaradi večjih odstopanj od gradbenega dovoljenja	
izpolniti, če gre za spremembo gradbenega dovoljenja	
kratek opis pripravljalnih del	
izpolniti, če gre za dokumentacijo, ki se nanaša samo na pripravljalna dela	
PROSTORSKI AKT	
prostorski akt	Celjski prostorski plan (Uradni list RS; št. 86/2001), Odlok o prostorskih ureditvenih pogojih za obmestni prostor Mestne občine Celje (Ur.l. RS, št. 108/01, 92/03-DPN AC vzhod, 56/08-OLN Medlog zahod, 41/10 – DPN plinovod, 45/10-obv.razlaga, 34/12 in 42/23), Odlok o prostorskih ureditvenih pogojih za območje Lopata (Uradni list SRS, št.40/89, Uradni list RS, št. 80/09- Tolerance PUP in 34/18), Uredba o lokacijskem načrtu za avtocestni priključek Celje zahod, povezovalno cesti in oskrbni center Lopata (Ur.l. RS, št. 114/00), Odlok o prostorskih ureditvenih pogojih za območje Lopata (Uradni list SRS, št. 40/89, Uradni list RS, št. 80/09-Tolerance PUP in 34/18)
EUP	
namenska raba	**stavbna in kmetijska zemljišča**
URBANISTIČNI KAZALCI	
Samo za stavbe v DGD.	
a) površine pod stavbami	
b) površine pod pripadajočimi pomožnimi objekti, ki so stavbe	
c) utrjene zunanje površine (promet, komunala, tehnične površine)	
d) utrjene zunanje površine (bivanje na prostem)	

e) površine raščenega dela
velikost gradbene parcele (a + b + c + d + e)
zazidana površina
bruto tlorisna površina vseh stavb
faktor prekritih površin (FPP)
faktor raščenih površin (FRP)
faktor utrjenih zunanjih površin (FU)
faktor utrjenih bivalnih površin (FU-B)
faktor utrjenih prometnih, komunalnih in tehničnih površin (FU-P)
faktor zazidanosti (FZ)
faktor izrabe (FI)
drugi podatki o gradbeni parceli v skladu z zakonom o urejanju prostora

K DOKUMENTACIJI JE TREBA PRIDOBITI NASLEDNJA MNENJA

izpolniti v DPP, DGD in PZI, če je za poseg relevantno

SKLADNOST S PROSTORSKIMI AKTI

OBČINA	**SKLADNOST S PROSTORSKIMI AKTI**

VAROVANA, VARSTVENA IN OGROŽENA OBMOČJA, VODNA IN PRIOBALNA ZEMLJIŠČA

VARSTVO NARAVE	**NARAVOVARSTVENO MNENJE**
VARSTVO VODA	**VODNO MNENJE**
VARSTVO GOZDOV	**MNENJE ZA GRADNJO V GOZDNEM PROSTORU**

VAROVALNI PASOVI INFRASTRUKTURE

VODOVOD	**MNENJE**
ELEKTRIKA	**MNENJE Z VIDIKA VAROVANJA ENERGETSKIH SISTEMOV**
PLIN	**MNENJE Z VIDIKA VAROVANJA ENERGETSKIH SISTEMOV**
FEKALNE VODE	**MNENJE**
METEORNE VODE	**MNENJE**
KOMUNIKACIJSKI VODI	**MNENJE**
JAVNE CESTE	**MNENJE ZA GRADNJO Z VIDIKA VAROVANJA JAVNIH CEST**

PRIKLJUČEVANJE NA INFRASTRUKTURO

ELEKTRIKA	**MNENJE ALI SOGLASJE ZA PRIKLJUČITEV**
FEKALNE VODE	**MNENJE ALI SOGLASJE ZA PRIKLJUČITEV**

DRUGA MNENJA

DRUGO (NAVEDI)	**MNENJE**

PRILOGA 4B

PODATKI O STAVBAH, GRADBENO INŽENIRSKIH OBJEKTIH IN ZUNANJI UREDITVI

podatki se vpisujejo za vsak objekt posebej, pri čemer se uporabi ustrezna predloga glede na vrsto objekta (stavbe, gradbeno inženirski objekti, zunanja ureditev)

STAVBA 1

rubriko dodati za vsako stavbo posebej

OSNOVNI PODATKI O STAVBI

imenovanje objekta	
kratek opis objekta	

v opisu stavbe se navedejo podatki, pomembni za presojo mnenjedajalcev in upravnega organa

klasifikacija po CC-SI	

KLASIFIKACIJA PO CC-SI IN DOLOČITEV DELEŽEV PRI VEČNAMENSKIH STAVBAH

v DPP in DGD je pri večnamenskih stavbah obvezna določitev deleža, določenega s podrazredom po CC-SI, za najmanj 75 % površine posameznih delov, za ostale deleže pa vsaj do ravni skupine po CC-SI

del	klasifikacija po CC-SI		delež %
del 1			
del 2			
del 3			
del 4			
del 5			

po potrebi dodati vrstice

glavni ali pripadajoči objekt	
vrsta gradnje	
zahtevnost objekta	
razvrstitev glede na požarno zahtevnost	
razvrstitev glede na univerzalno graditev in rabo objektov	

VELIKOST STAVBE

GABARITI

zunanje mere na stiku z zemljiščem (maksimalna širina x dolžina, premer ali podobno)	
najvišja višinska kota (n. v.)	
višinska kota pritličja (n. v.)	
najnižja višinska kota - kota tlaka najnižje etaže (n. v.)	
višina (največja razdalja od kote tlaka najnižje etaže do vrha stavbe do najvišje višinske kote)	**0,0 m**

POVRŠINE IN PROSTORNINE

se ne izpolnjuje v DPP

površina pod stavbo na stiku z zemljiščem	
uporabna površina za stanovanja in poslovne dejavnosti	
bruto tlorisna površina	
bruto prostornina	

ZNAČILNOSTI ZA STAVBE

se ne izpolnjuje v DPP

število stanovanjskih enot (stavbe)	
število ležišč, če gre za bolnice, hotele, ipd.	
etažnost	
fasada	
oblika strehe	
naklon (v stopinjah)	
število parkirnih mest v stavbi	
število parkirnih mest za vozila oseb z invalidskimi vozički v stavbi	
drug podatek, zahtevan v PA	

NAVEDBA PODLAG ZA PROJEKTIRANJE

samo v PZI; navede se, ali so bile pri projektiranju uporabljene tehnične smernice oziroma zadnje stanje gradbene tehnike

uporaba evrokodov ali drugih pravil v zvezi z zagotavljanjem mehanske odpornosti in stabilnosti pri projektiranju	
požarna varnost v stavbah	
nizkonapetostne električne inštalacije	
zaščita pred delovanjem strele	
učinkovita raba energije	
zaščita pred hrupom v stavbah	
druge tehnične smernice	

GRADBENA PARCELA

se ne izpolnjuje v DPP

velikost gradbene parcele m^2 **0,0 m2**

seštevek območij gradbene parcele (A+B+C)

GRADBENA PARCELA - ENA ALI VEČ PARCEL

k. o.	parc. št.	parcela m^2	območje gradbene parcele m^2

po potrebi dodati vrstice in preveriti seštevek **0,0 m2**

GRADBENA PARCELA - OBMOČJA STVARNE SLUŽNOSTI

k. o.	parc. št.	parcela m^2	območje gradbene parcele m^2

po potrebi dodati vrstice in preveriti seštevek **0,0 m2**

GRADBENA PARCELA - OBMOČJA STAVBNIH PRAVIC

k. o.	parc. št.	parcela m^2	območje gradbene parcele m^2

po potrebi dodati vrstice in preveriti seštevek **0,0 m2**

ODMIKI OD SOSEDNJIH ZEMLJIŠČ

samo v DGD in PZI

k. o.	parc. št.	odmik v m (0,0)

po potrebi dodati vrstico

GRADBENI INŽENIRSKI OBJEKT 1

rubriko dodati za vsak gradbeno inženirski objekt posebej

OSNOVNI PODATKI O GRADBENO INŽENIRSKEM OBJEKTU

imenovanje objekta	**KANALIZACIJA**
kratek opis objekta	Kanalizacija območja je zasnovana iz treh glavnih vej kanalov (K1, K2, K3) in posameznih stranskih vej sistema kanalizacije. Kanalizacijski sistem v osnovi sestoji iz gravitacijskega sistema sanitarnih sušnih kanalov in posredno zaradi potrebne umestitve dveh črpališč Č1 in Č2 tudi sistema dveh tlačnih kanalov. Skupna dolžina predvidene kanalizacije, skupaj s tlačnimi vodi znaša 4557.60m.

v opisu objekta se navedejo podatki, pomembni za presojo mnenjedajalcev in upravnega organa

klasifikacija po CC-SI	**22231 Cevovodi za odpadno vodo (kanalizacija)**
glavni ali pripadajoči objekt	**glavni objekt**
vrsta gradnje	**novogradnja - novozgrajen objekt**
zahtevnost objekta	**manj zahteven**
razvrstitev glede na požarno zahtevnost	
razvrstitev glede na univerzalno graditev in rabo objektov	

ZNAČILNOSTI ZA GRADBENO INŽENIRSKE OBJEKTE

višina	**DN (OD)=250mm, DN (OD)=200mm, DN (OD)=140mm in DN (OD)=110mm**
širina	**DN (OD)=250mm, DN (OD)=200mm, DN (OD)=140mm in DN (OD)=110mm**
globina	
dolžina	**Skupna dolžina: 4557.60m**
nosilni razpon	
bruto tlorisna površina	**989,0 m2**
bruto prostornina	**195,0 m3**
opis zmogljivosti (pretok, tlak, premer, napetost, PE ipd.)	**skupna količina odvoda odpadnih vod: 6,32 L/s, obodna togost SN8 in SN12, PVC - polivinil klorid cev, PP - polipropilen cev**

NAVEDBA PODLAG ZA PROJEKTIRANJE

Samo v PZI, navede se ali so bile pri projektiranju uporabljene tehnične smernice oziroma zadnje stanje gradbene tehnike.

uporaba evrokodov ali drugih pravil v zvezi z zagotavljanjem mehanske odpornosti in stabilnosti pri projektiranju	
druge tehnične smernice	

GRADBENA PARCELA

samo v DGD

velikost gradbene parcele m2	**0,0 m2**

seštevek območij gradbene parcele (A+B+C)

GRADBENA PARCELA - ENA ALI VEČ PARCEL

k. o.	parc. št.	parcela m^2	območje gradbene parcele m^2

po potrebi dodati vrstice in posodobiti avtomatično seštevanje **0,0 m2**

GRADBENA PARCELA - OBMOČJA STVARNE SLUŽNOSTI

k. o.	parc. št.	parcela m^2	območje gradbene parcele m^2

po potrebi dodati vrstice in posodobiti avtomatično seštevanje **0,0 m2**

GRADBENA PARCELA - OBMOČJA STAVBNIH PRAVIC

k. o.	parc. št.	parcela m^2	območje gradbene parcele m^2

po potrebi dodati vrstice in posodobiti avtomatično seštevanje **0,0 m2**

ODMIKI OD SOSEDNJIH ZEMLJIŠČ

samo v DGD in PZI

k. o.	parc. št.	odmik v m (0,0)

po potrebi dodati vrstico

GRADBENI INŽENIRSKI OBJEKT 2

rubriko dodati za vsak gradbeno inženirski objekt posebej

OSNOVNI PODATKI O GRADBENO INŽENIRSKEM OBJEKTU

imenovanje objekta	**ČRPALIŠČE 1**
kratek opis objekta	Črpališče odpadnih vod konstrukcijsko predstavlja AB vkopan jašek notranjih tlorisnih dimenzij fi2.25m. Črpališče bo priključeno na EE NN omrežje.

v opisu objekta se navedejo podatki, pomembni za presojo mnenjedajalcev in upravnega organa

klasifikacija po CC-SI	**22231 Cevovodi za odpadno vodo (kanalizacija)**
glavni ali pripadajoči objekt	**pripadajoči objekt**
vrsta gradnje	**novogradnja - novozgrajen objekt**
zahtevnost objekta	**manj zahteven**
razvrstitev glede na požarno zahtevnost	
razvrstitev glede na univerzalno graditev in rabo objektov	

ZNAČILNOSTI ZA GRADBENO INŽENIRSKE OBJEKTE

višina	**7,5 m**
širina	**2,6 m**
globina	**2,6 m**
dolžina	
nosilni razpon	

bruto tlorisna površina	**5,1 m2**
bruto prostornina	**38,5 m3**
opis zmogljivosti (pretok, tlak, premer, napetost, PE ipd.)	**Razpoložljiva priključna moč 14kw (1x3x20A). V črpalnem jašku je predviden par potopnih črpalk z izmeničnim delovanjem in karakteristikami črpanja Q/H=13 l/s / 17.50m**

NAVEDBA PODLAG ZA PROJEKTIRANJE

Samo v PZI, navede se ali so bile pri projektiranju uporabljene tehnične smernice oziroma zadnje stanje gradbene tehnike.

uporaba evrokodov ali drugih pravil v zvezi z zagotavljanjem mehanske odpornosti in stabilnosti pri projektiranju	
druge tehnične smernice	

GRADBENA PARCELA

samo v DGD

velikost gradbene parcele m2	**5,1 m2**

seštevek območij gradbene parcele (A+B+C)

GRADBENA PARCELA - ENA ALI VEČ PARCEL

k. o.	parc. št.	parcela m^2	območje gradbene parcele m^2

po potrebi dodati vrstice in posodobiti avtomatično seštevanje **0,0 m2**

GRADBENA PARCELA - OBMOČJA STVARNE SLUŽNOSTI

k. o.	parc. št.	parcela m^2	območje gradbene parcele m^2
(k.o. Medlog - 1076)	**31**	**1120,4 m2**	**5,1 m2**

po potrebi dodati vrstice in posodobiti avtomatično seštevanje **5,1 m2**

GRADBENA PARCELA - OBMOČJA STAVBNIH PRAVIC

k. o.	parc. št.	parcela m^2	območje gradbene parcele m^2

po potrebi dodati vrstice in posodobiti avtomatično seštevanje **0,0 m2**

ODMIKI OD SOSEDNJIH ZEMLJIŠČ

samo v DGD in PZI

k. o.	parc. št.	odmik v m (0,0)

po potrebi dodati vrstico

GRADBENI INŽENIRSKI OBJEKT 3

rubriko dodati za vsak gradbeno inženirski objekt posebej

OSNOVNI PODATKI O GRADBENO INŽENIRSKEM OBJEKTU

imenovanje objekta	**ČRPALIŠČE 2**
kratek opis objekta	Črpališče odpadnih vod konstrukcijsko predstavlja AB vkopan jašek notranjih tlorisnih dimenzij fi2.25m. Črpališče bo priključeno na EE NN omrežje.

v opisu objekta se navedejo podatki, pomembni za presojo mnenjedajalcev in upravnega organa

klasifikacija po CC-SI	**22231 Cevovodi za odpadno vodo (kanalizacija)**
glavni ali pripadajoči objekt	**pripadajoči objekt**
vrsta gradnje	**novogradnja - novozgrajen objekt**
zahtevnost objekta	**manj zahteven**
razvrstitev glede na požarno zahtevnost	
razvrstitev glede na univerzalno graditev in rabo objektov	

ZNAČILNOSTI ZA GRADBENO INŽENIRSKE OBJEKTE

višina	**4,0 m**
širina	**2,6 m**
globina	**2,6 m**
dolžina	
nosilni razpon	
bruto tlorisna površina	**5,1 m2**
bruto prostornina	**19,9 m3**
opis zmogljivosti (pretok, tlak, premer, napetost, PE ipd.)	**Razpoložljiva priključna moč 14kw (1x3x20A). V črpalnem jašku je predviden par potopnih črpalk z izmeničnim delovanjem in karakteristikami črpanja Q/H=5,03 l/s / 10.10m**

NAVEDBA PODLAG ZA PROJEKTIRANJE

Samo v PZI, navede se ali so bile pri projektiranju uporabljene tehnične smernice oziroma zadnje stanje gradbene tehnike.

uporaba evrokodov ali drugih pravil v zvezi z zagotavljanjem mehanske odpornosti in stabilnosti pri projektiranju	
druge tehnične smernice	

GRADBENA PARCELA

samo v DGD

velikost gradbene parcele m2	**5,1 m2**

seštevek območij gradbene parcele (A+B+C)

GRADBENA PARCELA - ENA ALI VEČ PARCEL

k. o.	parc. št.	parcela m^2	območje gradbene parcele m^2

po potrebi dodati vrstice in posodobiti avtomatično seštevanje **0,0 m2**

GRADBENA PARCELA - OBMOČJA STVARNE SLUŽNOSTI

k. o.	parc. št.	parcela m^2	območje gradbene parcele m^2
k.o. Šentjungert - 1069	**664**	**3694,3 m2**	**5,1 m2**

po potrebi dodati vrstice in posodobiti avtomatično seštevanje **5,1 m2**

GRADBENA PARCELA - OBMOČJA STAVBNIH PRAVIC

k. o.	parc. št.	parcela m^2	območje gradbene parcele m^2

po potrebi dodati vrstice in posodobiti avtomatično seštevanje **0,0 m2**

ODMIKI OD SOSEDNJIH ZEMLJIŠČ

samo v DGD in PZI

k. o.	parc. št.	odmik v m (0,0)

po potrebi dodati vrstico

ZUNANJA UREDITEV STAVB

OSNOVNI PODATKI O OBJEKTU

utrjene zunanje površine (promet, komunala, tehnične površine)	
v opisu se navedejo podatki o dostopih, dovozih, številu in vrsti parkirnih mest, površinah za zbiranje komunalnih odpadkov, površinah za intervencijo in evakuacijo ipd.	
utrjene zunanje površine (bivanje na prostem)	
v opisu se navedejo podatki o terasah, igriščih, utrjenih površinah, zelenih strehah ipd.	
površine raščenega dela	
v opisu se navedejo podatki o ureditvah zelenih ali obvodnih površin, krajine in odprtega prostora ipd.	
ostale ureditve	
v opisu se navedejo podatki o urbani opremi, igralih, razsvetljavi ipd.	

po potrebi dodati vrstico

PRILOGA 4C

PODATKI O ZEMLJIŠČIH

SEZNAM A: OBJEKTI IN ZUNANJA UREDITEV OBJEKTA (GRADBENA PARCELA)	
katastrska občina	**(k.o. Medlog - 1076), (k.o. Šentjungert - 1069):**
parc. št.	**Kanal K1, K1.1, K1.2, K1.3, K1.4:** (k.o. Medlog - 1076): 31, 29/1, 2095/4, 25/5, 25/4, 3/1, 2200, 3/3, 5, 3/4, 4, (k.o. Šentjungert - 1069): 1692/3, 1140/3, 1140/19, 1140/24, 1140/23, 1140/11, 1139/2, 1681/7, 1681/10, 1139/1, 1144/25, 1222/3, 1222/6 (prej 1222/4!), 1221, 1222/5, 1691. **K2, Tlačni kanal 1:** (k.o. Medlog - 1076): 31, 29/1, 2200, 38/1, 38/2, 32, 48, 2096 (k.o. Šentjungert - 1069): 1688/2, 1681/11 **K3, K3.1, K3.2, K3.3, Tlačni kanal 2:** (k.o. Medlog - 1076): 48 (k.o. Šentjungert - 1069): 1681/11, 758/2, 1688/7 (prej 1688/6), 1144/2, 712/7 (prej 712/2), 712/8 (prej 712/1), 712/5 (prej 712/2), 1144/1, 708/1 (prej 708), 709, 707/1 (prej 707), 705, 694, 693, 692, 688/5, 683, 1690/3 (prej 1690/2), 1683, 695/1, 691/4, 691/2, 691/8, 686/2, 686/4, 686/1, 664, 1690/1 **ČRPALIŠČA:** Č1: 31 (k.o. Medlog - 1076), Č2: 664 (k.o. Šentjungert - 1069)

po potrebi dodati vrstice

velikost gradbene parcele m^2

GRADBENA PARCELA - ENA ALI VEČ PARCEL

katastrska občina	parc. št.	parcela m^2	območje gradbene parcele m^2

po potrebi dodati vrstice za vsako parcelo in preveriti seštevek **0,0 m2**

GRADBENA PARCELA - OBMOČJA STVARNE SLUŽNOSTI

katastrska občina	parc. št.	parcela m^2	območje gradbene parcele m^2

po potrebi dodati vrstice za vsako parcelo in preveriti seštevek **0,0 m2**

GRADBENA PARCELA - OBMOČJA STAVBNIH PRAVIC

katastrska občina	parc. št.	parcela m^2	območje gradbene parcele m^2

po potrebi dodati vrstice za vsako parcelo in preveriti seštevek **0,0 m2**

SEZNAM B: POTEKI PRIKLJUČKOV NA INFRASTRUKTURO ZARADI ZAGOTAVLJANJA KOMUNALNE OSKRBE IN PRIKLJUČEVANJA NA INFRASTRUKTURO

obstoječi priključki, ki se ne spreminjajo, se ne vpisujejo; vpisati potek priključkov od objekta do mesta priključevanja

OSKRBA S PITNO VODO			
predvidena komunalna oskrba			
kapaciteta, prerez, širina, moč ipd.	način priključevanja	k. o. mesta priključevanja	parc. št. mesta priključevanja
POTEK PRIKLJUČKA			
katastrska občina			
parc. št.			
po potrebi dodati vrstice			

ELEKTRIKA			
predvidena komunalna oskrba	**nov priključek**		
kapaciteta, prerez, širina, moč ipd.	način priključevanja	k. o. mesta priključevanja	parc. št. mesta priključevanja
ČRPALIŠČE 1: 1x3x20A	**obstoječ NN drog**	**1069 Šentjungert**	**1688/2**
ČRPALIŠČE 2: 1x3x20A	**obstoječa merilna omarica**	**1069 Šentjungert**	**664**
POTEK PRIKLJUČKA			
katastrska občina	(k.o. Medlog - 1076): (k.o. Šentjungert - 1069):		
parc. št.	**ČRPALIŠČE 1:** (k.o. Medlog - 1076): 32, 38/2, 38/1, 2200, 29/1, 31 (k.o. Šentjungert - 1069): 1688/2 **ČRPALIŠČE 2:** (k.o. Šentjungert): 664		
po potrebi dodati vrstice			

PLIN			
predvidena komunalna oskrba			
kapaciteta, prerez, širina, moč ipd.	način priključevanja	k. o. mesta priključevanja	parc. št. mesta priključevanja
POTEK PRIKLJUČKA			
katastrska občina			
parc. št.			
po potrebi dodati vrstice			

TOPLOVOD			
predvidena komunalna oskrba			
kapaciteta, prerez, širina, moč ipd.	način priključevanja	k. o. mesta priključevanja	parc. št. mesta priključevanja
POTEK PRIKLJUČKA			
katastrska občina			
parc. št.			
po potrebi dodati vrstice			

DRUGA OSKRBA Z ENERGIJO			
predvidena komunalna oskrba			
kapaciteta, prerez, širina, moč ipd.	način priključevanja	k. o. mesta priključevanja	parc. št. mesta priključevanja
POTEK PRIKLJUČKA			
katastrska občina			
parc. št.			
po potrebi dodati vrstice			

ODVAJANJE FEKALNIH VODA	
predvidena komunalna oskrba	

kapaciteta, prerez, širina, moč ipd.	način priključevanja	k. o. mesta priključevanja	parc. št. mesta priključevanja
Priključna količina vod območja: 6.32L/s, PE DN (OD)140mm	**tlačno**	**k.o. Medlog – 1076**	**2096**
POTEK PRIKLJUČKA			
katastrska občina			
parc. št.			
po potrebi dodati vrstice			
ODVAJANJE METEORNIH VODA			
predvidena komunalna oskrba			
kapaciteta, prerez, širina, moč ipd.	način priključevanja	k. o. mesta priključevanja	parc. št. mesta priključevanja
POTEK PRIKLJUČKA			
katastrska občina			
parc. št.			
po potrebi dodati vrstice			
KOMUNIKCACIJSKI VODI			
predvidena komunalna oskrba			
kapaciteta, prerez, širina, moč ipd.	način priključevanja	k. o. mesta priključevanja	parc. št. mesta priključevanja
POTEK PRIKLJUČKA			
katastrska občina			
parc. št.			
po potrebi dodati vrstice			

DOSTOP DO JAVNE POTI ALI CESTE			
predvidena komunalna oskrba			
kapaciteta, prerez, širina, moč ipd.	način priključevanja	k. o. mesta priključevanja	parc. št. mesta priključevanja
POTEK PRIKLJUČKA			
katastrska občina			
parc. št.			
po potrebi dodati vrstice			

ZBIRANJE KOM. ODPADKOV		
kapaciteta, prerez, širina, moč ipd.	k. o. mesta odvzema	parc. št. mesta odvzema
po potrebi dodati vrstice		

DRUGO (NAVEDI)			
predvidena komunalna oskrba			
kapaciteta, prerez, širina, moč ipd.	način priključevanja	k. o. mesta priključevanja	parc. št. mesta priključevanja
POTEK PRIKLJUČKA			
katastrska občina			
parc. št.			
po potrebi dodati vrstice			

SEZNAM C: PRESTAVITVE INFRASTRUKTURNIH OBJEKTOV
navede se samo vrsta infrastrukture, ki se prestavlja, navesti zemljišča prestavljenega voda
vrsta infrastrukture
katastrska občina
parc. št.
po potrebi dodati vrstice

SEZNAM D: OBMOČJE GRADBIŠČA IZVEN SEZNAMA A
izpolniti samo v DGD in PZI; zemljišča, na katerih se bo izvajala samo gradnja ali prestavitev infrastrukturnih objektov se ne vpisuje
katastrska občina
parc. št.
po potrebi dodati vrstice

SEZNAM E: ZEMLJIŠČA ZA DRUGE UREDITVE
Seznam se izpolni samo v DGD, ne pri nezahtevnih objektih in spremembi namembnosti. Vpišejo se zemljišča za ureditve, ki jih je treba izvesti
katastrska občina
parc. št.
po potrebi dodati vrstice

8. ZBIRNO TEHNIČNO POROČILO

Območje predela naselja Gorica pri Šmartnem in Lopata v Občini Celje še nima urejenega javnega kanalizacijskega sistema odpadnih voda. Odvajanje sanitarnih odpadnih voda iz posameznih objektov se v večjem delu vrši preko pretočnih greznic in internih mešanih kanalov, ki odvajajo odpadne vode skupaj z meteornimi v obstoječe odprte odvodnike in jarke.

Celotno obravnavano območje ureditve kanalizacije, ki je prikazano v pričujoči projektni dokumentaciji, se reliefno glede na razvodnice terena in potek obstoječih odprtih odvodnikov deli na dve poselitveni območji, ki sta umeščeni na dveh grebenih. Pri tem vsak del poselitvenega območja tretira komunalne odpadne vode v posamezne doline z odprtimi odvodniki.

Investitor MESTNA OBČINA CELJE je na podlagi neurejene kanalizacije območja pristopila k pripravi projektne dokumentacije za ureditev manjkajoče fekalne kanalizacije v območju Gorica pri Šmartnem in Lopata v Občini Celje.

Obravnavano območje ureditve kanalizacije je reliefno razgibano z v večjem delu strnjeno pozidavo in delno tudi z pridihom vaškega značaja.

Predvideno je, da bodo obstoječi mešani kanali, po ureditvi fekalne kanalizacije, prevzeli funkcijo meteornih kanalov.

Pričujoča projektna dokumentacija prikazuje rešitev ureditve manjkajoče fekalne kanalizacije na območju dela naselja Gorica pri Šmartnem in Lopate, s priključitvijo te na obstoječo javno kanalizacijo.

Projektirana kanalizacija območja je zasnovana iz treh glavnih vej kanalov (K1, K2, K3) in posameznih stranskih vej sistema kanalizacije. Kanalizacijski sistem v osnovi sestoji iz gravitacijskega sistema sanitarnih sušnih kanalov in posredno zaradi potrebne umestitve dveh črpališč Č1 in Č2 tudi sistema dveh tlačnih kanalov.
V črpališče Č2 se s kanalom K3.3 priključujejo odpadne vode za manjšo skupino hiš, ki se s tlačnim kanalom 2, posredno preko kanala K3.2 in K3.1 odvajajo v kanal K3. Celotna količina odpadnih vod obravnavanega območja, vključno z prečrpanimi odpadnimi vodami iz črpališča Č2 se preko zbirnih kanalov K1, K2 in K3 odvaja v črpališče Č1 in nato preko tlačnega kanala 1 v obstoječo kanalizacijo.

Skupni obseg izvedbe kanalizacije za odvod odpadnih vod:

-	KANAL K1:	
	Odsek 1: PVC DN250 (OD=250mm) SN8	L=359.30m
	Odsek 2: PP DN250 (ID=250mm) SN12	L=768.70m
-	KANAL K1.1: PP DN200 (ID=200mm) SN12	L=82.20m
-	KANAL K1.2: PVC DN200 (OD=200mm) SN8	L=44.90m
-	KANAL K1.3: PVC DN200 (OD=200mm) SN8	L=49.90m
-	KANAL K1.4: PVC DN200 (OD=200mm) SN8	L=370.0m
-	KANAL K2:	
	Odsek 1: PP DN250 (ID=250mm) SN12	L=265.70m
	Odsek 1: PP DN200 (ID=200mm) SN12	L=235.70m
-	Tlačni kanal 1 (Č1 – OJ): PE100RC DN140 SDR17	L=585m
-	KANAL K3:	
	Odsek 1: PVC DN250 (OD=250mm) SN8	L=456.0m
	Odsek 2: PVC DN200 (OD=200mm) SN8	L=244.30m
-	KANAL K3.1: PP DN200 (ID=200mm) SN12	L=580.50m
-	KANAL K3.2: PVC DN200 (OD=200mm) SN8	L=169.50m
-	KANAL K3.3: PP DN200 (ID=200mm) SN12	L=135.90m
-	Tlačni kanal 2: PE100RC DN110 SDR17	L=210.0m

SKUPAJ CEVOVODI:	**L=4557.60m**
ČRPALIŠČA SKUPAJ:	**2 kompl.**
- Črpališče Č1:	1 kompl.
- Črpališče Č2:	1 kompl.
EE NN PRIKLJUČKI:	**2 kompl.**
- Črpališče Č1 (1x3x20A):	1 kompl.
- Črpališče Č2 (1x3x20A):	1 kompl.

Na sistemu kanalizacije sta predvideni dve črpališči, ki se bosta z EE NN priključkom priključili na EE NN omrežje.

Prikaz poteka umestitve predvidene kanalizacije je prikazan v pričujoči projektne dokumentacije PZI.

NN EE priključka črpališč Č1 in Č2 sta detajlno obdelana v načrtu »3.1« NAČRT S PODROČJA ELEKTROTEHNIKE št. 6180/25. EE inštalacije črpališč z krmiljenjem bodo detajlno obdelane v nadaljnji fazi projektiranje PZI.

Predvidena kanalizacija je zasnovana delno v zasebnih kmetijskih, travnih in javnih površinah (ceste) v zemljiških parcelah k.o. Medlog (1076-01) in k.o. Šentjungert.

Seznam zemljiških parcel, po katerih je predvidena ureditev kanalizacije:

Kanal K1, K1.1, K1.2, K1.3, K1.4:
(k.o. Medlog - 1076):
31, 29/1, 2095/4, 25/5, 25/4, 3/1, 2200, 3/3, 5, 3/4, 4,

(k.o. Šentjungert - 1069):
1692/3, 1140/3, 1140/19, 1140/24, 1140/23, 1140/11, 1139/2, 1681/7, 1681/10, 1139/1, 1144/25, 1222/3, 1222/6 (prej 1222/4!), 1221, 1222/5, 1691.

K2, Tlačni kanal 1:
(k.o. Medlog - 1076): 31, 29/1, 2200, 38/1, 38/2, 32, 48, 2096
(k.o. Šentjungert - 1069): 1688/2, 1681/11

K3, K3.1, K3.2, K3.3, Tlačni kanal 2:
(k.o. Medlog - 1076): 48

(k.o. Šentjungert - 1069): 1681/11, 758/2, 1688/7 (prej 1688/6), 1144/2, 712/7 (prej 712/2), 712/8 (prej 712/1), 712/5 (prej 712/2), 1144/1, 708/1 (prej 708), 709, 707/1 (prej 707), 705, 694, 693, 692, 688/5, 683, 1690/3 (prej 1690/2), 1683, 695/1, 691/4, 691/2, 691/8, 686/2, 686/4, 686/1, 664, 1690/1

ČRPALIŠČA:
Č1: 31 (k.o. Medlog - 1076),
Č2: 664 (k.o. Šentjungert - 1069)

NN EE PRIKLJUČKI ČRPALIŠČ:
ČRPALIŠČE 1:
(k.o. Medlog - 1076): 32, 38/2, 38/1, 2200, 29/1, 31
(k.o. Šentjungert - 1069): 1688/2

ČRPALIŠČE 2:
(k.o. Šentjungert): 664

Opis skladnosti gradnje s prostorskimi akti in predpisi o urejanju prostora

Odlok o spremembah in dopolnitvah prostorskih sestavin dolgoročnega plana Občine Celje za obdobje od leta 1986 do leta 2000 in prostorskih sestavin srednjeročnega družbenega plana Občine Celje za obdobje od leta 1986 do leta 1990 za območje Mestne občine Celje – ***Celjski prostorski plan*** (Uradni list RS; št. 86/2001),
Odlok o prostorskih ureditvenih pogojih za obmestni prostor Mestne občine Celje (Ur.l. RS, št. 108/01, 92/03-DPN AC vzhod, 56/08-OLN Medlog zahod, 41/10 – DPN plinovod, 45/10-obv.razlaga, 34/12 in 42/23),
Odlok o prostorskih ureditvenih pogojih za območje Lopata (Uradni list SRS, št.40/89, Uradni list RS, št. 80/09- Tolerance PUP in 34/18),
Uredba o lokacijskem načrtu za avtocestni priključek Celje zahod, povezovalno cesti in oskrbni center Lopata (Ur.l. RS, št. 114/00),
Odlok o prostorskih ureditvenih pogojih za območje Lopata (Uradni list SRS, št. 40/89, Uradni list RS, št. 80/09-Tolerance PUP in 34/18).

Skladno z veljavnimi prostorskimi akti predstavlja:

- Namenska raba prostora: območja I. in II. kmetijskih zemljišč, stanovanjsko območje s spremljajočimi dejavnostmi in objekti družbenega standarda, avtocestni priključek Celje zahod, povezovalna cesta in oskrbni center Lopata, večnamenski gozd, obstoječi zaselek ali stavbišče

- **Skladnost nameravane gradnje z veljavnim prostorskim aktom se izkazuje:**

Skladno z veljavnimi prostorskimi akti je gradnja komunalne infrastrukture na urbanih poselitvenih območjih Mestne občine Celje dovoljena.

Predvidena gradnja posega v varovalni pas obstoječega EE omrežja (Elektro Celje d.d.), TK (Telekom Slovenije) in KKS vodov (United Fiber d.o.o.), vodovodnega omrežja (VO-KA jp d.o.o.) in plinovoda (Energetika d.o.o.). Skladnost (varovana območja GJI) je izpolnjena z varovanjem posameznih vodov, skladno s pogoji posameznega upravljalca voda (Elektro Celje, Telekom Slovenije, United Fiber d.o.o, VO-KA j.p. d.o.o., Energetika d.o.o.), skladno z detajlom izvedbe križanj, prečkanji in približevanji s komunalnimi vodi, ter pridobljenimi končnimi pozitivnimi mnenji posameznega mnenjedajalca.

Skladno s projektnimi pogoji DRSV OE Celje, je v projektni dokumentaciji prikazan varovalni pas vodnega oz. priobalna zemljišča vodotoka (5m). Predvidena kanalizacije je odmaknjena izven varovalnega pasu območja vodotokov.

Predvidena zasnova ureditve kanalizacije je v skladu s prostorskimi razvojnimi akti Mestne Občine Celje.

marec 2026 sestavil: Uroš Kostanjšek dipl. inž. grad.

9 LOKACIJSKI PRIKAZI

ZDRUŽEN PRIKAZ 9.1, 9.2, 9.3:

9.1 Prikaz situacije, zunanje ureditve in odprtih površin na gradbeni parceli

9.2 Zbirni prikaz minimalne komunalne oskrbe objekta in priključevanja objekta na gospodarsko javno infrastrukturo ter zaščite in prestavitve infrastrukturnih vodov

9.3 Grafični in drugi podatki za zakoličbo ter georeferenciranje objekta v prostoru

LIST 1/3	M1:1000
LIST 2/3	M1:1000
LIST 3/3	M1:1000


ČRPALIŠČE 1 in ČRPALIŠČE 2 - ZDRUŽEN PRIKAZ:

9.1 Prikaz situacije, zunanje ureditve in odprtih površin na gradbeni parceli

9.2 Zbirni prikaz minimalne komunalne oskrbe objekta in priključevanja objekta na gospodarsko javno infrastrukturo ter zaščite in prestavitve infrastrukturnih vodov

9.3 Grafični in drugi podatki za zakoličbo ter georeferenciranje objekta v prostoru

PRILOGA 9.3: Grafični in drugi podatki za zakoličbo ter georeferenciranje objekta v prostoru (TM-D96)

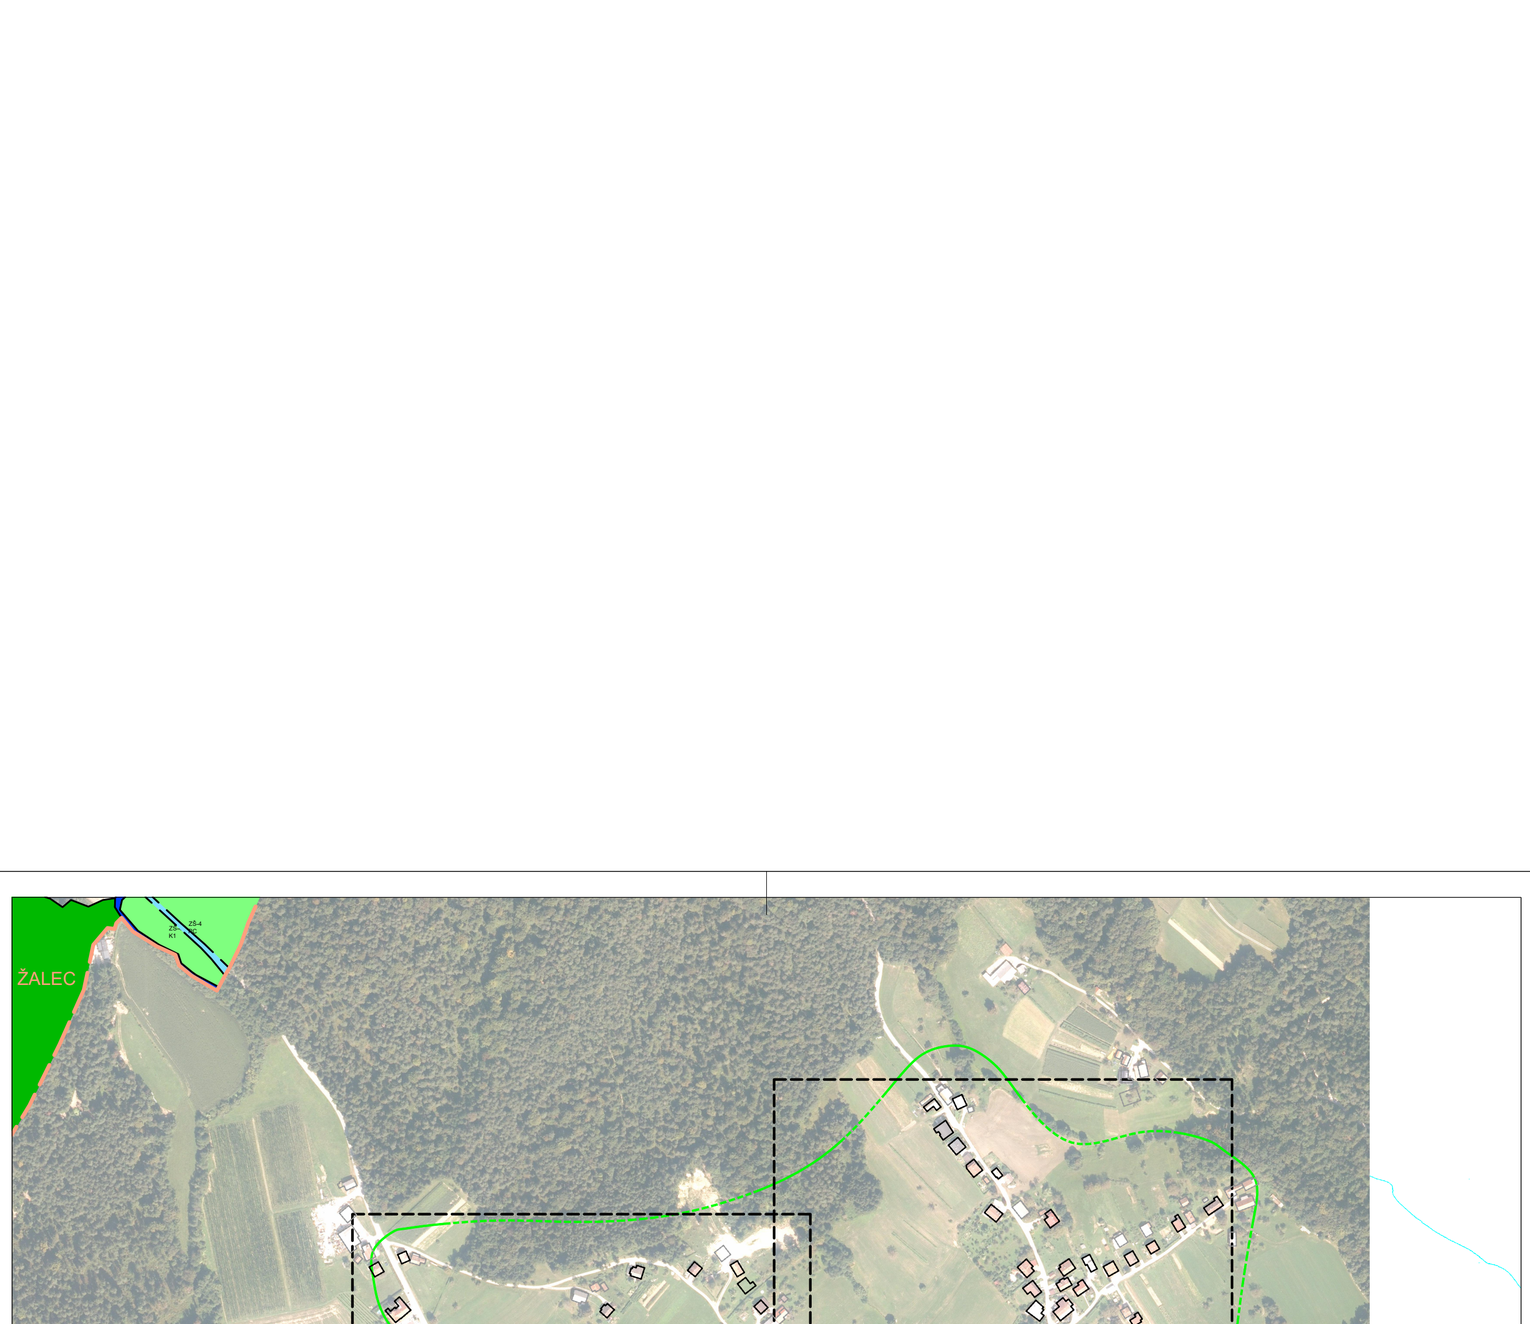

LEGENDA:

- meja občine
- obravnavano območje ureditve odvoda komunalnih odpadnih voda
- obstoječa javna kanalizacija

S


EVIDENTIRANJE SPREMEMB:

DATUM	OPIS	POTRDIL	PODPIS

PROJEKTANT

KOSTANJ-PROJEKT
Uroš Kostanjšek s.p.
Strmca 117, 3270 Laško

NAZIV OBJEKTA:	**»Odvod komunalnih odpadnih in padavinskih vod v delu naselja Gorica pri Šmartnem«**			
INVESTITOR:	Mestna občina Celje, Trg celjskih knezov 9, 3000 Celje			
VRSTA PROJEKTNE DOKUMENTACIJE:	PZI			
VRSTA PRIKAZA:	Lokacijski prikazi			
VSEBINA RISBE:	Pregledna situacija z območjem obdelave na DOF			
		IDENT. ŠT.:	DATUM PODPISA:	PODPIS:
ODG. OSEBA PROJEKTANTA:	Uroš Kostanjšek, dipl.inž.grad.	IZS G-3348	30.03.2026	
ODG. PROJEKTANT:	Uroš Kostanjšek, dipl.inž.grad.	IZS G-3348	30.03.2026	
SODELAVCI:				
DATUM:	marec 2026	MERILO:	ŠT. RISBE:	
ŠT. PROJEKTA:	19/2023-K-P	1:5000	9.0/1	

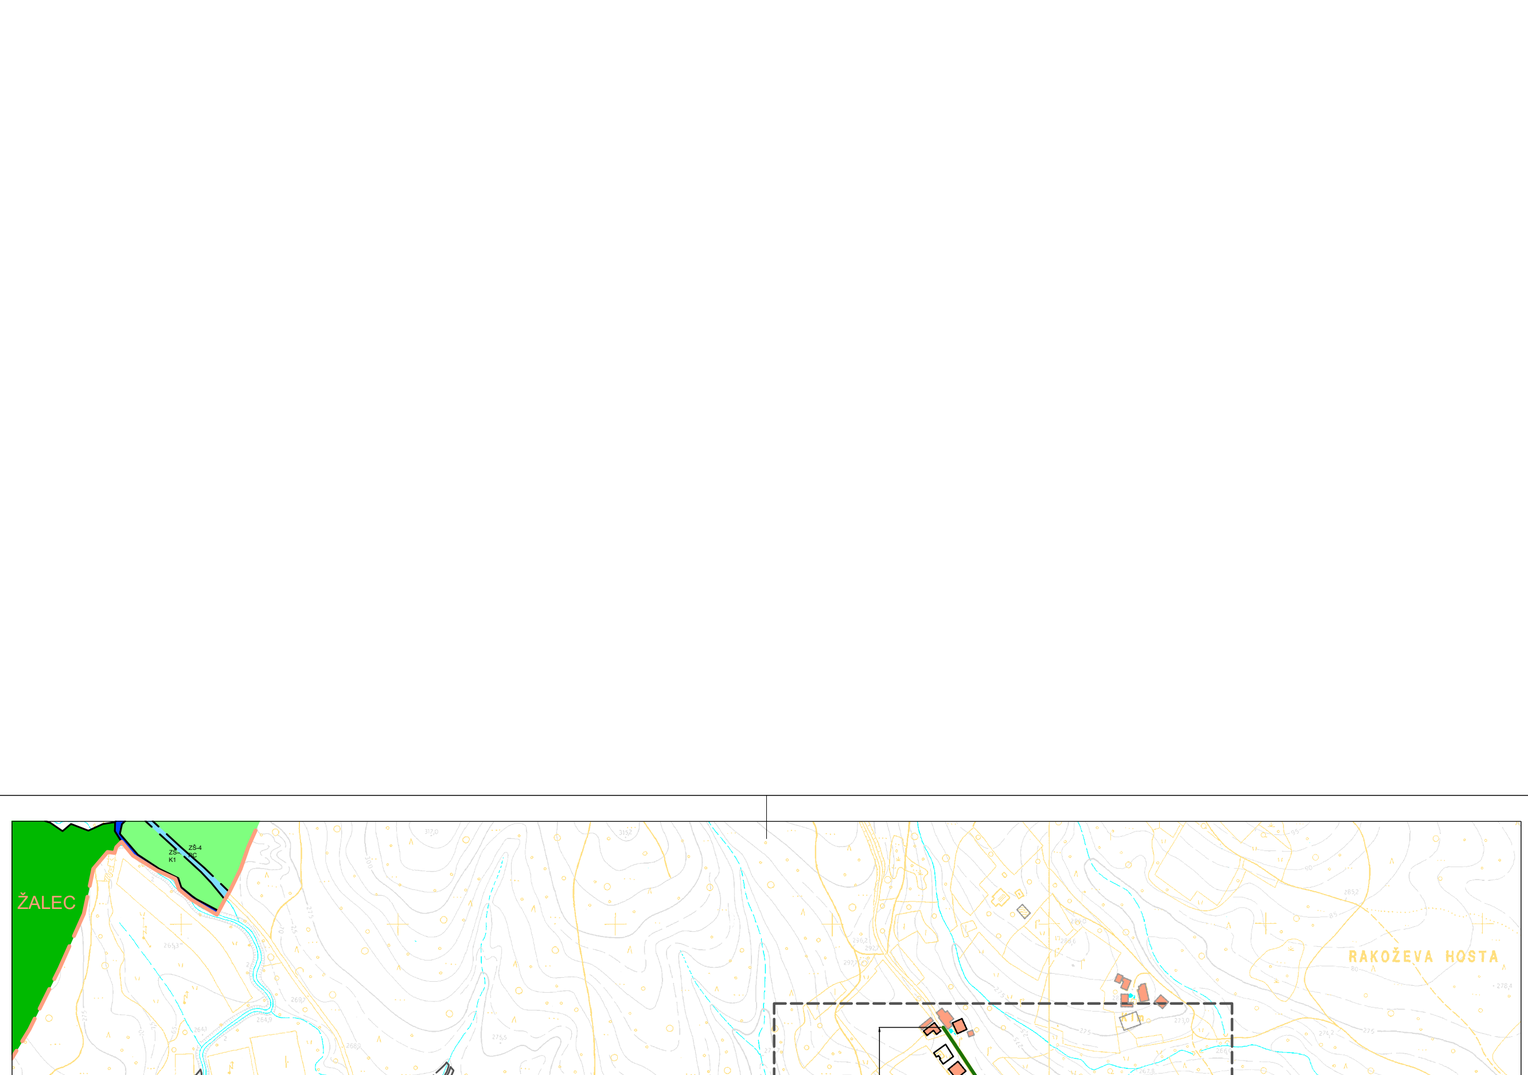

LEGENDA:

- meja občine
- obstoječa javna kanalizacija

projektirano:

- kanalizacija komunalnih odpadnih vod
- tlačna kanalizacija

LEGENDA RAZREDOV POPLAVNE NEVARNOSTI (KRPN):

- Območje razreda male poplavne nevarnosti
- Območje razreda srednje poplavne nevarnosti
- Območje razreda preostale poplavne nevarnosti
- Območje dosega Q^100

OP: Predvidena kanalizacija poteka v območju male in preostale poplavne nevarnosti.
V primeru poplave, z izgradnjo objekta, ne bo prišlo do škodljivih vplivov na vode in vodni režim in drugih škodljivih vplivov na okolje. Poplavna varnost območja se ne bo poslabšala.
Na odsekih kanalizacije z potencialno poplavno ogroženostjo je predvidena vgradnja jaškov z vodotesnimi pokrovi in odzračevalnimi odcepi izven jaškov, dvignjenimi nad koto visokih vod (hQ100).
Vgradnja vodotesnih pokrovov na jaških kanalizacije je predvidena na odseku kanalu K1, kanala K2 in na odseku kanala K3.

S


EVIDENTIRANJE SPREMEMB:

DATUM	OPIS	POTRDIL	PODPIS

PROJEKTANT

KOSTANJ-PROJEKT
Uroš Kostanjšek s.p.
Strmca 117, 3270 Laško

NAZIV OBJEKTA:	**»Odvod komunalnih odpadnih in padavinskih vod v delu naselja Gorica pri Šmartnem«**			
INVESTITOR:	Mestna občina Celje, Trg celjskih knezov 9, 3000 Celje			
VRSTA PROJEKTNE DOKUMENTACIJE:	PZI			
VRSTA PRIKAZA:	Lokacijski prikazi			
VSEBINA RISBE:	Pregledna situacija z prikazom KRPN (razredi poplavne nevarnosti)			
		IDENT. ŠT.:	DATUM PODPISA:	PODPIS:
ODG. OSEBA PROJEKTANTA:	Uroš Kostanjšek, dipl.inž.grad.	IZS G-3348	30.03.2026	
ODG. PROJEKTANT:	Uroš Kostanjšek, dipl.inž.grad.	IZS G-3348	30.03.2026	
SODELAVCI:				
DATUM:	marec 2026	MERILO:	ŠT. RISBE:	
ŠT. PROJEKTA:	19/2023-K-P	1:5000	9.0/2	

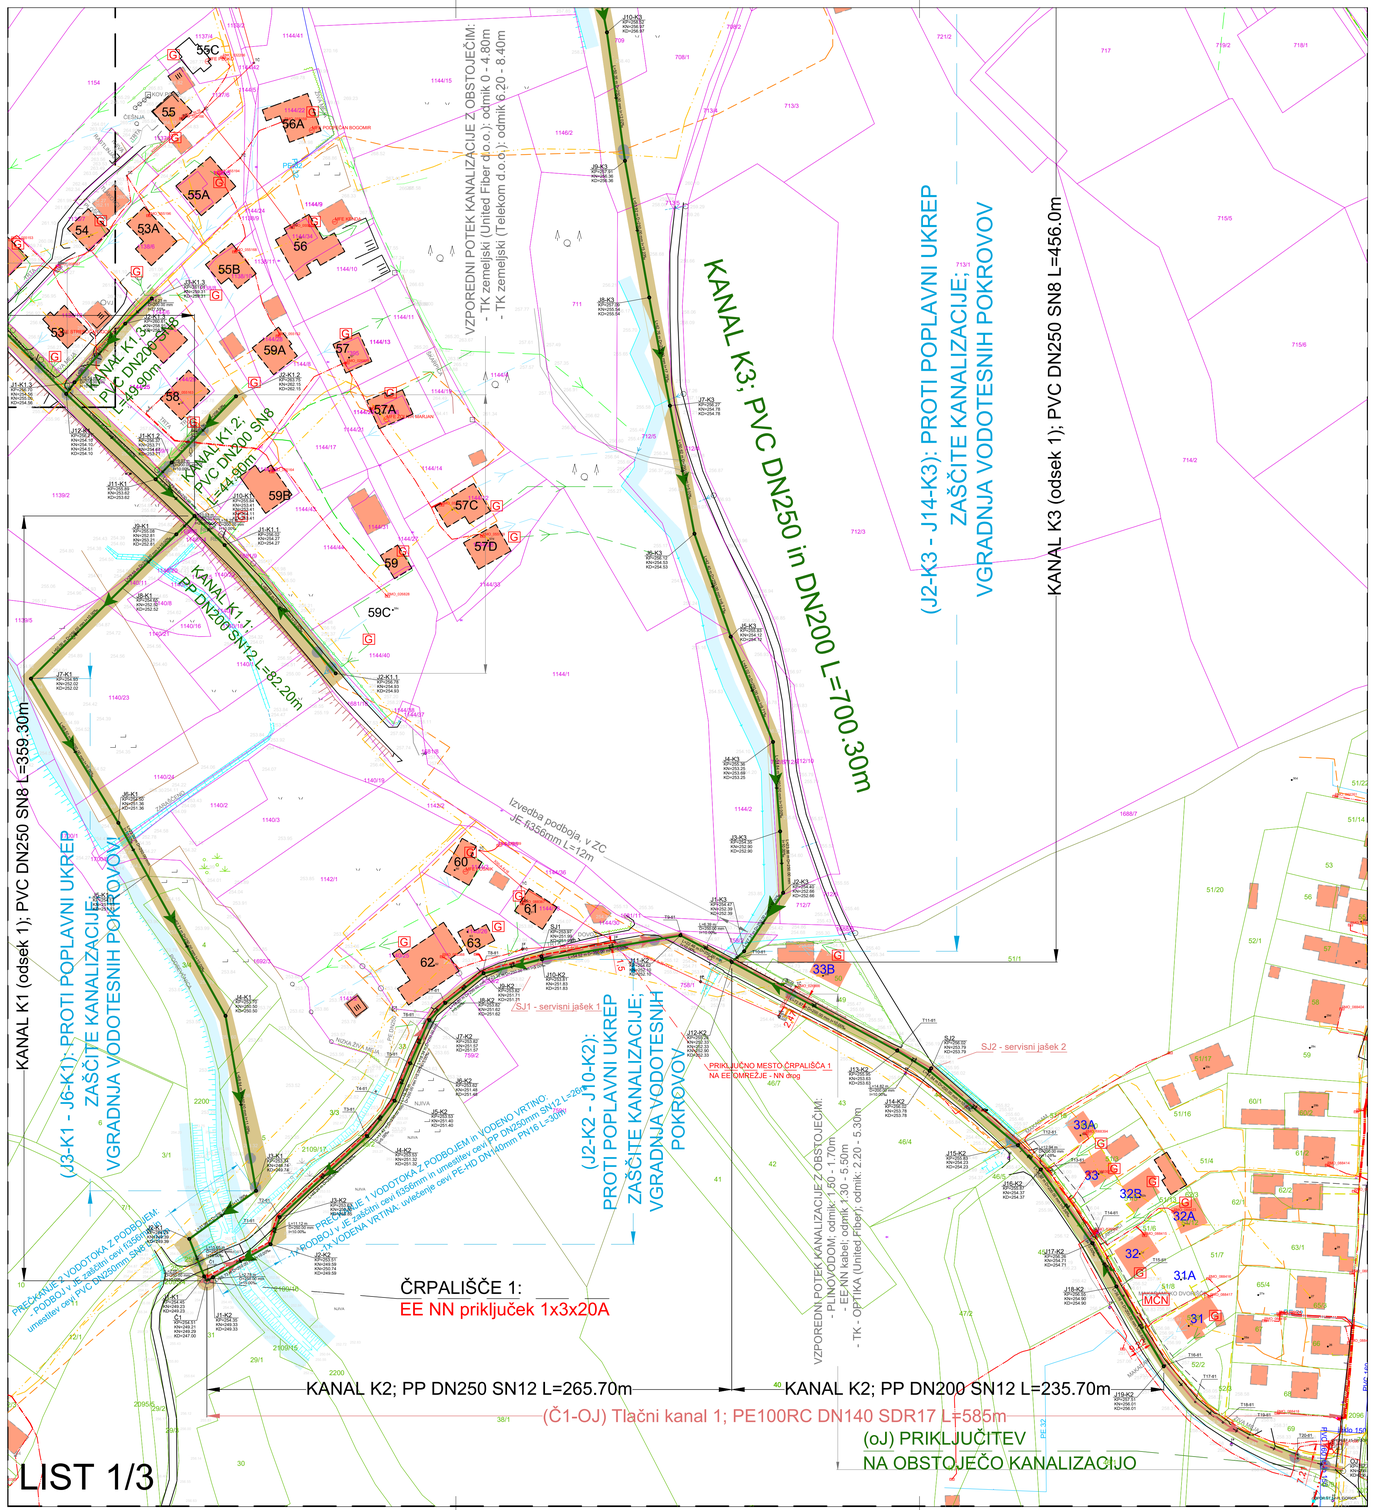

LEGENDA:

obstoječe:

- javni vodovod
- vodovodni priključek
- javna kanalizacija
- interni kanalizacijski vod (priključek)
- TK kabel (elektronske komunikacije; Telekom d.d.)
- TK kabel v zemlji United Fiber d.o.o. (elektr. komunik.)
- Optični kabel v zemlji United Fiber d.o.o. (elektr. komunik.)
- KKS kabel v zemlji United Fiber d.o.o. (elektr. komunik)
- EE SN DV nadzemni 20kV (Elektro Celje d.d.)
- EE NN nadzemni vod (Elektro Celje d.d.)
- EE NN nadzemni vod - goli (Elektro Celje d.d.)
- EE NN podzemni 1kV (Elektro Celje d.d.)
- plinovod (Energetika Celje d.d.)
- 33 objekti za priključitev z HŠ (Lopata...)
- 61 objekti za priključitev z HŠ (Gorica pri Šmartnem...)
- priobalni pas vodotoka/površinskega odvodnika (5m)

zemljiški kataster:

- meje zemljiških parcel k.o. Šentjungert (1069-01)
- meje zemljiških parcel k.o. Medlog (1076-01)

evidentirano/obstoječe stanje kanalizacije območja:

- obstoječi pretoki (iztoki) "čistih vod" iz greznice ali mČN
- obstoječi interni mešani kanali
- smeri odvoda meteornih vod iz objektov
- MCN G lokacija greznice/mČN

projektirano:

- kanalizacija komunalnih odpadnih vod
- tlačna kanalizacija
- črpališče odpadnih komunalnih vod
- EE NN priključek in kabelska povezava do črpališča (po ločenem načrtu EE NN priključka)
- oznaka presečnih točk z obstoječo infrastrukturo
- prikaz območja gradbišča

S


EVIDENTIRANJE SPREMEMB:

DATUM	OPIS	POTRDIL	PODPIS

PROJEKTANT

KOSTANJ-PROJEKT
Uroš Kostanjšek s.p.
Strmca 117, 3270 Laško

NAZIV OBJEKTA:	**»Odvod komunalnih odpadnih in padavinskih vod v delu naselja Gorica pri Šmartnem«**			
INVESTITOR:	Mestna občina Celje, Trg celjskih knezov 9, 3000 Celje			
VRSTA PROJEKTNE DOKUMENTACIJE:	PZI			
VRSTA PRIKAZA:	Lokacijski prikazi			
VSEBINA PRIKAZA:	**LIST 1/3:** 9.1 Prikaz situacije, zunanje ureditve in odprtih površin na gradbeni parceli 9.2 Zbirni prikaz minimalne komunalne oskrbe objekta in priključevanja objekta na gospodarsko javno infrastrukturo ter zaščite in prestavitve infrastrukturnih vodov 9.3 Grafični in drugi podatki za zakoličbo ter georeferenciranje objekta v prostoru			
		IDENT. ŠT.:	DATUM PODPISA:	PODPIS:
ODG. OSEBA PROJEKTANTA:	Uroš Kostanjšek, dipl.in2.grad.	IZS G-3348	30.03.2026	
ODG. PROJEKTANT:	Uroš Kostanjšek, dipl.in2.grad.	IZS G-3348	30.03.2026	
SODELAVCI:				
DATUM:	marec 2026	MERILO:	ŠT. RISBE:	
ŠT. PROJEKTA:	19/2023-K-P	1:1000	9.1, 9.2, 9.3 / 1	

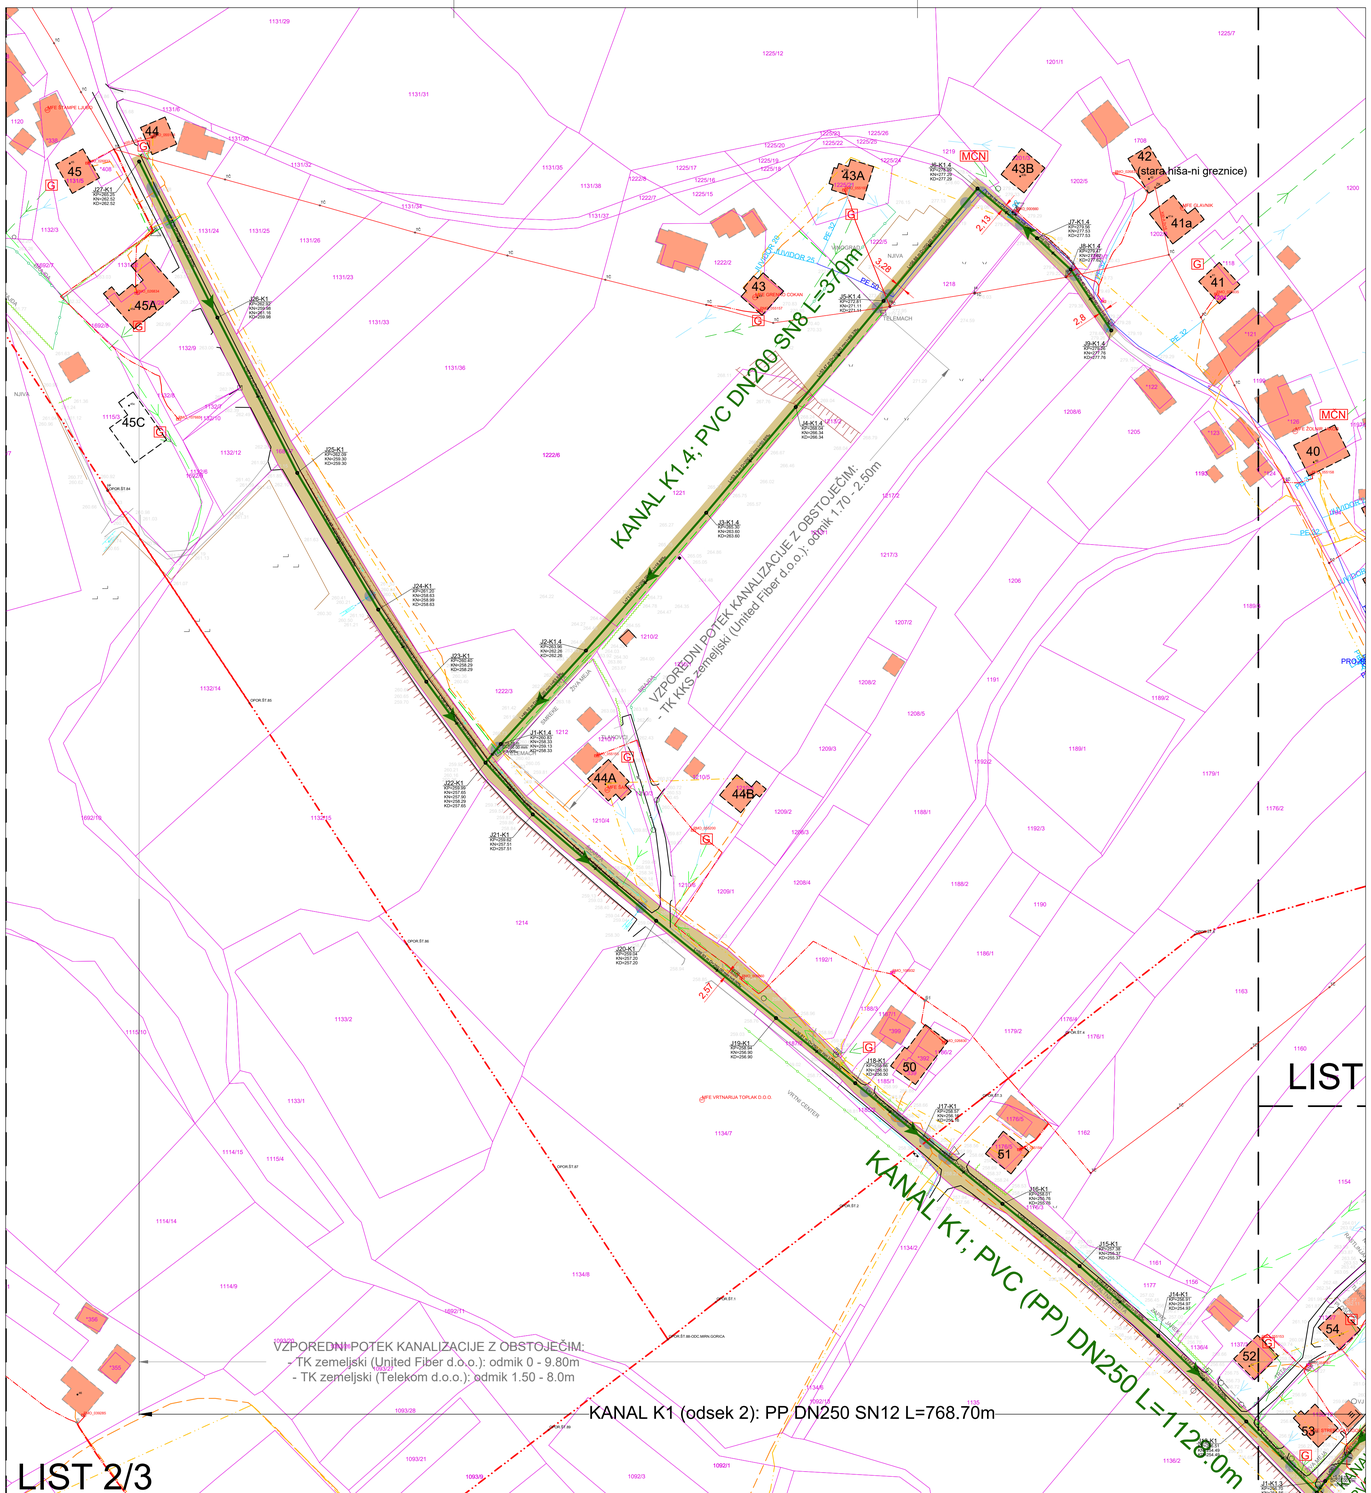

LEGENDA:

obstoječe:

- javni vodovod
- vodovodni priključek
- javna kanalizacija
- interni kanalizacijski vod (priključek)
- TK kabel (elektronske komunikacije; Telekom d.d.)
- TK kabel v zemlji United Fiber d.o.o. (elektr. komunik.)
- Optični kabel v zemlji United Fiber d.o.o. (elektr. komunik.)
- KKS kabel v zemlji United Fiber d.o.o. (elektr. komunik)
- EE SN DV nadzemni 20kV (Elektro Celje d.d.)
- EE NN nadzemni vod (Elektro Celje d.d.)
- EE NN nadzemni vod - goli (Elektro Celje d.d.)
- EE NN podzemni 1kV (Elektro Celje d.d.)
- plinovod (Energetika Celje d.d.)
- 33 objekti za priključitev z HŠ (Lopata...)
- 61 objekti za priključitev z HŠ (Gorica pri Šmartnem...)
- priobalni pas vodotoka/površinskega odvodnika (5m)

zemljiški kataster:

- meje zemljiških parcel k.o. Šentjungert (1069-01)

evidentirano/obstoječe stanje kanalizacije območja:

- obstoječi pretoki (iztoki) "čistih vod" iz greznice ali mČN
- obstoječi interni mešani kanali
- smeri odvoda meteornih vod iz objektov
- MČN G lokacija greznice/MČN

projektirano:

- kanalizacija komunalnih odpadnih vod
- oznaka presečnih točk z obstoječo infrastrukturo
- prikaz območja gradbišča

S

EVIDENTIRANJE SPREMEMB:

DATUM	OPIS	POTRDIL	PODPIS


PROJEKTANT

KOSTANJ-PROJEKT
Uroš Kostanjšek s.p.
Strmca 117, 3270 Laško

NAZIV OBJEKTA:	**»Odvod komunalnih odpadnih in padavinskih vod v delu naselja Gorica pri Šmartnem«**
INVESTITOR:	Mestna občina Celje, Trg celjskih knezov 9, 3000 Celje
VRSTA PROJEKTNE DOKUMENTACIJE:	PZI
VRSTA PRIKAZA:	Lokacijski prikazi
VSEBINA PRIKAZA:	**LIST 2/3:** 9.1 Prikaz situacije, zunanje ureditve in odprtih površin na gradbeni parceli 9.2 Zbirni prikaz minimalne komunalne oskrbe objekta in priključevanja objekta na gospodarsko javno infrastrukturo ter zaščite in prestavitve infrastrukturnih vodov 9.3 Grafični in drugi podatki za zakoličbo ter georeferenciranje objekta v prostoru

		IDENT. ŠT.:	DATUM PODPISA:	PODPIS:
ODG. OSEBA PROJEKTANTA:	Uroš Kostanjšek, dipl.inž.grad.	IZS G-3348	30.03.2026	
ODG. PROJEKTANT:	Uroš Kostanjšek, dipl.inž.grad.	IZS G-3348	30.03.2026	
SODELAVCI:				

DATUM:	marec 2026	MERILO:	ŠT. RISBE:
ŠT. PROJEKTA:	19/2023-K-P	1:1000	9.1, 9.2, 9.3 / 2

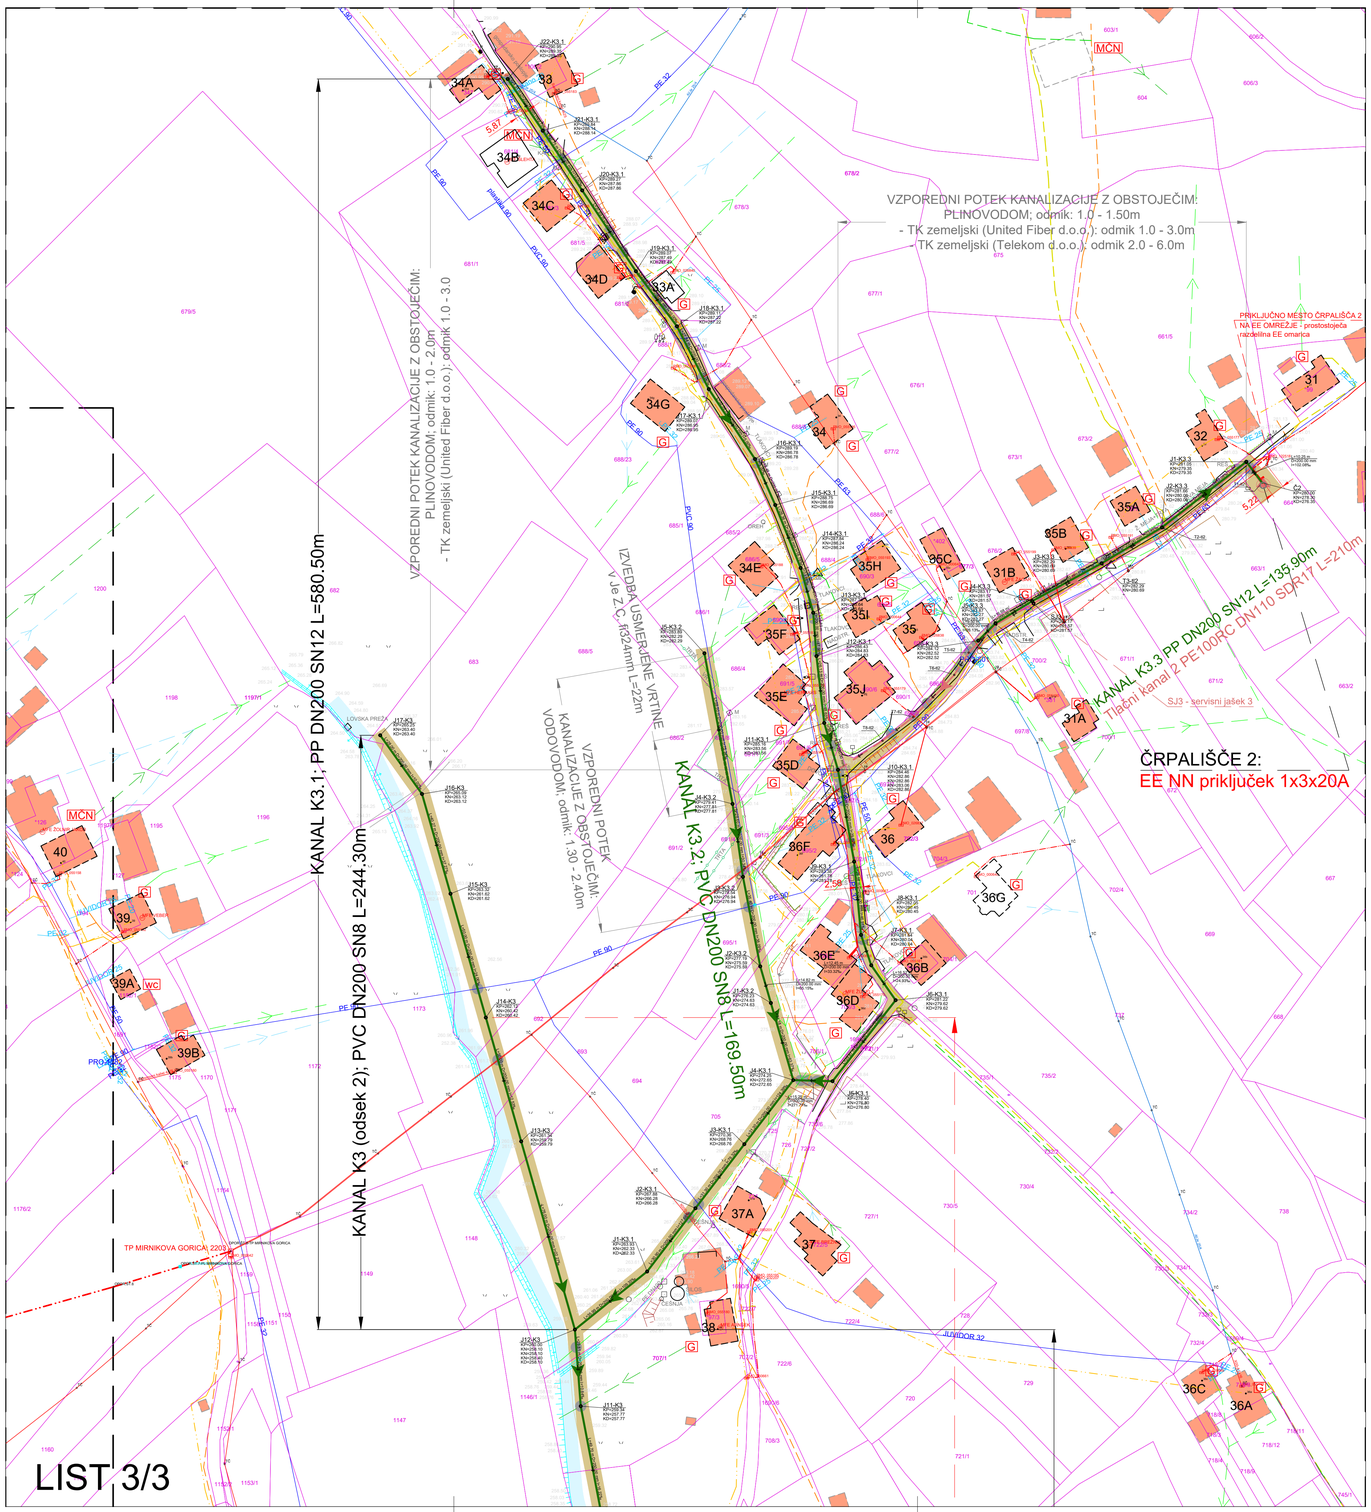

LEGENDA:

obstoječe:

- javni vodovod
- vodovodni priključek
- javna kanalizacija
- interni kanalizacijski vod (priključek)
- TK kabel (elektronske komunikacije; Telekom d.d.)
- TK kabel v zemlji United Fiber d.o.o. (elektr. komunik.)
- Optični kabel v zemlji United Fiber d.o.o. (elektr. komunik.)
- KKS kabel v zemlji United Fiber d.o.o. (elektr. komunik)
- EE SN DV nadzemni 20kV (Elektro Celje d.d.)
- EE NN nadzemni vod (Elektro Celje d.d.)
- EE NN nadzemni vod - goli (Elektro Celje d.d.)
- EE NN podzemni 1kV (Elektro Celje d.d.)
- plinovod (Energetika Celje d.d.)
- objekti za priključitev z HŠ (Lopata...)
- objekti za priključitev z HŠ (Gorica pri Šmartnem...)
- priobalni pas vodotoka/površinskega odvodnika (5m)

zemljiški kataster:

- meje zemljiških parcel k.o. Šentjungert (1069-01)

evidentirano/obstoječe stanje kanalizacije območja:

- obstoječi pretoki (iztoki) "čistih vod" iz greznice ali mČN
- obstoječi interni mešani kanali
- smeri odvoda meteornih vod iz objektov
- lokacija greznice/MČN

projektirano:

- kanalizacija komunalnih odpadnih vod
- tlačna kanalizacija
- črpališče odpadnih komunalnih vod
- EE NN priključek in kabelska povezava do črpališča (po ločenem načrtu EE NN priklučka)
- oznaka presečnih točk z obstoječo infrastrukturo
- prikaz območja gradbišča

S

EVIDENTIRANJE SPREMEMB:


DATUM	OPIS	POTRDIL	PODPIS

PROJEKTANT

KOSTANJ-PROJEKT
Uroš Kostanjšek s.p.
Strmca 117, 3270 Laško

NAZIV OBJEKTA:	**»Odvod komunalnih odpadnih in padavinskih vod v delu naselja Gorica pri Šmartnem«**
INVESTITOR:	Mestna občina Celje, Trg celjskih knezov 9, 3000 Celje
VRSTA PROJEKTNE DOKUMENTACIJE:	PZI
VRSTA PRIKAZA:	Lokacijski prikazi
VSEBINA PRIKAZA:	**LIST 3/3:** 9.1 Prikaz situacije, zunanje ureditve in odprtih površin na gradbeni parceli 9.2 Zbirni prikaz minimalne komunalne oskrbe objekta in priključevanja objekta na gospodarsko javno infrastrukturo ter zaščite in prestavitve infrastrukturnih vodov 9.3 Grafični in drugi podatki za zakoličbo ter georeferenciranje objekta v prostoru

	IDENT. ŠT.:	DATUM PODPISA:	PODPIS:
ODG. OSEBA PROJEKTANTA: Uroš Kostanjšek, dipl.inž.grad.	IZS G-3348	30.03.2026	
ODG. PROJEKTANT: Uroš Kostanjšek, dipl.inž.grad.	IZS G-3348	30.03.2026	
SODELAVCI:			
DATUM: marec 2026	MERILO:	1:1000	ŠT. RISBE: 9.1, 9.2, 9.3 / 3
ŠT. PROJEKTA: 19/2023-K-P			

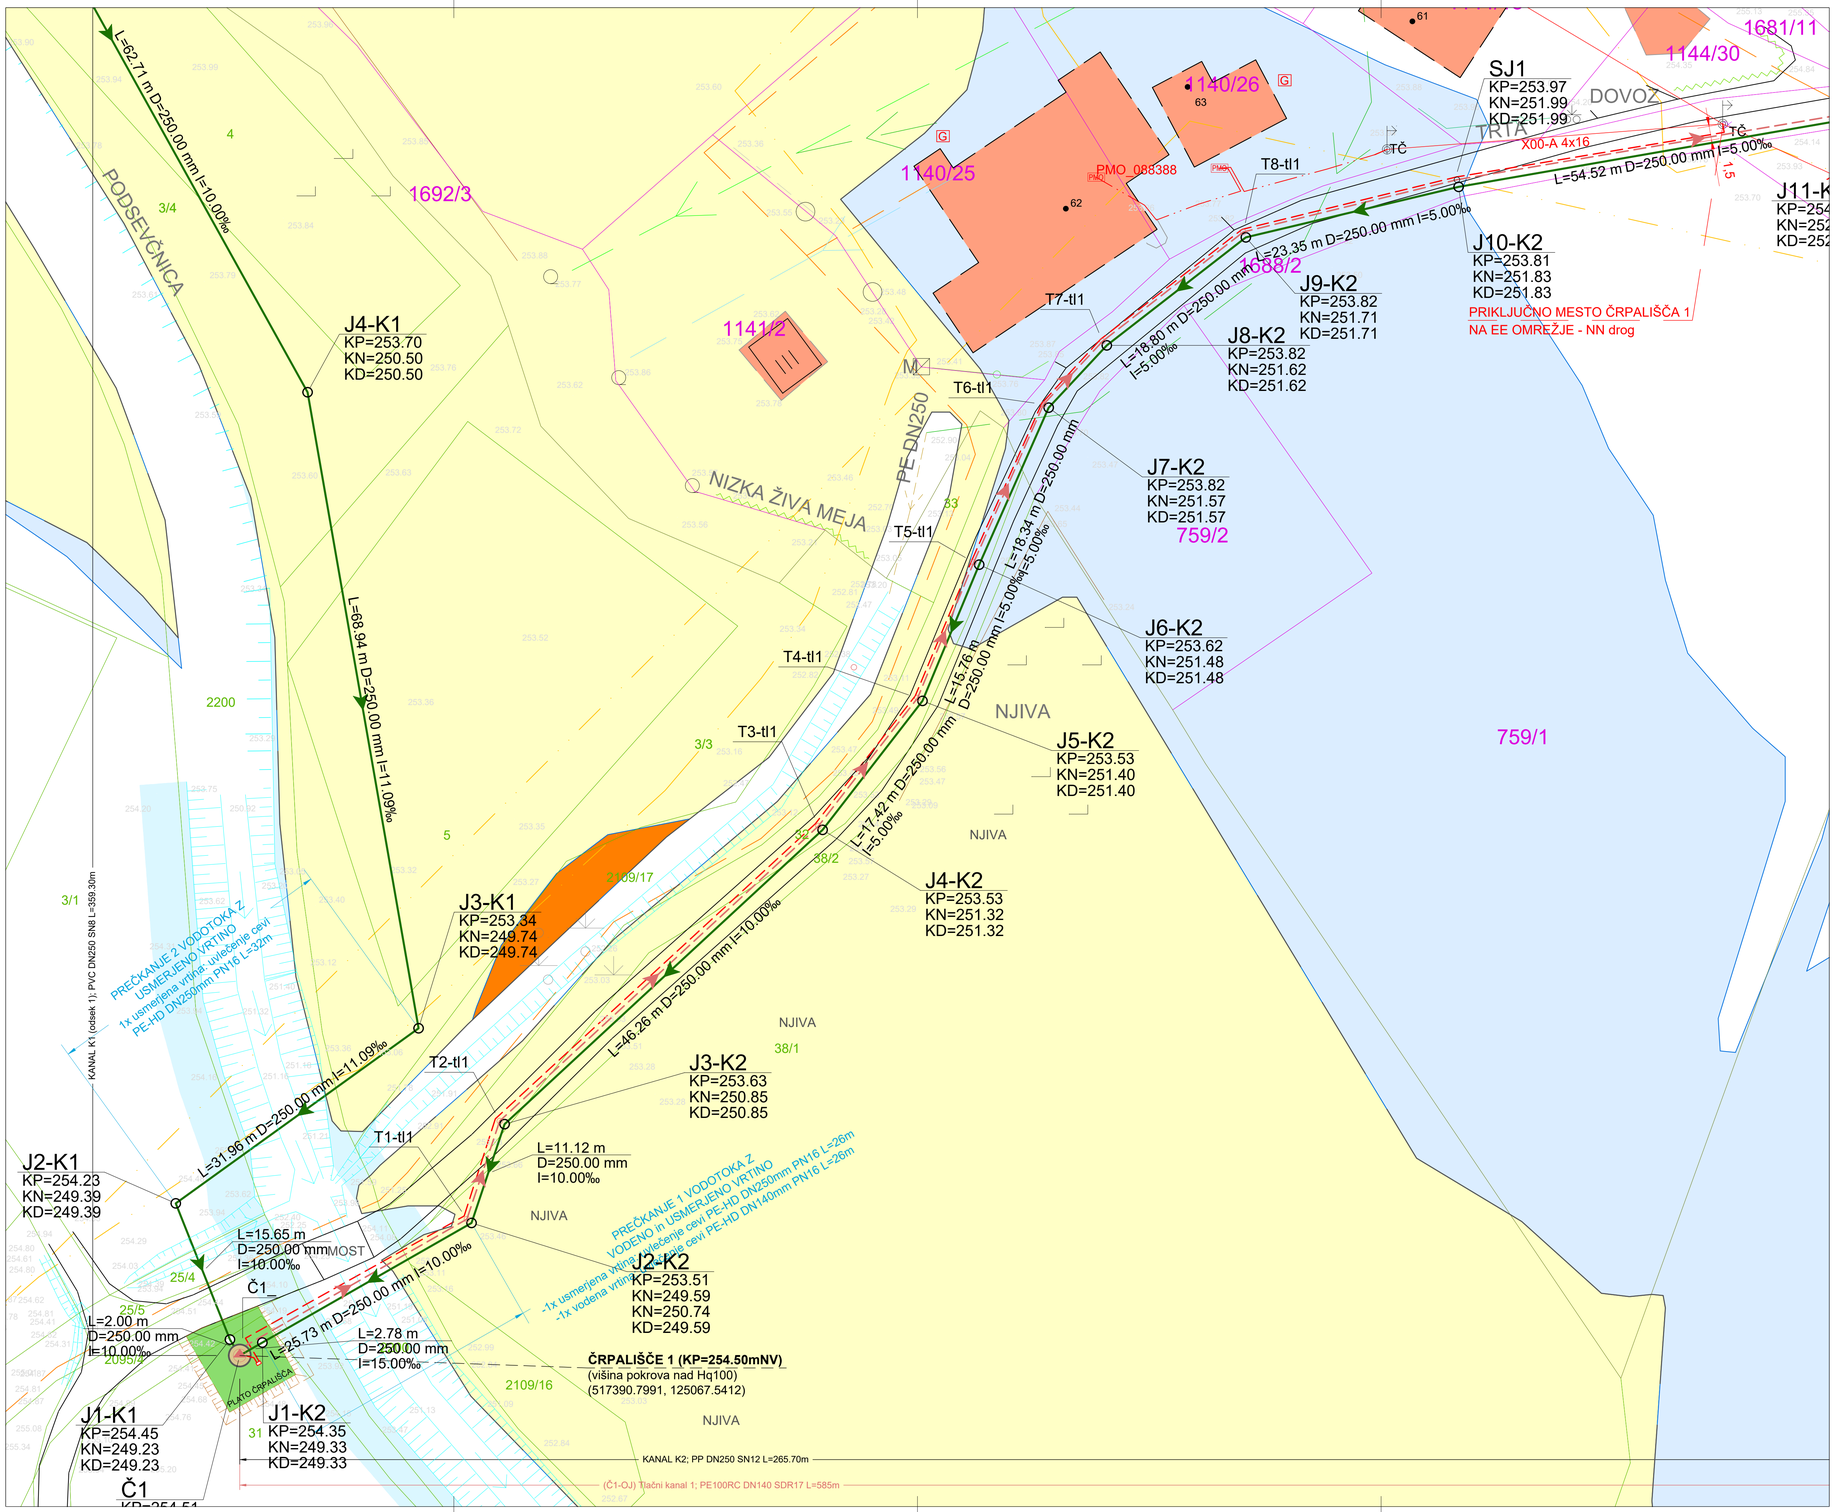

LEGENDA:

obstoječe:

- TK kabel (elektronske komunikacije; Telekom d.d.)
- TK kabel v zemlji United Fiber d.o.o. (elektr. komunik.)
- Optični kabel v zemlji United Fiber d.o.o. (elektr. komunik.)
- KKS kabel v zemlji United Fiber d.o.o. (elektr. komunik)
- EE SN DV nadzemni 20kV (Elektro Celje d.d.)
- EE NN nadzemni vod (Elektro Celje d.d.)
- EE NN nadzemni vod - goli (Elektro Celje d.d.)
- EE NN podzemni 1kV (Elektro Celje d.d.)
- plinovod (Energetika Celje d.d.)
- objekti za priključitev z HŠ (Gorica pri Šmartnem...)
- priobalni pas vodotoka/površinskega odvodnika

zemljiški kataster:

- meje zemljiških parcel k.o. Šentjungert (1069-01)
- meje zemljiških parcel k.o. Medlog (1076-01)

evidentirano/obstoječe stanje kanalizacije območja:

- obstoječi pretoki (iztoki) "čistih vod" iz greznice ali mČN
- obstoječi interni mešani kanali
- smeri odvoda meteornih vod iz objektov
- G lokacija greznice/MČN

projektirano:

- kanalizacija komunalnih odpadnih vod
- tlačna kanalizacija
- črpališče/črpalni jašek odpadnih komunalnih vod
- EE NN priključek in kabelska povezava do črpališča (po ločenem načrtu EE NN priklučka)

LEGENDA RAZREDOV POPLAVNE NEVARNOSTI (KRPN):

- Območje razreda male poplavne nevarnosti
- Območje razreda srednje poplavne nevarnosti
- Območje razreda preostale poplavne nevarnosti
- Območje dosega Q^100

S

EVIDENTIRANJE SPREMEMB:

DATUM	OPIS	POTRDIL	PODPIS

PROJEKTANT

KOSTANJ-PROJEKT
Uroš Kostanjšek s.p.
Strmca 117, 3270 Laško

NAZIV OBJEKTA:	**»Odvod komunalnih odpadnih in padavinskih vod v delu naselja Gorica pri Šmartnem«**			
INVESTITOR:	Mestna občina Celje, Trg celjskih knezov 9, 3000 Celje			
VRSTA PROJEKTNE DOKUMENTACIJE:	PZI			
VRSTA PRIKAZA:	Lokacijski prikazi			
VSEBINA PRIKAZA:	ČRPALIŠČE 1: 9.1 Prikaz situacije, zunanje ureditve in odprtih površin na gradbeni parceli 9.2 Zbirni prikaz minimalne komunalne oskrbe objekta in priključevanja objekta na gospodarsko javno infrastrukturo ter zaščite in prestavitve infrastrukturnih vodov 9.3 Grafični in drugi podatki za zakoličbo ter georeferenciranje objekta v prostoru			
		IDENT. ŠT.:	DATUM PODPISA:	PODPIS:
ODG. OSEBA PROJEKTANTA:	Uroš Kostanjšek, dipl.inž.grad.	IZS G-3348	30.03.2026	
ODG. PROJEKTANT:	Uroš Kostanjšek, dipl.inž.grad.	IZS G-3348	30.03.2026	
SODELAVCI:				
DATUM:	marec 2026	MERILO:		ŠT. RISBE:
ŠT. PROJEKTA:	19/2023-K-P	1:250		9.1, 9.2, 9.3 / 1

661/5

31
31
*99

32
32

PMO_055177

PRIKLJUČNO MESTO ČRPALIŠČA 2
NA EE OMREŽJE -
prostostoječa razdelilna EE omarica

PMO_122518

J1-K3.3
KP=281.05
KN=279.35
KD=279.35

L=10.25 m
D=200.00 mm
I=102.08‰

L=10.25 m
D=200.00 mm
I=102.08‰

Č2
KP=280.00
KN=278.30
KD=276.35

J2-K3.3
KP=281.66
KN=280.06
KD=280.06

I=17.08‰
L=41.51 m D=200.00 mm I=17.08‰

T1-tl2

Č2

Č2
KP=280.00
KN=278.30
KD=276.35

664

ČRPALIŠČE 2 (KP=280.0mNV)
EE NN priključek 1x3x20A
(517801.7224, 125958.627)

I=23.45‰

T2-tl2

KANAL K3.3 PVC DN200 SN8 L=135.90m
Tlačni kanal 2 PE100RC DN110 SDR11 L=210m

663/1

35a
*377

91

PE 25

Ž. MEJA+TRTA

RAČ. MEJA

TC

RE Š

281.13 281.09 281.10 281.13 281.00 280.40 280.06 280.39 281.03 280.90 281.00 280.34 281.10 279.86 281.58 281.62 281.87 280.80 280.32 279.92 280.48 280.81 279.67 280.26 279.84 280.79

LEGENDA:

obstoječe:

- javni vodovod
- vodovodni priključek
- javna kanalizacija
- interni kanalizacijski vod (priključek)
- TK kabel (elektronske komunikacije; Telekom d.d.)
- TK kabel v zemlji United Fiber d.o.o. (elektr. komunik.)
- Optični kabel v zemlji United Fiber d.o.o. (elektr. komunik.)
- KKS kabel v zemlji United Fiber d.o.o. (elektr. komunik)
- EE SN DV nadzemni 20kV (Elektro Celje d.d.)
- EE NN nadzemni vod (Elektro Celje d.d.)
- EE NN nadzemni vod - goli (Elektro Celje d.d.)
- EE NN podzemni 1kV (Elektro Celje d.d.)
- plinovod (Energetika Celje d.d.)
- 32 — objekti za priključitev z HŠ (Gorica pri Šmartnem...)

zemljiški kataster:

- meje zemljiških parcel k.o. Šentjungert (1069-01)

evidentirano/obstoječe stanje kanalizacije območja:

- obstoječi pretoki (iztoki) "čistih vod" iz greznice ali mČN
- obstoječi interni mešani kanali
- smeri odvoda meteornih vod iz objektov
- G — lokacija greznice/MČN

projektirano:

- kanalizacija komunalnih odpadnih vod
- tlačna kanalizacija
- črpališče/črpalni jašek odpadnih komunalnih vod
- EE NN priključek in kabelska povezava do črpališča (po ločenem načrtu EE NN priklučka)

S

EVIDENTIRANJE SPREMEMB:

DATUM	OPIS	POTRDIL	PODPIS

PROJEKTANT

KOSTANJ-PROJEKT
Uroš Kostanjšek s.p.
Strmca 117, 3270 Laško

NAZIV OBJEKTA:	**»Odvod komunalnih odpadnih in padavinskih vod v delu naselja Gorica pri Šmartnem«**			
INVESTITOR:	Mestna občina Celje, Trg celjskih knezov 9, 3000 Celje			
VRSTA PROJEKTNE DOKUMENTACIJE:	PZI			
VRSTA PRIKAZA:	Lokacijski prikazi			
VSEBINA PRIKAZA:	ČRPALIŠČE 2 9.1 Prikaz situacije, zunanje ureditve in odprtih površin na gradbeni parceli 9.2 Zbirni prikaz minimalne komunalne oskrbe objekta in priključevanja objekta na gospodarsko javno infrastrukturo ter zaščite in prestavitve infrastrukturnih vodov 9.3 Grafični in drugi podatki za zakoličbo ter georeferenciranje objekta v prostoru			
		IDENT. ŠT.:	DATUM PODPISA:	PODPIS:
ODG. OSEBA PROJEKTANTA:	Uroš Kostanjšek, dipl.inž.grad.	IZS G-3348	30.03.2026	
ODG. PROJEKTANT:	Uroš Kostanjšek, dipl.inž.grad.	IZS G-3348	30.03.2026	
SODELAVCI:				
DATUM:	marec 2026	MERILO:	ŠT. RISBE:	
ŠT. PROJEKTA:	19/2023-K-P	1:250	9.1, 9.2, 9.3 / 2	

PRILOGA 9.3:
Grafični in drugi podatki za zakoličbo ter georeferenciranje objekta v prostoru (TM-D96)

KANALIZACIJA - CEVOVOD:

K1.0, K1.1, K1.2, K1.3, K1.4:

točka	Y	X
J1-K1	517389,75	125069,24
J2-K1	517383,97	125083,79
J3-K1	517409,89	125102,48
J4-K1	517398,04	125170,40
J5-K1	517367,60	125225,22
J6-K1	517356,43	125245,33
J7-K1	517322,48	125301,34
J8-K1	517357,97	125336,56
J9-K1	517378,94	125357,38
J10-K1	517386,00	125364,50
J11-K1	517370,90	125378,73
J12-K1	517336,19	125411,89
J13-K1	517308,80	125439,55
J14-K1	517274,63	125472,78
J15-K1	517244,07	125499,87
J16-K1	517214,10	125524,05
J17-K1	517183,16	125549,41
J18-K1	517156,96	125570,90
J19-K1	517126,21	125596,18
J20-K1	517079,68	125633,95
J21-K1	517031,77	125675,26
J22-K1	517013,42	125695,31
J23-K1	516990,44	125726,77
J24-K1	516971,76	125754,78
J25-K1	516940,33	125807,84
J26-K1	516909,33	125868,15
J27-K1	516878,92	125928,77
J1-K1.1	517397,67	125353,19
J2-K1.1	517440,80	125303,39
J1-K1.2	517377,12	125385,27
J2-K1.2	517402,12	125410,98
J1-K1.3	517339,41	125416,40
J2-K1.3	517359,09	125439,19
J3-K1.3	517369,40	125449,00

K2.0 in tlačni kanal 1:

točka	Y	X
J1-K2	517393,21	125068,92
J2-K2	517415,54	125081,69
J3-K2	517419,07	125092,24
J4-K2	517453,03	125123,67
J5-K2	517463,69	125137,44
J6-K2	517469,75	125151,98

J7-K2	517477,17	125168,75		
J8-K2	517483,37	125175,40		
J9-K2	517498,22	125186,93		
J10-K2	517520,94	125192,33		
J11-K2	517574,65	125201,67		
J12-K2	517594,57	125191,27		
J13-K2	517658,81	125156,88		
J14-K2	517671,38	125149,03		
J15-K2	517705,68	125120,15		
J16-K2	517714,51	125110,70		
J17-K2	517734,55	125082,09		
J18-K2	517743,91	125065,32		
J19-K2	517762,30	125034,30		
T1-tl1	517415,05	125082,10		
T2-tl1	517418,55	125092,58		
T3-tl1	517452,58	125124,08		
T4-tl1	517463,17	125137,74		
T5-tl1	517469,16	125152,23		
T6-tl1	517476,62	125169,10		
T7-tl1	517482,92	125175,83		
T8-tl1	517497,95	125187,51		
SJ1	517520,66	125193,48		
T9-tl1	517574,84	125202,24		
T10-tl1	517594,05	125192,25		
T11-tl1	517659,09	125157,41		
SJ2	517672,00	125150,02		
T12-tl1	517706,11	125120,62		
T13-tl1	517715,01	125111,06		
T14-tl1	517735,09	125082,41		
T15-tl1	517744,93	125064,95		
T16-tl1	517762,89	125034,71		
T17-tl1	517774,52	125020,48		
T18-tl1	517785,24	125012,49		
T19-tl1	517795,01	125006,56		
T20-tl1	517814,29	124998,60		
OJ	517831,60	124994,22	257,89	(obstoječ jašek!)

K3.0, K3.1, K3.2:

točka	Y	X
J12-K2	517594,57	125191,27
J1-K3	517599,38	125195,48
J2-K3	517614,54	125218,20
J3-K3	517613,37	125242,03
J4-K3	517610,60	125276,76
J5-K3	517594,19	125317,61
J6-K3	517580,09	125357,59
J7-K3	517570,57	125407,31
J8-K3	517562,55	125449,32
J9-K3	517553,12	125502,40
J10-K3	517546,12	125552,27
J11-K3	517536,78	125601,08
J12-K3	517534,51	125630,81
J13-K3	517513,65	125703,89
J14-K3	517499,93	125751,97

J15-K3	517486,21	125800,05
J16-K3	517475,16	125838,77
J17-K3	517458,92	125861,58

J12-K3	517534,51	125630,81
J1-K3.1	517562,55	125653,37
J2-K3.1	517581,30	125677,92
J3-K3.1	517600,30	125702,80
J4-K3.1	517619,29	125727,68
J5-K3.1	517634,54	125727,26
J6-K3.1	517659,03	125758,72
J7-K3.1	517649,56	125772,26
J8-K3.1	517645,59	125784,06
J9-K3.1	517642,92	125812,51
J10-K3.1	517636,64	125848,16
J11-K3.1	517631,31	125866,37
J12-K3.1	517628,30	125892,32
J13-K3.1	517627,04	125909,17
J14-K3.1	517622,15	125926,55
J15-K3.1	517612,29	125950,99
J16-K3.1	517604,44	125968,82
J17-K3.1	517586,50	125995,98
J18-K3.1	517574,13	126020,37
J19-K3.1	517558,20	126041,75
J20-K3.1	517537,34	126073,13
J21-K3.1	517522,06	126096,30
J22-K3.1	517508,41	126116,42

J4-K3.1	517619,29	125727,68
J1-K3.2	517610,60	125757,63
J2-K3.2	517606,46	125771,86
J3-K3.2	517599,76	125806,62
J4-K3.2	517595,71	125834,93
J5-K3.2	517584,79	125893,42

K3.3 in tlačni kanal 2:

točka	Y	X	
J1-K3.3	517795,18	125967,80	281,05
J2-K3.3	517762,42	125942,30	281,66
J3-K3.3	517739,02	125928,36	282,29
J4-K3.3	517712,06	125913,69	283,17
J5-K3.3	517697,80	125905,04	283,87
J6-K3.3	517691,10	125898,31	284,12

T1-tl2	517795,13	125967,25	281,05
T2-tl2	517763,07	125941,99	281,64
T3-tl2	517739,32	125927,85	282,29
SJ3	517712,57	125912,80	283,17
T4-tl2	517698,09	125904,48	283,87
T5-tl2	517687,40	125893,66	284,39
T6-tl2	517681,78	125885,03	284,84
T7-tl2	517665,82	125868,62	285,32
T8-tl2	517653,93	125859,47	285,19
J10-K3.1	517636,64	125848,16	284,46

ČRPALIŠČE:

ČRPALIŠČE 1:

točka	Y	X
center:	517390.7991,	125067.5412

ČRPALIŠČE 2:

točka	Y	X
center:	517801.7224,	125958.627