PRILOGA 1A

NASLOVNA STRAN PROJEKTNE DOKUMENTACIJE

INVESTITOR		
INVESTITOR 1		
ime in priimek ali naziv družbe		**MESTNA OBČINA CELJE**
naslov ali poslovni naslov družbe		**Trg celjskih knezov 9, 3000 Celje**
INVESTITOR 2		
ime in priimek ali naziv družbe		
naslov ali poslovni naslov družbe		
INVESTITOR 3		
ime in priimek ali naziv družbe		
naslov ali poslovni naslov družbe		
PODATKI O GRADNJI		
naziv gradnje		**»Izgradnja kanalizacije na območju Lopate ob hš.38«**
naziv gradnje se določi po namenu glavnega objekta		
VRSTE GRADNJE	☑	**NOVOGRADNJA - NOVOZGRAJEN OBJEKT**
označiti vse ustrezne vrste gradnje	☐	**NOVOGRADNJA - PRIZIDAVA**
	☐	**REKONSTRUKCIJA**
	☐	**SPREMEMBA NAMEMBNOSTI**
	☐	**ODSTRANITEV CELOTNEGA OBJEKTA**
	☐	**LEGALIZACIJA**
	☐	**MANJŠA REKONSTRUKCIJA**
PODATKI O PROJEKTNI DOKUMENTACIJI		
vrsta dokumentacije (DPP, DGD, PZI, PZO, PID, DL)		**PZI (projektna dokumentacija za izvedbo gradnje)**
številka projekta		**03/2025-K-P**
datum izdelave		**maj 2026**
datum spremembe		
PODATKI O PROJEKTANTU		
projektant (naziv družbe)		**KOSTANJ-PROJEKT, Uroš Kostanjšek s.p.,**
naslov		**Strmca 117, 3270 Laško**
odgovorna oseba projektanta		**Uroš Kostanjšek**
podpis odgovorne osebe projektanta		KOSTANJ-PROJEKT, Uroš Kostanjšek, s.p. projektiranje in tehnično svetovanje
PODATKI O IZDELOVALCU OSNOVNEGA PRIKAZA / NAČRTA		
izdelovalec osnovnega prikaza / načrta		**Uroš Kostanjšek, dipl.inž.grad.**
identifikacijska številka		**PI, IZS G-3348**
projektant izdelovalca osnovnega načrta (naziv družbe)		**KOSTANJ-PROJEKT, Uroš Kostanjšek s.p.,**
naslov		**Strmca 117, 3270 Laško**
PODATKI O VODJI PROJEKTIRANJA		
VODJA PROJEKTIRANJA		**Uroš Kostanjšek, dipl.inž.grad.**
identifikacijska številka		**PI, IZS G-3348**
podpis vodje projektiranja		UROŠ KOSTANJŠEK dipl.inž.grad. IZS G-3348

PRILOGA 1B

UDELEŽENI STROKOVNJAKI PRI PROJEKTIRANJU

UDELEŽENI STROKOVNJAKI PRI PROJEKTIRANJU	
POOBLAŠČENI ARHITEKTI	
ime in priimek, strokovna izobrazba, identifikacijska številka	
navedba gradiv, ki so jih izdelali	
POOBLAŠČENI INŽENIRJI S PODROČJA GRADBENIŠTVA	
ime in priimek, strokovna izobrazba, identifikacijska številka	**Uroš Kostanjšek, dipl.inž.grad.PI, IZS G-3348**
navedba gradiv, ki so jih izdelali	**0-ZBIRNI NAČRT; 2-NAČRT GRADBENIŠTVA - načrt kanalizacije**
POOBLAŠČENI INŽENIRJI S PODROČJA ELEKTROTEHNIKE	
ime in priimek, strokovna izobrazba, identifikacijska številka	
navedba gradiv, ki so jih izdelali	
POOBLAŠČENI INŽENIRJI S PODROČJA STROJNIŠTVA	
ime in priimek, strokovna izobrazba, identifikacijska številka	
navedba gradiv, ki so jih izdelali	
POOBLAŠČENI INŽENIRJI S PODROČJA TEHNOLOGIJE	
ime in priimek, strokovna izobrazba, identifikacijska številka	
navedba gradiv, ki so jih izdelali	
POOBLAŠČENI INŽENIRJI S PODROČJA POŽARNE VARNOSTI	
ime in priimek, strokovna izobrazba, identifikacijska številka	
navedba gradiv, ki so jih izdelali	
POOBLAŠČENI INŽENIRJI S PODROČJA GEOTEHNOLOGIJE IN RUDARSTVA	
ime in priimek, strokovna izobrazba, identifikacijska številka	**Janja Marolt, univ. dipl. inž. geol., PI-RG-0128**
navedba gradiv, ki so jih izdelali	**7 Načrt s področja geotehnologije in rudarstva**
POOBLAŠČENI INŽENIRJI S PODROČJA GEODEZIJE	
ime in priimek, strokovna izobrazba, identifikacijska številka	**Marina Pozaršek, dipl.inž.geod., PI-IZS Geo0364**
navedba gradiv, ki so jih izdelali	**8 Načrt s področja geodezije**
POOBLAŠČENI INŽENIRJI S PODROČJA PROMETNEGA INŽENIRSTVA	
ime in priimek, strokovna izobrazba, identifikacijska številka	
navedba gradiv, ki so jih izdelali	
POOBLAŠČENI KRAJINSKI ARHITEKTI	
ime in priimek, strokovna izobrazba, identifikacijska številka	
navedba gradiv, ki so jih izdelali	
POOBLAŠČENI PROSTORSKI NAČRTOVALCI	
ime in priimek, strokovna izobrazba, identifikacijska številka	
navedba gradiv, ki so jih izdelali	
STROKOVNJAKI DRUGIH STROK	
ime in priimek, strokovna izobrazba	
navedba gradiv, ki so jih izdelali	

Neustrezno izpustiti ali po potrebi dodati vrstice.

Pri DPP, DGD se kot "gradiva, ki so jih izdelali" navedejo kakršna koli gradiva, ki jih vodja projektiranja uporabi pri pripravi zbirnega prikaza (skice, risbe, detajli, izračuni, strokovne podlage, ki jih pred izdelavo zahtevajo področni predpisi, npr. geodetski načrt, geomehansko poročilo), vključno s tehničnimi prikazi; pri PZI, PID se navedejo načrti, pri PZO, DL tehnični prikazi oz. posnetki obstoječega stanja.

PRILOGA 2B

IZJAVA PROJEKTANTA IN VODJE PROJEKTIRANJA V PZI

PROJEKTANT	
projektant (naziv družbe)	**KOSTANJ-PROJEKT, Uroš Kostanjšek s.p.,**
naslov	**Strmca 117, 3270 Laško**
odgovorna oseba projektanta	**Uroš Kostanjšek**

IN VODJA PROJEKTIRANJA	
vodja projektiranja	**Uroš Kostanjšek, dipl.inž.grad.**

IZJAVLJAVA:

da je projektna dokumentacija za izvedbo gradnje (PZI):

številka projekta	**03/2025-K-P**
datum izdelave	**maj 2026**

- skladna z zahtevami prostorskega izvedbenega akta;

- da so bili v izdelavo projektne dokumentacije vključeni ustrezni pooblaščeni arhitekti, pooblaščeni krajinski arhitekti in pooblaščeni inženirji s področja gradbeništva, elektrotehnike, strojništva, tehnologije, požarne varnosti, geotehnologije in rudarstva, geodezije ali prometnega inženirstva ter strokovnjaki z drugih strokovnih področij, katerih strokovne rešitve so glede na namen in zahtevnost objekta ter namen izdelave projektne dokumentacije potrebni, tako da je ta izdelana celovito in medsebojno usklajena, in

- da je s projektno dokumentacijo v celoti zagotovljeno izpolnjenjevanje bistvenih in drugih zahtev objekta.

vodja projektiranja	**Uroš Kostanjšek, dipl.inž.grad.**
identifikacijska številka	**PI, IZS G-3348**
podpis vodje projektiranja	UROŠ KOSTANJŠEK dipl.inž.grad. IZS G-3348
odgovorna oseba projektanta	**Uroš Kostanjšek**
podpis odgovorne osebe projektanta	KOSTANJ-PROJEKT, Uroš Kostanjšek, s.p. projektiranje in tehnično svetovanje

PRILOGA 3

KAZALO VSEBINE PROJEKTA

KAZALO NAČRTOV

PZI

po potrebi dodati vrstice

PID

navesti tiste načrte, ki so dopolnjeni ali izdelani na novo

naziv načrta	številka načrta	naziv načrta	številka načrta
»0« ZBIRNI NAČRT	**0-03/2025-K-P**		
»2« - NAČRT S PODROČJA GRADBENIŠTVA	**2-03/2025-K-P**		

po potrebi dodati vrstice

KAZALO ELABORATOV IN ŠTUDIJ

PZI

po potrebi dodati vrstice

naziv elaborata, študije	št.	naziv elaborata, študije	št.

po potrebi dodati vrstice

4. KAZALO VSEBINE PROJEKTNE DOKUMENTACIJE (PZI) št.: 03/2025-K-P

»0« ZBIRNI NAČRT:

št.: 0-03/2025-K-P

1. Naslovna stran projektne dokumentacije **(priloga 1A)**
2. Udeleženi strokovnjaki pri projektiranju **(priloga 1B)**
3. Izjava projektanta in vodje projektiranja v PZI **(priloga 2B)**
4. Kazalo vsebine projekta PZI **(priloga 3)**
5. Splošni podatki o gradnji **(priloga 4A)**
6. Podatki o stavbah, gradbeno inženirskih objektih in zunanji ureditvi **(priloga 4B)**
7. Podatki o zemljiščih **(priloga 4C)**
8. Zbirno tehnično poročilo
9. **Lokacijski prikazi**

9.0/1 Pregledna situacija DOF M1:5000
9.0/2 Pregledna situacija z prikazom KRPN (razredi poplavne nevarnosti) M1:5000
ZDRUŽEN PRIKAZ 9.1, 9.2, 9.3:
9.1 Prikaz situacije, zunanje ureditve in odprtih površin na gradbeni parceli
9.2 Zbirni prikaz minimalne komunalne oskrbe objekta in priključevanja objekta na gospodarsko javno infrastrukturo ter zaščite in prestavitve infrastrukturnih vodov
9.3 Grafični in drugi podatki za zakoličbo ter georeferenciranje objekta v prostoru
LIST 1/2 M1:500
LIST 2/2 M1:500

PRILOGA 9.3: Grafični in drugi podatki za zakoličbo ter georeferenciranje objekta v prostoru (TM-D96)

KAZALO NAČRTOV:

»2« - NAČRT S PODROČJA GRADBENIŠTVA;
»Načrt kanalizacije« št.: 2-03/2025-K-P

PRILOGA 4A

SPLOŠNI PODATKI O GRADNJI

PODATKI O GRADNJI	
naziv gradnje	**»Izgradnja kanalizacije na območju Lopate ob hš.38«**
kratek opis gradnje	Predvidena je ureditev manjkajoče fekalne kanalizacije na območju dela naselja Lopate. Projektirana kanalizacija območja je zasnovana v gravitacijskem režimu obratovanja z predvidenim kanalom K1 v dolžini 473.0m.
navedba objektov in njihovih značilnosti	
glavni objekt, če je določen	**kanalizacija**
klasifikacija objekta po CC-SI	**22231 Cevovodi za odpadno vodo (kanalizacija)**
pripadajoči objekti	
naštej	
objekt z vplivi na okolje	**NE**
kratek opis spremembe zaradi večjih odstopanj od gradbenega dovoljenja	
izpolniti, če gre za spremembo gradbenega dovoljenja	
kratek opis pripravljalnih del	
izpolniti, če gre za dokumentacijo, ki se nanaša samo na pripravljalna dela	
PROSTORSKI AKT	
prostorski akt	Celjski prostorski plan (Uradni list RS; št. 86/2001), Odlok o prostorskih ureditvenih pogojih za obmestni prostor Mestne občine Celje (Ur.l. RS, št. 108/01, 92/03-DPN AC vzhod, 56/08-OLN Medlog zahod, 41/10 – DPN plinovod, 45/10-obv.razlaga, 34/12 in 42/23), Odlok o prostorskih ureditvenih pogojih za območje Lopata (Uradni list SRS, št.40/89, Uradni list RS, št. 80/09- Tolerance PUP in 34/18), Uredba o lokacijskem načrtu za avtocestni priključek Celje zahod, povezovalno cesti in oskrbni center Lopata (Ur.l. RS, št. 114/00), Odlok o prostorskih ureditvenih pogojih za območje Lopata (Uradni list SRS, št. 40/89, Uradni list RS, št. 80/09-Tolerance PUP in 34/18)
EUP	
namenska raba	**stavbna in kmetijska zemljišča**
URBANISTIČNI KAZALCI	
Samo za stavbe v DGD.	
a) površine pod stavbami	
b) površine pod pripadajočimi pomožnimi objekti, ki so stavbe	
c) utrjene zunanje površine (promet, komunala, tehnične površine)	
d) utrjene zunanje površine (bivanje na prostem)	
e) površine raščenega dela	
velikost gradbene parcele (a + b + c + d + e)	
zazidana površina	
bruto tlorisna površina vseh stavb	
faktor prekritih površin (FPP)	
faktor raščenih površin (FRP)	

faktor utrjenih zunanjih površin (FU)
faktor utrjenih bivalnih površin (FU-B)
faktor utrjenih prometnih, komunalnih in tehničnih površin (FU-P)
faktor zazidanosti (FZ)
faktor izrabe (FI)
drugi podatki o gradbeni parceli v skladu z zakonom o urejanju prostora

K DOKUMENTACIJI JE TREBA PRIDOBITI NASLEDNJA MNENJA

izpolniti v DPP, DGD in PZI, če je za poseg relevantno

SKLADNOST S PROSTORSKIMI AKTI

OBČINA	**SKLADNOST S PROSTORSKIMI AKTI**

VAROVANA, VARSTVENA IN OGROŽENA OBMOČJA, VODNA IN PRIOBALNA ZEMLJIŠČA

VARSTVO KULTURNE DEDIŠČINE - POSEG	**KULTUROVARSTVENO MNENJE ZA POSEG**
VARSTVO NARAVE	**NARAVOVARSTVENO MNENJE**
VARSTVO VODA	**VODNO MNENJE**

VAROVALNI PASOVI INFRASTRUKTURE

VODOVOD	**MNENJE**
ELEKTRIKA	**MNENJE Z VIDIKA VAROVANJA ENERGETSKIH SISTEMOV**
PLIN	**MNENJE Z VIDIKA VAROVANJA ENERGETSKIH SISTEMOV**
FEKALNE VODE	**MNENJE**
METEORNE VODE	**MNENJE**
KOMUNIKACIJSKI VODI	**MNENJE**
JAVNE CESTE	**MNENJE ZA GRADNJO Z VIDIKA VAROVANJA JAVNIH CEST**

PRIKLJUČEVANJE NA INFRASTRUKTURO

FEKALNE VODE	**MNENJE ALI SOGLASJE ZA PRIKLJUČITEV**

DRUGA MNENJA

DRUGO (NAVEDI)	**MNENJE**

PRILOGA 4B

PODATKI O STAVBAH, GRADBENO INŽENIRSKIH OBJEKTIH IN ZUNANJI UREDITVI

podatki se vpisujejo za vsak objekt posebej, pri čemer se uporabi ustrezna predloga glede na vrsto objekta (stavbe, gradbeno inženirski objekti, zunanja ureditev)

STAVBA 1

rubriko dodati za vsako stavbo posebej

OSNOVNI PODATKI O STAVBI

imenovanje objekta	
kratek opis objekta	

v opisu stavbe se navedejo podatki, pomembni za presojo mnenjedajalcev in upravnega organa

klasifikacija po CC-SI	

KLASIFIKACIJA PO CC-SI IN DOLOČITEV DELEŽEV PRI VEČNAMENSKIH STAVBAH

v DPP in DGD je pri večnamenskih stavbah obvezna določitev deleža, določenega s podrazredom po CC-SI, za najmanj 75 % površine posameznih delov, za ostale deleže pa vsaj do ravni skupine po CC-SI

del	klasifikacija po CC-SI		delež %
del 1			
del 2			
del 3			
del 4			
del 5			

po potrebi dodati vrstice

glavni ali pripadajoči objekt	
vrsta gradnje	
zahtevnost objekta	
razvrstitev glede na požarno zahtevnost	
razvrstitev glede na univerzalno graditev in rabo objektov	

VELIKOST STAVBE

GABARITI

zunanje mere na stiku z zemljiščem (maksimalna širina x dolžina, premer ali podobno)	
najvišja višinska kota (n. v.)	
višinska kota pritličja (n. v.)	
najnižja višinska kota - kota tlaka najnižje etaže (n. v.)	
višina (največja razdalja od kote tlaka najnižje etaže do vrha stavbe do najvišje višinske kote)	**0,0 m**

POVRŠINE IN PROSTORNINE

se ne izpolnjuje v DPP

površina pod stavbo na stiku z zemljiščem	
uporabna površina za stanovanja in poslovne dejavnosti	
bruto tlorisna površina	
bruto prostornina	

ZNAČILNOSTI ZA STAVBE

se ne izpolnjuje v DPP

število stanovanjskih enot (stavbe)	
število ležišč, če gre za bolnice, hotele, ipd.	
etažnost	
fasada	
oblika strehe	
naklon (v stopinjah)	
število parkirnih mest v stavbi	
število parkirnih mest za vozila oseb z invalidskimi vozički v stavbi	
drug podatek, zahtevan v PA	

NAVEDBA PODLAG ZA PROJEKTIRANJE

samo v PZI; navede se, ali so bile pri projektiranju uporabljene tehnične smernice oziroma zadnje stanje gradbene tehnike

uporaba evrokodov ali drugih pravil v zvezi z zagotavljanjem mehanske odpornosti in stabilnosti pri projektiranju	
požarna varnost v stavbah	
nizkonapetostne električne inštalacije	
zaščita pred delovanjem strele	
učinkovita raba energije	
zaščita pred hrupom v stavbah	
druge tehnične smernice	

GRADBENA PARCELA

se ne izpolnjuje v DPP

velikost gradbene parcele m^2 **0,0 m2**

seštevek območij gradbene parcele (A+B+C)

GRADBENA PARCELA - ENA ALI VEČ PARCEL

k. o.	parc. št.	parcela m^2	območje gradbene parcele m^2

po potrebi dodati vrstice in preveriti seštevek **0,0 m2**

GRADBENA PARCELA - OBMOČJA STVARNE SLUŽNOSTI

k. o.	parc. št.	parcela m^2	območje gradbene parcele m^2

po potrebi dodati vrstice in preveriti seštevek **0,0 m2**

GRADBENA PARCELA - OBMOČJA STAVBNIH PRAVIC

k. o.	parc. št.	parcela m^2	območje gradbene parcele m^2

po potrebi dodati vrstice in preveriti seštevek **0,0 m2**

ODMIKI OD SOSEDNJIH ZEMLJIŠČ

samo v DGD in PZI

k. o.	parc. št.	odmik v m (0,0)

po potrebi dodati vrstico

GRADBENI INŽENIRSKI OBJEKT 1

rubriko dodati za vsak gradbeno inženirski objekt posebej

OSNOVNI PODATKI O GRADBENO INŽENIRSKEM OBJEKTU

imenovanje objekta	**KANALIZACIJA**
kratek opis objekta	Kanalizacija območja je zasnovana v gravitacijskem režimu obratovanja kanalizacije z predvidenim kanalom K1. Skupna dolžina predvidene kanalizacije, znaša 473.0m.

v opisu objekta se navedejo podatki, pomembni za presojo mnenjedajalcev in upravnega organa

klasifikacija po CC-SI	**22231 Cevovodi za odpadno vodo (kanalizacija)**
glavni ali pripadajoči objekt	**glavni objekt**
vrsta gradnje	**novogradnja - novozgrajen objekt**
zahtevnost objekta	**manj zahteven**
razvrstitev glede na požarno zahtevnost	
razvrstitev glede na univerzalno graditev in rabo objektov	

ZNAČILNOSTI ZA GRADBENO INŽENIRSKE OBJEKTE

višina	**DN (OD)=200mm**
širina	**DN (OD)=200mm**
globina	
dolžina	**Skupna dolžina: 473.0m**
nosilni razpon	
bruto tlorisna površina	**107,0 m2**
bruto prostornina	**53,0 m3**
opis zmogljivosti (pretok, tlak, premer, napetost, PE ipd.)	**skupna količina odvoda odpadnih vod: 0,42 L/s, obodna togost SN12, material cevovoda PP - polipropilen cev**

NAVEDBA PODLAG ZA PROJEKTIRANJE

Samo v PZI, navede se ali so bile pri projektiranju uporabljene tehnične smernice oziroma zadnje stanje gradbene tehnike.

uporaba evrokodov ali drugih pravil v zvezi z zagotavljanjem mehanske odpornosti in stabilnosti pri projektiranju	
druge tehnične smernice	

GRADBENA PARCELA

samo v DGD

velikost gradbene parcele m2	**155,8 m2**

seštevek območij gradbene parcele (A+B+C)

GRADBENA PARCELA - ENA ALI VEČ PARCEL

k. o.	parc. št.	parcela m^2	območje gradbene parcele m^2
k.o. Medlog - 1076	2095/3	3843,0 m2	87,0 m2
po potrebi dodati vrstice in posodobiti avtomatično seštevanje			**87,0 m2**

GRADBENA PARCELA - OBMOČJA STVARNE SLUŽNOSTI

k. o.	parc. št.	parcela m^2	območje gradbene parcele m^2
k.o. Medlog - 1076	31	1120,4 m2	16,8 m2
k.o. Medlog - 1076	29/1	11732,0 m2	52,0 m2
po potrebi dodati vrstice in posodobiti avtomatično seštevanje			**68,8 m2**

GRADBENA PARCELA - OBMOČJA STAVBNIH PRAVIC

k. o.	parc. št.	parcela m^2	območje gradbene parcele m^2

po potrebi dodati vrstice in posodobiti avtomatično seštevanje **0,0 m2**

ODMIKI OD SOSEDNJIH ZEMLJIŠČ

samo v DGD in PZI

k. o.	parc. št.	odmik v m (0,0)

po potrebi dodati vrstico

ZUNANJA UREDITEV STAVB

OSNOVNI PODATKI O OBJEKTU

utrjene zunanje površine (promet, komunala, tehnične površine)	

v opisu se navedejo podatki o dostopih, dovozih, številu in vrsti parkirnih mest, površinah za zbiranje komunalnih odpadkov, površinah za intervencijo in evakuacijo ipd.

utrjene zunanje površine (bivanje na prostem)	

v opisu se navedejo podatki o terasah, igriščih, utrjenih površinah, zelenih strehah ipd.

površine raščenega dela	

v opisu se navedejo podatki o ureditvah zelenih ali obvodnih površin, krajine in odprtega prostora ipd.

ostale ureditve	

v opisu se navedejo podatki o urbani opremi, igralih, razsvetljavi ipd.

po potrebi dodati vrstico

PRILOGA 4C

PODATKI O ZEMLJIŠČIH

SEZNAM A: OBJEKTI IN ZUNANJA UREDITEV OBJEKTA (GRADBENA PARCELA)			
katastrska občina	**(k.o. Medlog - 1076)**		
parc. št.	31, 29/1, 2095/3		
po potrebi dodati vrstice			
velikost gradbene parcele m^2	**155,80**		
GRADBENA PARCELA - ENA ALI VEČ PARCEL			
katastrska občina	parc. št.	parcela m^2	območje gradbene parcele m^2
k.o. Medlog - 1076	2095/3	3843,0 m2	87,0 m2
po potrebi dodati vrstice za vsako parcelo in preveriti seštevek			**87,0 m2**
GRADBENA PARCELA - OBMOČJA STVARNE SLUŽNOSTI			
katastrska občina	parc. št.	parcela m^2	območje gradbene parcele m^2
k.o. Medlog - 1076	31	1120,4 m2	16,8 m2
k.o. Medlog - 1076	29/1	11732,0 m2	52,0 m2
po potrebi dodati vrstice za vsako parcelo in preveriti seštevek			**68,8 m2**
GRADBENA PARCELA - OBMOČJA STAVBNIH PRAVIC			
katastrska občina	parc. št.	parcela m^2	območje gradbene parcele m^2
po potrebi dodati vrstice za vsako parcelo in preveriti seštevek			**0,0 m2**

SEZNAM B: POTEKI PRIKLJUČKOV NA INFRASTRUKTURO ZARADI ZAGOTAVLJANJA KOMUNALNE OSKRBE IN PRIKLJUČEVANJA NA INFRASTRUKTURO			
obstoječi priključki, ki se ne spreminjajo, se ne vpisujejo; vpisati potek priključkov od objekta do mesta priključevanja			
OSKRBA S PITNO VODO			
predvidena komunalna oskrba			
kapaciteta, prerez, širina, moč ipd.	način priključevanja	k. o. mesta priključevanja	parc. št. mesta priključevanja
POTEK PRIKLJUČKA			
katastrska občina			
parc. št.			
po potrebi dodati vrstice			
ELEKTRIKA			
predvidena komunalna oskrba			
kapaciteta, prerez, širina, moč ipd.	način priključevanja	k. o. mesta priključevanja	parc. št. mesta priključevanja
POTEK PRIKLJUČKA			
katastrska občina			

parc. št.			
po potrebi dodati vrstice			
PLIN			
predvidena komunalna oskrba			
kapaciteta, prerez, širina, moč ipd.	način priključevanja	k. o. mesta priključevanja	parc. št. mesta priključevanja
POTEK PRIKLJUČKA			
katastrska občina			
parc. št.			
po potrebi dodati vrstice			
TOPLOVOD			
predvidena komunalna oskrba			
kapaciteta, prerez, širina, moč ipd.	način priključevanja	k. o. mesta priključevanja	parc. št. mesta priključevanja
POTEK PRIKLJUČKA			
katastrska občina			
parc. št.			
po potrebi dodati vrstice			
DRUGA OSKRBA Z ENERGIJO			
predvidena komunalna oskrba			
kapaciteta, prerez, širina, moč ipd.	način priključevanja	k. o. mesta priključevanja	parc. št. mesta priključevanja
POTEK PRIKLJUČKA			
katastrska občina			
parc. št.			
po potrebi dodati vrstice			
ODVAJANJE FEKALNIH VODA			
predvidena komunalna oskrba			
kapaciteta, prerez, širina, moč ipd.	način priključevanja	k. o. mesta priključevanja	parc. št. mesta priključevanja
Priključna količina vod območja: 0.42L/s, PE DN (OD)140mm	tlačno, preko predvidenega kanala po drugi projektni dokumentaciji	**k.o. Medlog – 1076**	**2096**
POTEK PRIKLJUČKA			
katastrska občina			
parc. št.			
po potrebi dodati vrstice			
ODVAJANJE METEORNIH VODA			
predvidena komunalna oskrba			
kapaciteta, prerez, širina, moč ipd.	način priključevanja	k. o. mesta priključevanja	parc. št. mesta priključevanja
POTEK PRIKLJUČKA			
katastrska občina			
parc. št.			
po potrebi dodati vrstice			

KOMUNIKCACIJSKI VODI			
predvidena komunalna oskrba			
kapaciteta, prerez, širina, moč ipd.	način priključevanja	k. o. mesta priključevanja	parc. št. mesta priključevanja
POTEK PRIKLJUČKA			
katastrska občina			
parc. št.			
po potrebi dodati vrstice			

DOSTOP DO JAVNE POTI ALI CESTE			
predvidena komunalna oskrba			
kapaciteta, prerez, širina, moč ipd.	način priključevanja	k. o. mesta priključevanja	parc. št. mesta priključevanja
POTEK PRIKLJUČKA			
katastrska občina			
parc. št.			
po potrebi dodati vrstice			

ZBIRANJE KOM. ODPADKOV		
kapaciteta, prerez, širina, moč ipd.	k. o. mesta odvzema	parc. št. mesta odvzema
po potrebi dodati vrstice		

DRUGO (NAVEDI)			
predvidena komunalna oskrba			
kapaciteta, prerez, širina, moč ipd.	način priključevanja	k. o. mesta priključevanja	parc. št. mesta priključevanja
POTEK PRIKLJUČKA			
katastrska občina			
parc. št.			
po potrebi dodati vrstice			

SEZNAM C: PRESTAVITVE INFRASTRUKTURNIH OBJEKTOV
navede se samo vrsta infrastrukture, ki se prestavlja, navesti zemljišča prestavljenega voda
vrsta infrastrukture
katastrska občina
parc. št.
po potrebi dodati vrstice

SEZNAM D: OBMOČJE GRADBIŠČA IZVEN SEZNAMA A
izpolniti samo v DGD in PZI; zemljišča, na katerih se bo izvajala samo gradnja ali prestavitev infrastrukturnih objektov se ne vpisuje
katastrska občina
parc. št.
po potrebi dodati vrstice

SEZNAM E: ZEMLJIŠČA ZA DRUGE UREDITVE
Seznam se izpolni samo v DGD, ne pri nezahtevnih objektih in spremembi namembnosti. Vpišejo se zemljišča za ureditve, ki jih je treba izvesti
katastrska občina
parc. št.
po potrebi dodati vrstice

8. ZBIRNO TEHNIČNO POROČILO

Območje predela naselja Lopate od hš Lopata 36 do 40a v Občini Celje še nima urejene javne kanalizacije, oz. sistema odvajanja odpadnih voda. Odvajanje sanitarnih odpadnih voda iz posameznih objektov se v večjem delu vrši preko pretočnih greznic in internih mešanih kanalov, ki odvajajo odpadne vode skupaj z meteornimi v obstoječe odvodnike in jarke.

Investitor MESTNA OBČINA CELJE je v sodelovanju z upravljalcem infrastrukture VO-KA, j.p. d.o.o. Celje na podlagi neurejene kanalizacije območja pristopila k pripravi projektne dokumentacije za ureditev manjkajoče fekalne kanalizacije na obravnavanem območju.

Predvideno je, da bodo obstoječi mešani kanali oz. pretočni kanali greznic, po ureditvi kanalizacije območja, prevzeli funkcijo meteornih kanalov.

Pričujoča projektna dokumentacija prikazuje rešitev ureditve manjkajoče fekalne kanalizacije na območju dela naselja Lopate, s priključitvijo te na posredno preko predvidenega črpališča in tlačne kanalizacije po drugi projektni dokumentaciji z naslovom *»Odvod komunalnih odpadnih in padavinskih vod v delu naselja Gorica pri Šmartnem«*, na obstoječo javno kanalizacijo.

Projektirana kanalizacija območja je zasnovana v gravitacijskem režimu obratovanja kanalizacije z predvidenim kanalom K1.

Celotna količina odpadnih vod obravnavanega območja, se preko kanala K1, odvaja v črpališče Č1, na zemljiški parceli 31 (ko Medlog), ki je predvideno po ločeni projektni dokumentaciji z naslovom *»Odvod komunalnih odpadnih in padavinskih vod v delu naselja Gorica pri Šmartnem«, št.:19/2023-K-P* in se preko z isto imenskim projektom predvidenega tlačnega kanala odvajajo v obstoječo javno kanalizacijo.

Predvideva se, da je stanje obstoječih internih kanalov (sedaj mešanih kanalov) ustrezno in da bodo lahko ti po izgradnji sistema kanalizacije odpadnih vod prevzeli funkcijo meteornih kanalov. Pričujoča projektna dokumentacija ne predvideva novega urejanja odvajanja meteornih vod.

Obseg izvedbe kanalizacije za odvod odpadnih vod:

-	KANAL K1: PP DN200 (ID=200mm) SN12	L=473.0m
	SKUPAJ CEVOVOD:	**L=473.0m**

Predvidena kanalizacija je poteka v večjem delu v javni cestni površini in delno v zasebnih kmetijskih, travnih, v zemljiških parcelah k.o. Medlog (1076-01).

Seznam zemljiških parcel, po katerih je predvidena ureditev kanalizacije:

(k.o. Medlog - 1076):
31, 29/1, 2095/3

Predvidena zasnova ureditve kanalizacije je v skladu s prostorskimi razvojnimi akti Mestne Občine Celje.

Opis skladnosti gradnje s prostorskimi akti in predpisi o urejanju prostora

Na območju predvidene gradnje kanalizacije veljajo prostorski akti:

Odlok o spremembah in dopolnitvah prostorskih sestavin dolgoročnega plana Občine Celje za obdobje od leta 1986 do leta 2000 in prostorskih sestavin srednjeročnega družbenega plana Občine Celje za obdobje od leta 1986 do leta 1990 za območje Mestne občine Celje – ***Celjski prostorski plan*** (Uradni list RS; št. 86/2001),

Odlok o prostorskih ureditvenih pogojih za obmestni prostor Mestne občine Celje (Ur.l. RS, št. 108/01, 92/03-DPN AC vzhod, 56/08-OLN Medlog zahod, 41/10 – DPN plinovod, 45/10-obv.razlaga, 34/12 in 42/23),
Odlok o prostorskih ureditvenih pogojih za območje Lopata (Uradni list SRS, št.40/89, Uradni list RS, št. 80/09- Tolerance PUP in 34/18),
Uredba o lokacijskem načrtu za avtocestni priključek Celje zahod, povezovalno cesti in oskrbni center Lopata (Ur.l. RS, št. 114/00),
Odlok o prostorskih ureditvenih pogojih za območje Lopata (Uradni list SRS, št. 40/89, Uradni list RS, št. 80/09-Tolerance PUP in 34/18).

Skladno z veljavnimi prostorskimi akti predstavlja:

- Namenska raba prostora: območja I. in II. kmetijskih zemljišč, stanovanjsko območje s spremljajočimi dejavnostmi in objekti družbenega standarda, avtocestni priključek Celje zahod, povezovalna cesta in oskrbni center Lopata, večnamenski gozd, obstoječi zaselek ali stavbišče

- **Skladnost nameravane gradnje z veljavnim prostorskim aktom se izkazuje:**

Skladno z veljavnimi prostorskimi akti je gradnja komunalne infrastrukture na urbanih poselitvenih območjih Mestne občine Celje dovoljena.

Predvidena gradnja posega v varovalni pas obstoječega EE omrežja (Elektro Celje d.d.), TK (Telekom Slovenije) in KKS vodov (United Fiber d.o.o.), vodovodnega omrežja (VO-KA jp d.o.o.) in plinovoda (Energetika d.o.o.). Skladnost (varovana območja GJI) je izpolnjena z varovanjem posameznih vodov, skladno s pogoji posameznega upravljalca voda (Elektro Celje, Telekom Slovenije, United Fiber d.o.o, VO-KA j.p. d.o.o., Energetika d.o.o.), skladno z detajlom izvedbe križanj, prečkanji in približevanji s komunalnimi vodi, ter pridobljenimi končnimi pozitivnimi mnenji posameznega mnenjedajalca.


Skladno s projektnimi pogoji DRSV OE Celje, je v projektni dokumentaciji prikazan varovalni pas vodnega oz. priobalna zemljišča vodotoka (5m). Predvidena kanalizacija je odmaknjena izven varovalnega pasu območja vodotokov.

maj 2026 sestavil: Uroš Kostanjšek dipl. inž. grad.

9 LOKACIJSKI PRIKAZI

9.0/2	Pregledna situacija DOF	M1:5000
9.0/2	Pregledna situacija z prikazom KRPN (razredi poplavne nevarnosti)	M1:5000
	ZDRUŽEN PRIKAZ 9.1, 9.2, 9.3:	
9.1	Prikaz situacije, zunanje ureditve in odprtih površin na gradbeni parceli	
9.2	Zbirni prikaz minimalne komunalne oskrbe objekta in priključevanja objekta na gospodarsko javno infrastrukturo ter zaščite in prestavitve infrastrukturnih vodov	
9.3	Grafični in drugi podatki za zakoličbo ter georeferenciranje objekta v prostoru	
	LIST 1/2	M1:500
	LIST 2/2	M1:500

PRILOGA 9.3: Grafični in drugi podatki za zakoličbo ter georeferenciranje objekta v prostoru (TM-D96)

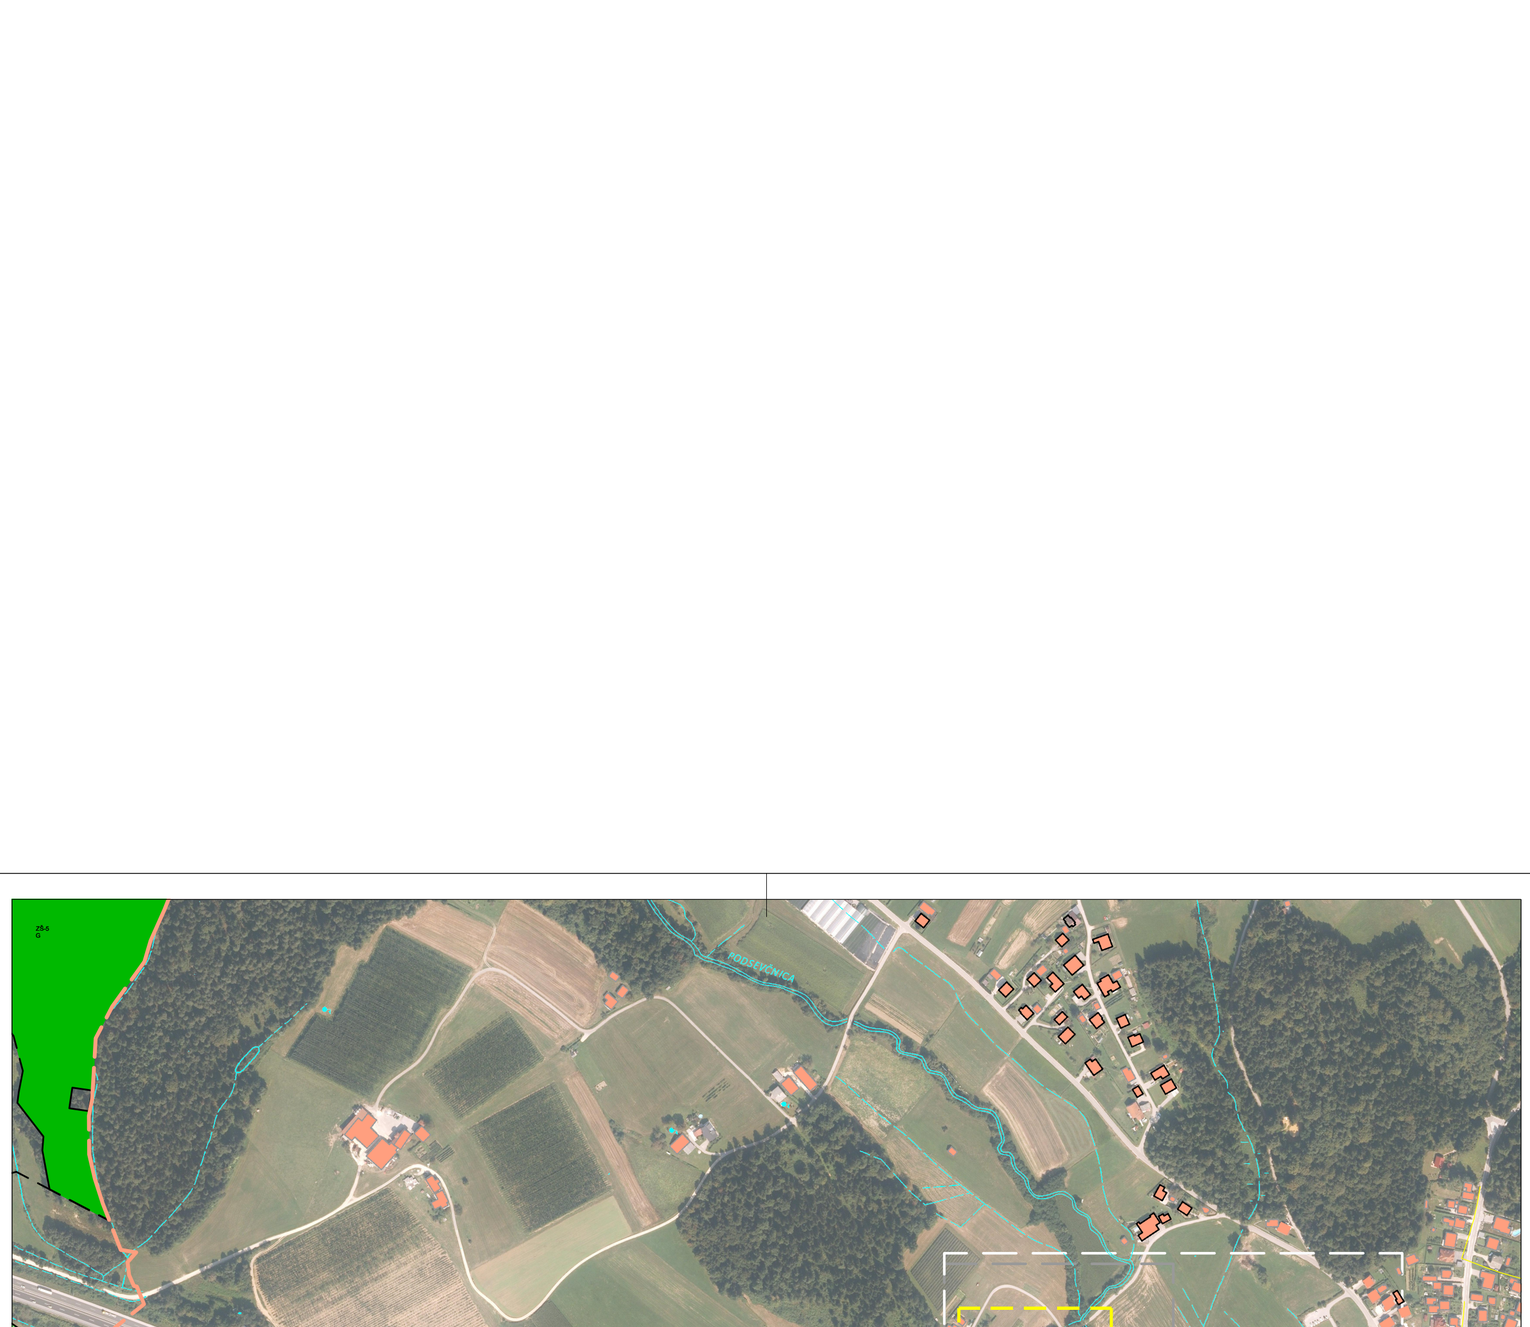

LEGENDA:

- meja občine
- obravnavano območje ureditve odvoda komunalnih odpadnih voda
- obstoječa javna kanalizacija

S


EVIDENTIRANJE SPREMEMB:

DATUM	OPIS	POTRDIL	PODPIS

PROJEKTANT

KOSTANJ-PROJEKT
Uroš Kostanjšek s.p.
Strmca 117, 3270 Laško

NAZIV OBJEKTA:	**»Izgradnja kanalizacije na območju Lopate ob hš.38«**			
INVESTITOR:	Mestna občina Celje, Trg celjskih knezov 9, 3000 Celje			
VRSTA PROJEKTNE DOKUMENTACIJE:	PZI			
VRSTA PRIKAZA:	Lokacijski prikazi			
VSEBINA RISBE:	Pregledna situacija z območjem obdelave na DOF			
		IDENT. ŠT.:	DATUM PODPISA:	PODPIS:
ODG. OSEBA PROJEKTANTA:	Uroš Kostanjšek, dipl.inž.grad.	IZS G-3348	09.05.2026	
ODG. PROJEKTANT:	Uroš Kostanjšek, dipl.inž.grad.	IZS G-3348	09.05.2026	
SODELAVCI:				
DATUM:	maj 2026	MERILO:	ŠT. RISBE:	
ŠT. PROJEKTA:	03/2025-K-P	1:5000	9.0/1	

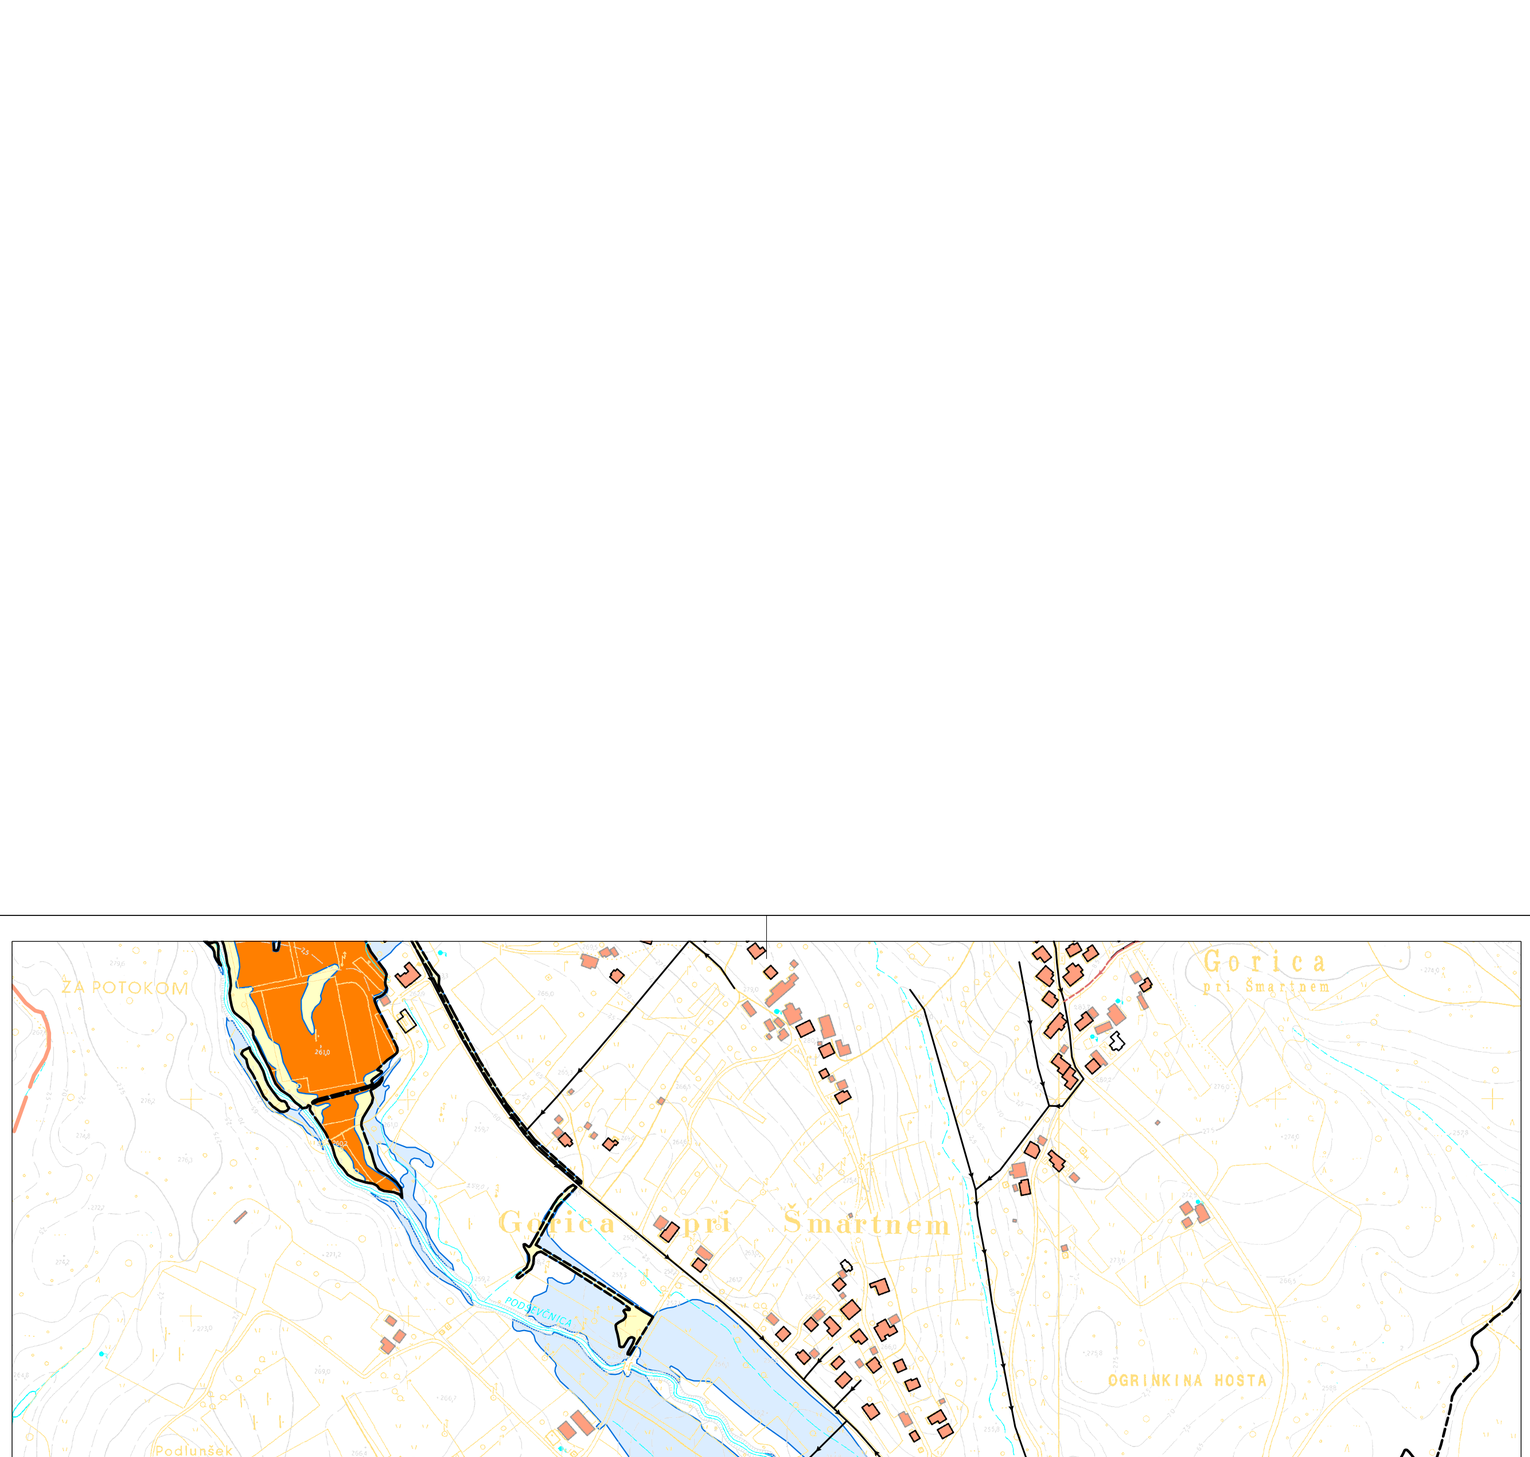

LEGENDA:

- meja občine
- obstoječa javna kanalizacija

predvideno po drugi projektni dokumentaciji (19/2023-K-P):

- kanalizacija komunalnih odpadnih vod
- tlačna kanalizacija

projektirano:

- kanalizacija komunalnih odpadnih vod

LEGENDA RAZREDOV POPLAVNE NEVARNOSTI (KRPN):

- Območje razreda male poplavne nevarnosti
- Območje razreda srednje poplavne nevarnosti
- Območje razreda preostale poplavne nevarnosti
- Območje dosega Q^100

OP: Predvidena kanalizacija poteka izven območja poplavne nevarnosti.
V ekstremnem slučaju primera poplave, z izgradnjo objekta, ne bo prišlo do škodljivih vplivov na vode in vodni režim in drugih škodljivih vplivov na okolje. Poplavna varnost območja se ne bo poslabšala.

S


EVIDENTIRANJE SPREMEMB:

DATUM	OPIS	POTRDIL	PODPIS

PROJEKTANT

KOSTANJ-PROJEKT
Uroš Kostanjšek s.p.
Strmca 117, 3270 Laško

NAZIV OBJEKTA:	**»Izgradnja kanalizacije na območju Lopate ob hš.38«**			
INVESTITOR:	Mestna občina Celje, Trg celjskih knezov 9, 3000 Celje			
VRSTA PROJEKTNE DOKUMENTACIJE:	PZI			
VRSTA PRIKAZA:	Lokacijski prikazi			
VSEBINA RISBE:	Pregledna situacija z prikazom KRPN (razredi poplavne nevarnosti)			
		IDENT. ŠT.:	DATUM PODPISA:	PODPIS:
ODG. OSEBA PROJEKTANTA:	Uroš Kostanjšek, dipl.inž.grad.	IZS G-3348	09.05.2026	
ODG. PROJEKTANT:	Uroš Kostanjšek, dipl.inž.grad.	IZS G-3348	09.05.2026	
SODELAVCI:				
DATUM:	maj 2026	MERILO:	ŠT. RISBE:	
ŠT. PROJEKTA:	03/2025-K-P	1:5000	9.0/2	

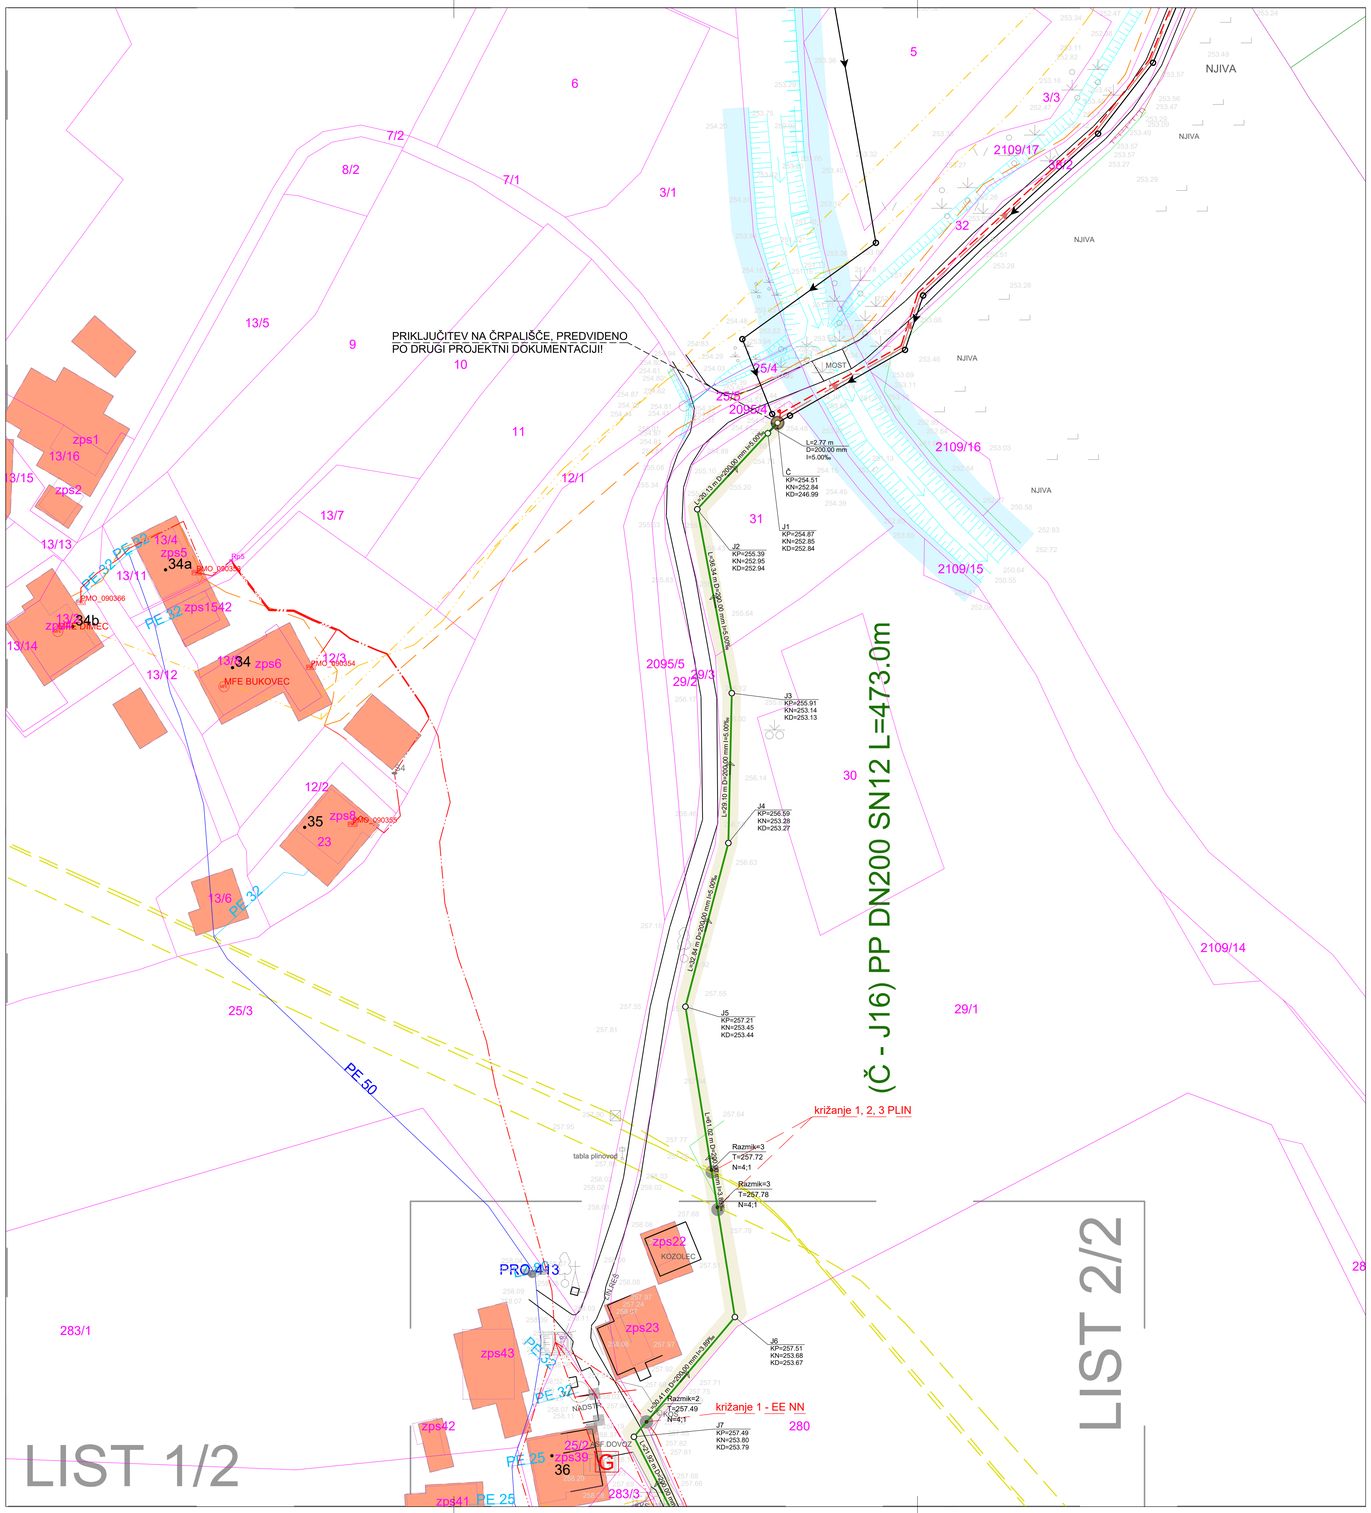

LEGENDA:

obstoječe:

- javni vodovod
- vodovodni priključek
- javna kanalizacija
- interni kanalizacijski vod (priključek)
- TK kabel (elektronske komunikacije; Telekom d.d.)
- TK kabel v zemlji United Fiber d.o.o. (elektr. komunik.)
- Optični kabel v zemlji United Fiber d.o.o. (elektr. komunik.)
- KKS kabel v zemlji United Fiber d.o.o. (elektr. komunik)
- EE NN podzemni vod 1kv (Elektro Celje d.d.)
- plinovod (Energetika Celje d.d.)
- objekti za priključitev z HŠ (Lopata...)
- priobalni pas vodotoka/površinskega odvodnika (5m)

zemljiški kataster:

- meje zemljiških parcel k.o. Medlog (1076-01)

evidentirano/obstoječe stanje kanalizacije območja:

- G MČN — lokacija greznice/MČN

predvideno po drugi projektni dokumentaciji (19/2023-K-P):

- kanalizacija komunalnih odpadnih vod
- tlačna kanalizacija
- črpališče odpadnih komunalnih vod
- NN EE priključek

projektirano:

- kanalizacija komunalnih odpadnih vod
- oznaka presečnih točk z obstoječo infrastrukturo
- prikaz območja gradbišča

S


EVIDENTIRANJE SPREMEMB:

DATUM	OPIS	POTRDIL	PODPIS

PROJEKTANT

KOSTANJ-PROJEKT
Uroš Kostanjšek s.p.
Strmca 117, 3270 Laško

NAZIV OBJEKTA:	**»izgradnja kanalizacije na območju Lopate ob hš.38«**			
INVESTITOR:	Mestna občina Celje, Trg celjskih knezov 9, 3000 Celje			
VRSTA PROJEKTNE DOKUMENTACIJE:	PZI			
VRSTA PRIKAZA:	Lokacijski prikazi			
VSEBINA PRIKAZA:	**LIST 1/2:** 9.1 Prikaz situacije, zunanje ureditve in odprtih površin na gradbeni parceli 9.2 Zbirni prikaz minimalne komunalne oskrbe objekta in priključevanja objekta na gospodarsko javno infrastrukturo ter zaščite in prestavitve infrastrukturnih vodov 9.3 Grafični in drugi podatki za zakoličbo ter georeferenciranje objekta v prostoru			
		IDENT. ŠT.:	DATUM PODPISA:	PODPIS:
ODG. OSEBA PROJEKTANTA:	Uroš Kostanjšek, dipl.inž.grad.	IZS G-3348	09.05.2026	
ODG. PROJEKTANT:	Uroš Kostanjšek, dipl.inž.grad.	IZS G-3348	09.05.2026	
SODELAVCI:				
DATUM:	maj 2026	MERILO:	ŠT. RISBE:	
ŠT. PROJEKTA:	03/2025-K-P	1:500	9.1, 9.2, 9.3 / 1	

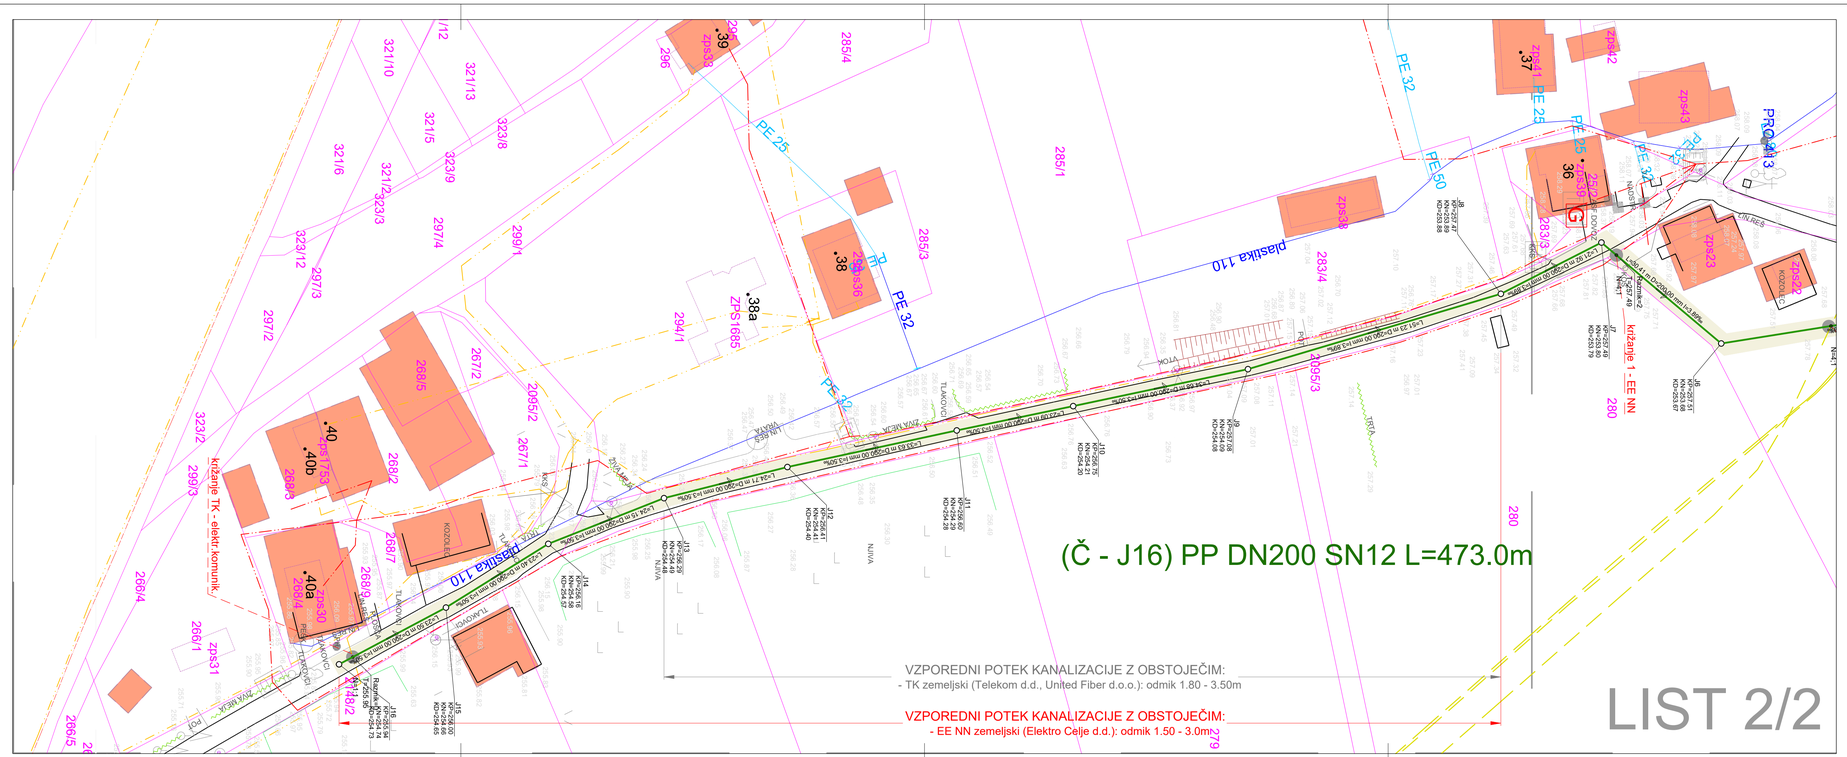

LEGENDA:

obstoječe:

- javni vodovod
- vodovodni priključek
- javna kanalizacija
- interni kanalizacijski vod (priključek)
- TK kabel (elektronske komunikacije; Telekom d.d.)
- TK kabel v zemlji United Fiber d.o.o. (elektr. komunik.)
- Optični kabel v zemlji United Fiber d.o.o. (elektr. komunik.)
- KKS kabel v zemlji United Fiber d.o.o. (elektr. komunik)
- EE NN podzemni vod 1kv (Elektro Celje d.d.)
- plinovod (Energetika Celje d.d.)
- objekti za priključitev z HŠ (Lopata...)

zemljiški kataster:

- meje zemljiških parcel k.o. Medlog (1076-01)

evidentirano/obstoječe stanje kanalizacije območja:

- G MČN — lokacija greznice/MČN

projektirano:

- kanalizacija komunalnih odpadnih vod
- oznaka presečnih točk z obstoječo infrastrukturo
- prikaz območja gradbišča

EVIDENTIRANJE SPREMEMB:

DATUM	OPIS	POTRDIL	PODPIS

PROJEKTANT

KOSTANJ-PROJEKT
Uroš Kostanjšek s.p.
Strmca 117, 3270 Laško

NAZIV OBJEKTA:	**»Izgradnja kanalizacije na območju Lopate ob hš.38«**
INVESTITOR:	Mestna občina Celje, Trg celjskih knezov 9, 3000 Celje
VRSTA PROJEKTNE DOKUMENTACIJE:	PZI
VRSTA PRIKAZA:	Lokacijski prikazi
VSEBINA PRIKAZA:	**LIST 2/2:** 9.1 Prikaz situacije, zunanje ureditve in odprtih površin na gradbeni parceli 9.2 Zbirni prikaz minimalne komunalne oskrbe objekta in priključevanja objekta na gospodarsko javno infrastrukturo ter zaščite in prestavitve infrastrukturnih vodov 9.3 Grafični in drugi podatki za zakoličbo ter georeferenciranje objekta v prostoru

		IDENT. ŠT.:	DATUM PODPISA:	PODPIS:
ODG. OSEBA PROJEKTANTA:	Uroš Kostanjšek, dipl.inž.grad.	IZS G-3348	09.05.2026	
ODG. PROJEKTANT:	Uroš Kostanjšek, dipl.inž.grad.	IZS G-3348	09.05.2026	
SODELAVCI:				

DATUM:	maj 2026	MERILO:	ŠT. RISBE:
ŠT. PROJEKTA:	03/2025-K-P	1:500	9.1, 9.2, 9.3 / 2

PRILOGA 9.3:
Grafični in drugi podatki za zakoličbo ter georeferenciranje objekta v prostoru (TM-D96)

KANALIZACIJA - CEVOVOD:

K1.0:

točka	Y	X
Č	517390,80	125067,54 (po drugi pr.d. »Odvod komunalnih odpadnih in padavinskih vod v delu naselja Gorica pri Šmartnem«, št.:19/2023-K-P)
J1	517388,91	125065,51
J2	517375,22	125050,76
J3	517381,92	125015,05
J4	517381,25	124985,96
J5	517372,92	124954,19
J6	517382,52	124893,93
J7	517362,92	124870,68
J8	517372,88	124851,15
J9	517387,50	124802,05
J10	517394,68	124768,13
J11	517399,40	124745,52
J12	517406,50	124712,65
J13	517412,55	124688,69
J14	517421,42	124666,23
J15	517433,79	124646,37
J16	517444,81	124625,61