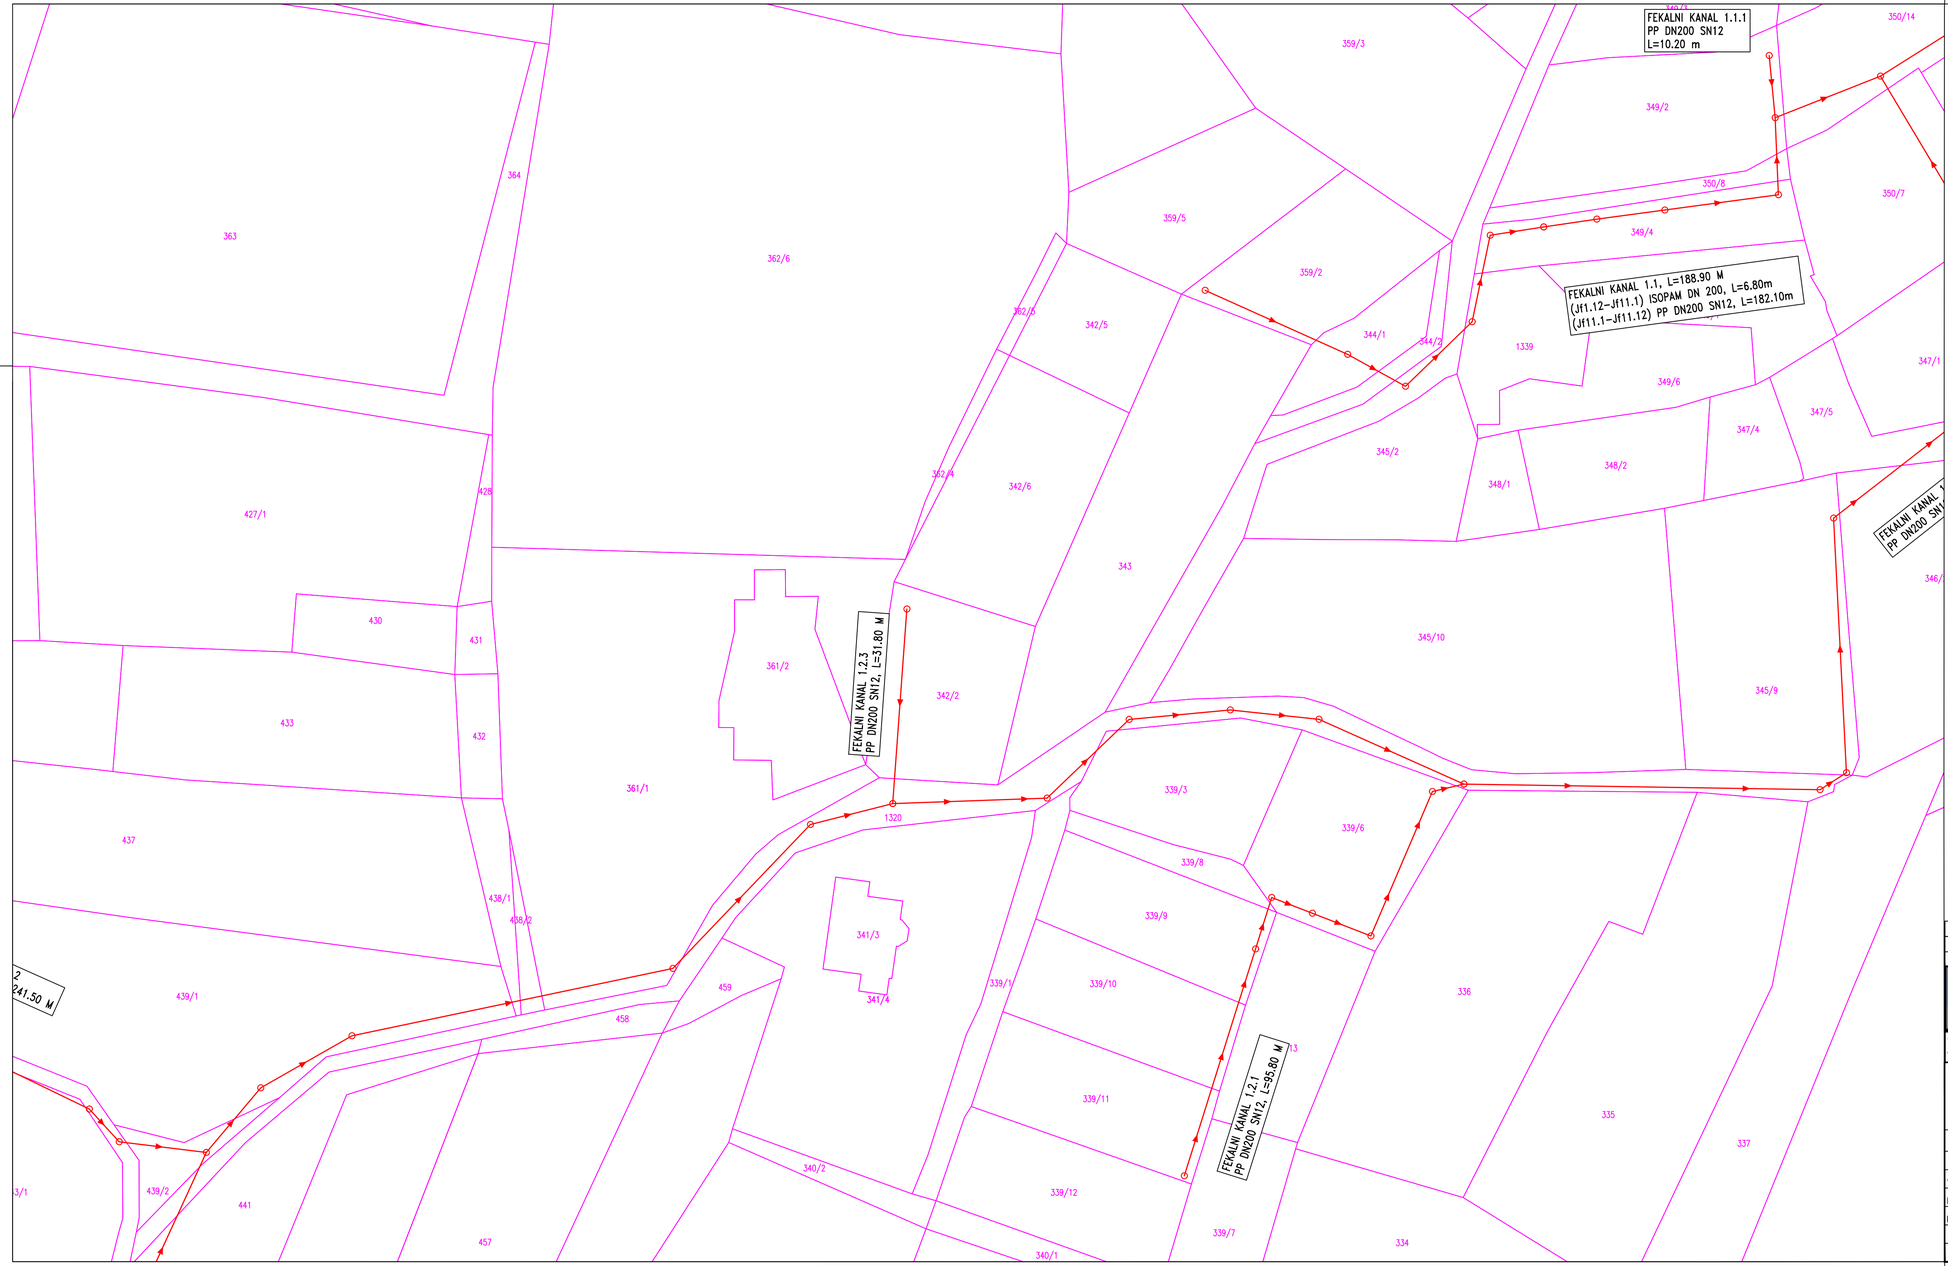


LEGENDA:

PREDVIDENA FEKALNA KANALIZACIJA

OBSTOJEČA FEKALNA KANALIZACIJA

Odvajanje in čiščenje odpadnih voda v aglomeracijah CELJE in ŠENTJUR z nadgradnjo ČN Škofja vas – Podprojekt 1 – LAŠKA VAS–TOPLICA

KATASTRSKA SITUACIJA M 1:500

Št. sprem:	Opis spremembe/dopolnitve:	Datum:	Podpis:

SAVINJAPROJEKT
PROJEKTIRANJE, SVETOVANJE, NADZOR

Vsebina načrta je avtorska lastnina podjetja SAVINJAPROJEKT d.o.o. ŽALEC in je zaščitena z zakonom o avtorskih pravicah (Ur.l.RS št. 21/95). Kopiranje in dajanje obvestil o njeni vsebini ni dovoljeno, če ni posebej odobreno. Za vso opravila, ki so v nasprotju s tem določilom, je zakonsko predvideno denarno nadomestilo za nastalo škodo

Investitor: OBČINA ŠTORE, Udarniška ulica 3, 3220 ŠTORE				Naziv projekta: Odvajanje in čiščenje odpadnih voda v aglomeracijah CELJE in ŠENTJUR z nadgradnjo ČN Škofja vas – Podprojekt 1 – LAŠKA VAS–TOPLICA	
Projektant: SAVINJAPROJEKT d.o.o.		Ident.številka IZS 0636		Lokacijski prikaz: KATASTRSKA SITUACIJA	
	Ime:	Ident.št.:	Podpis:		
Vodja projektiranja:	Gorazd Pulko, univ.dipl.inž.grad.	G-0275		Vrsta načrta: 2. NAČRT KANALIZACIJE	
Pooblaščeni inženir:	Gorazd Pulko, univ.dipl.inž.grad.	G-0275			
Risal:	Sabina Lesjak, inž.grad.			Št.projekta: 17/2025	Št.načrta: 17/2025
		Datum: Maj 2026		Vrsta projekta: PZI	Merilo: M 1:500 / List.št.: 1.3