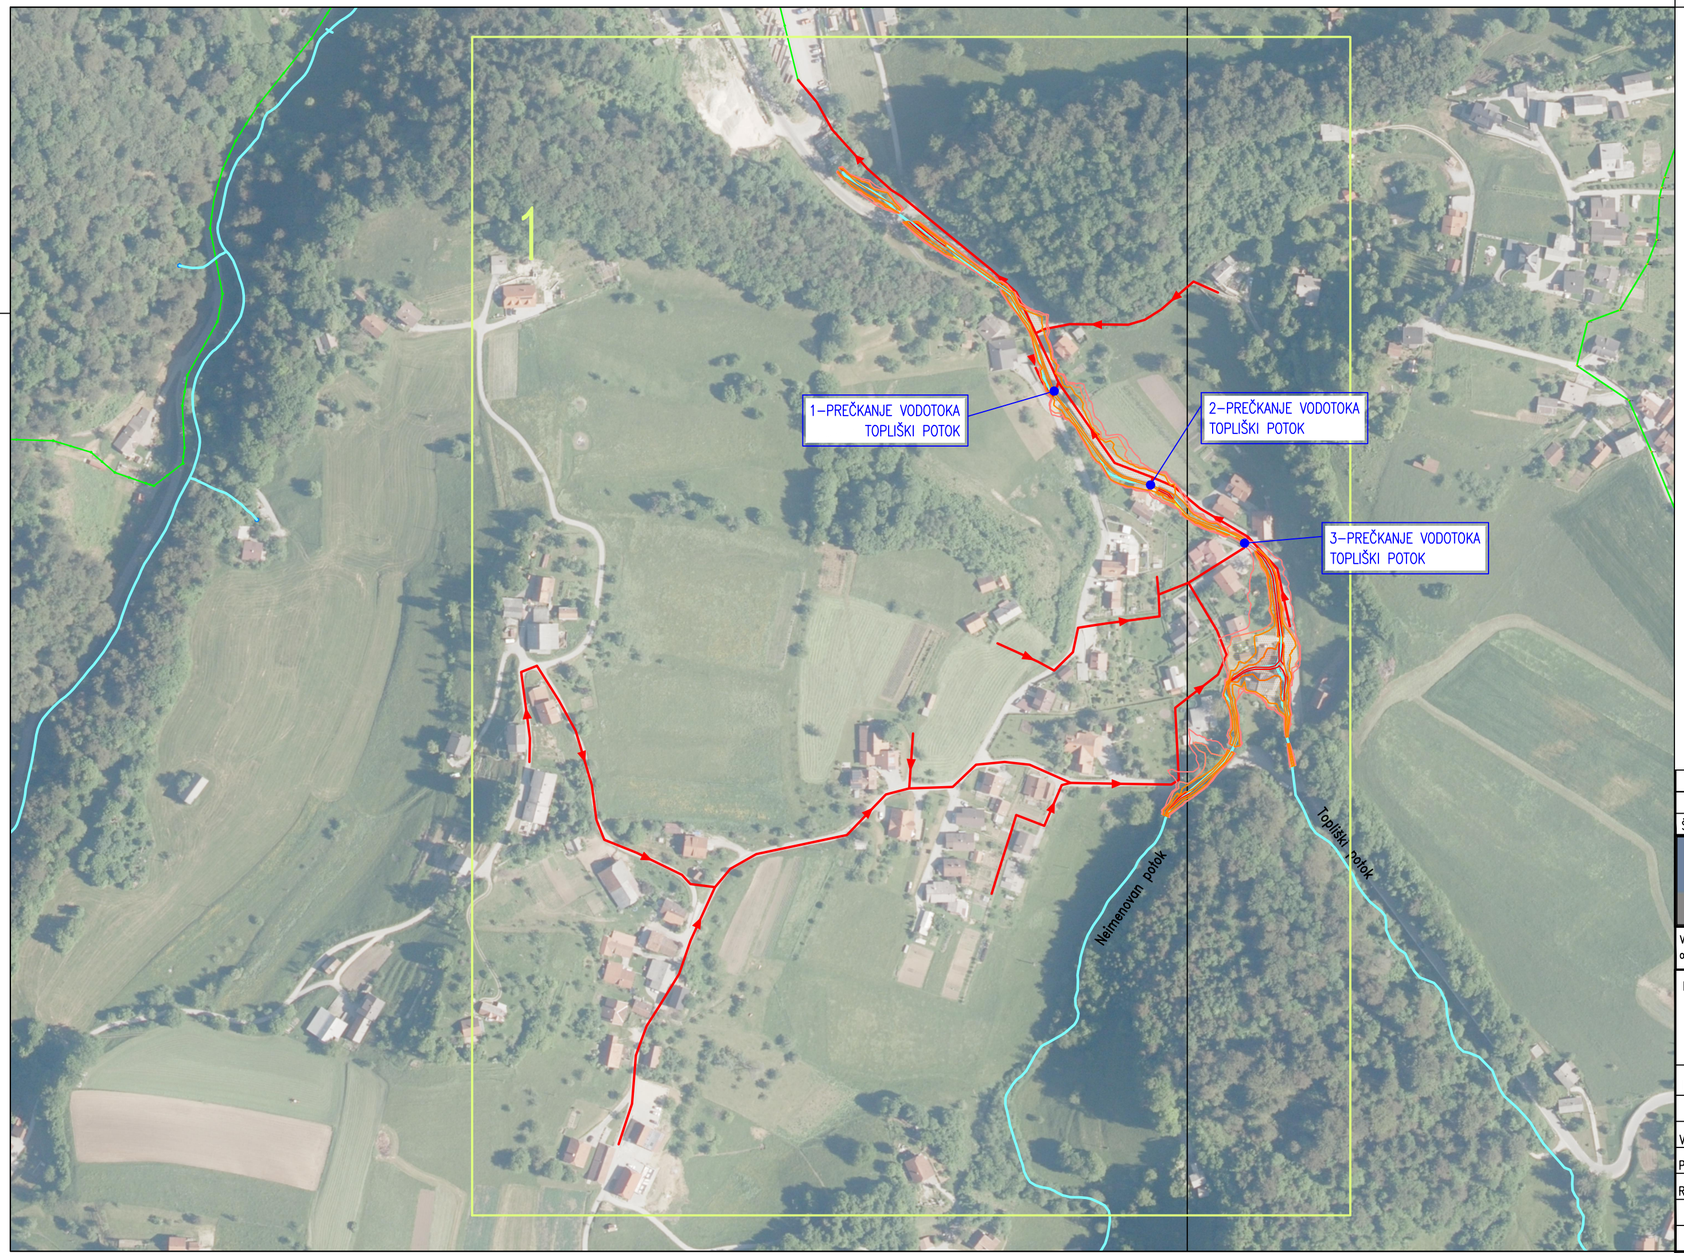


LEGENDA:

PREDVIDENA FEKALNA KANALIZACIJA

OBSTOJEČA FEKALNA KANALIZACIJA

LEGENDA RAZREDOV POPLAVNE NEVARNOSTI:

OBMOČJE RAZREDA VISOKE POPLAVNE NEVARNOSTI

OBMOČJE RAZREDA SREDNJE POPLAVNE NEVARNOSTI

OBMOČJE RAZREDA MAJHNE POPLAVNE NEVARNOSTI

OBMOČJE RAZREDA PREOSTALE POPLAVNE NEVARNOSTI

Odvajanje in čiščenje odpadnih voda v aglomeracijah CELJE in ŠENTJUR z nadgradnjo ČN Škofja vas – Podprojekt 1 – LAŠKA VAS–TOPLICA

PREGLEDNA SITUACIJA S PRIKAZOM POPLAVNIH RAZREDOV M 1:2500

S
Z V
J

Št. sprem:	Opis spremembe/dopolnitve:	Datum:	Podpis:

SAVINJAPROJEKT

PROJEKTIRANJE, SVETOVANJE, NADZOR

Vsebina načrta je avtorska lastnina podjetja SAVINJAPROJEKT d.o.o. ŽALEC in je zaščitena z zakonom o avtorskih pravicah (Ur.l.RS št. 21/95). Kopiranje in dajanje obvesti o njeni vsebini ni dovoljeno, če ni posebej odobreno. Za vsa opravila, ki so v nasprotju s tem določilom, je zakonsko predvideno denarno nadomestilo za nastalo škodo

Investitor:
OBČINA ŠTORE, Udarniška ulica 3, 3220 ŠTORE

Naziv projekta:
Odvajanje in čiščenje odpadnih voda v aglomeracijah CELJE in ŠENTJUR z nadgradnjo ČN Škofja vas – Podprojekt 1 – LAŠKA VAS–TOPLICA

Projektant: SAVINJAPROJEKT d.o.o.		Ident.številka IZS 0636	
	Ime:	Ident.št.:	Podpis:
Vodja projektiranja:	Gorazd Pulko, univ.dipl.inž.grad.	G–0275	
Pooblaščeni inženir:	Gorazd Pulko, univ.dipl.inž.grad.	G–0275	
Risal:	Sabina Lesjak, inž.grad.		
		Datum: Maj 2026	

Tehnični prikazi: PREGLEDNA SITUACIJA S PRIKAZOM POPLAVNIH RAZREDOV

Vrsta načrta:
2. NAČRT KANALIZACIJE

Št.projekta: 17/2025	Št.načrta: 17/2025	
Vrsta projekta: PZI	Merilo: M 1:2500	List.št.: 2.1.1