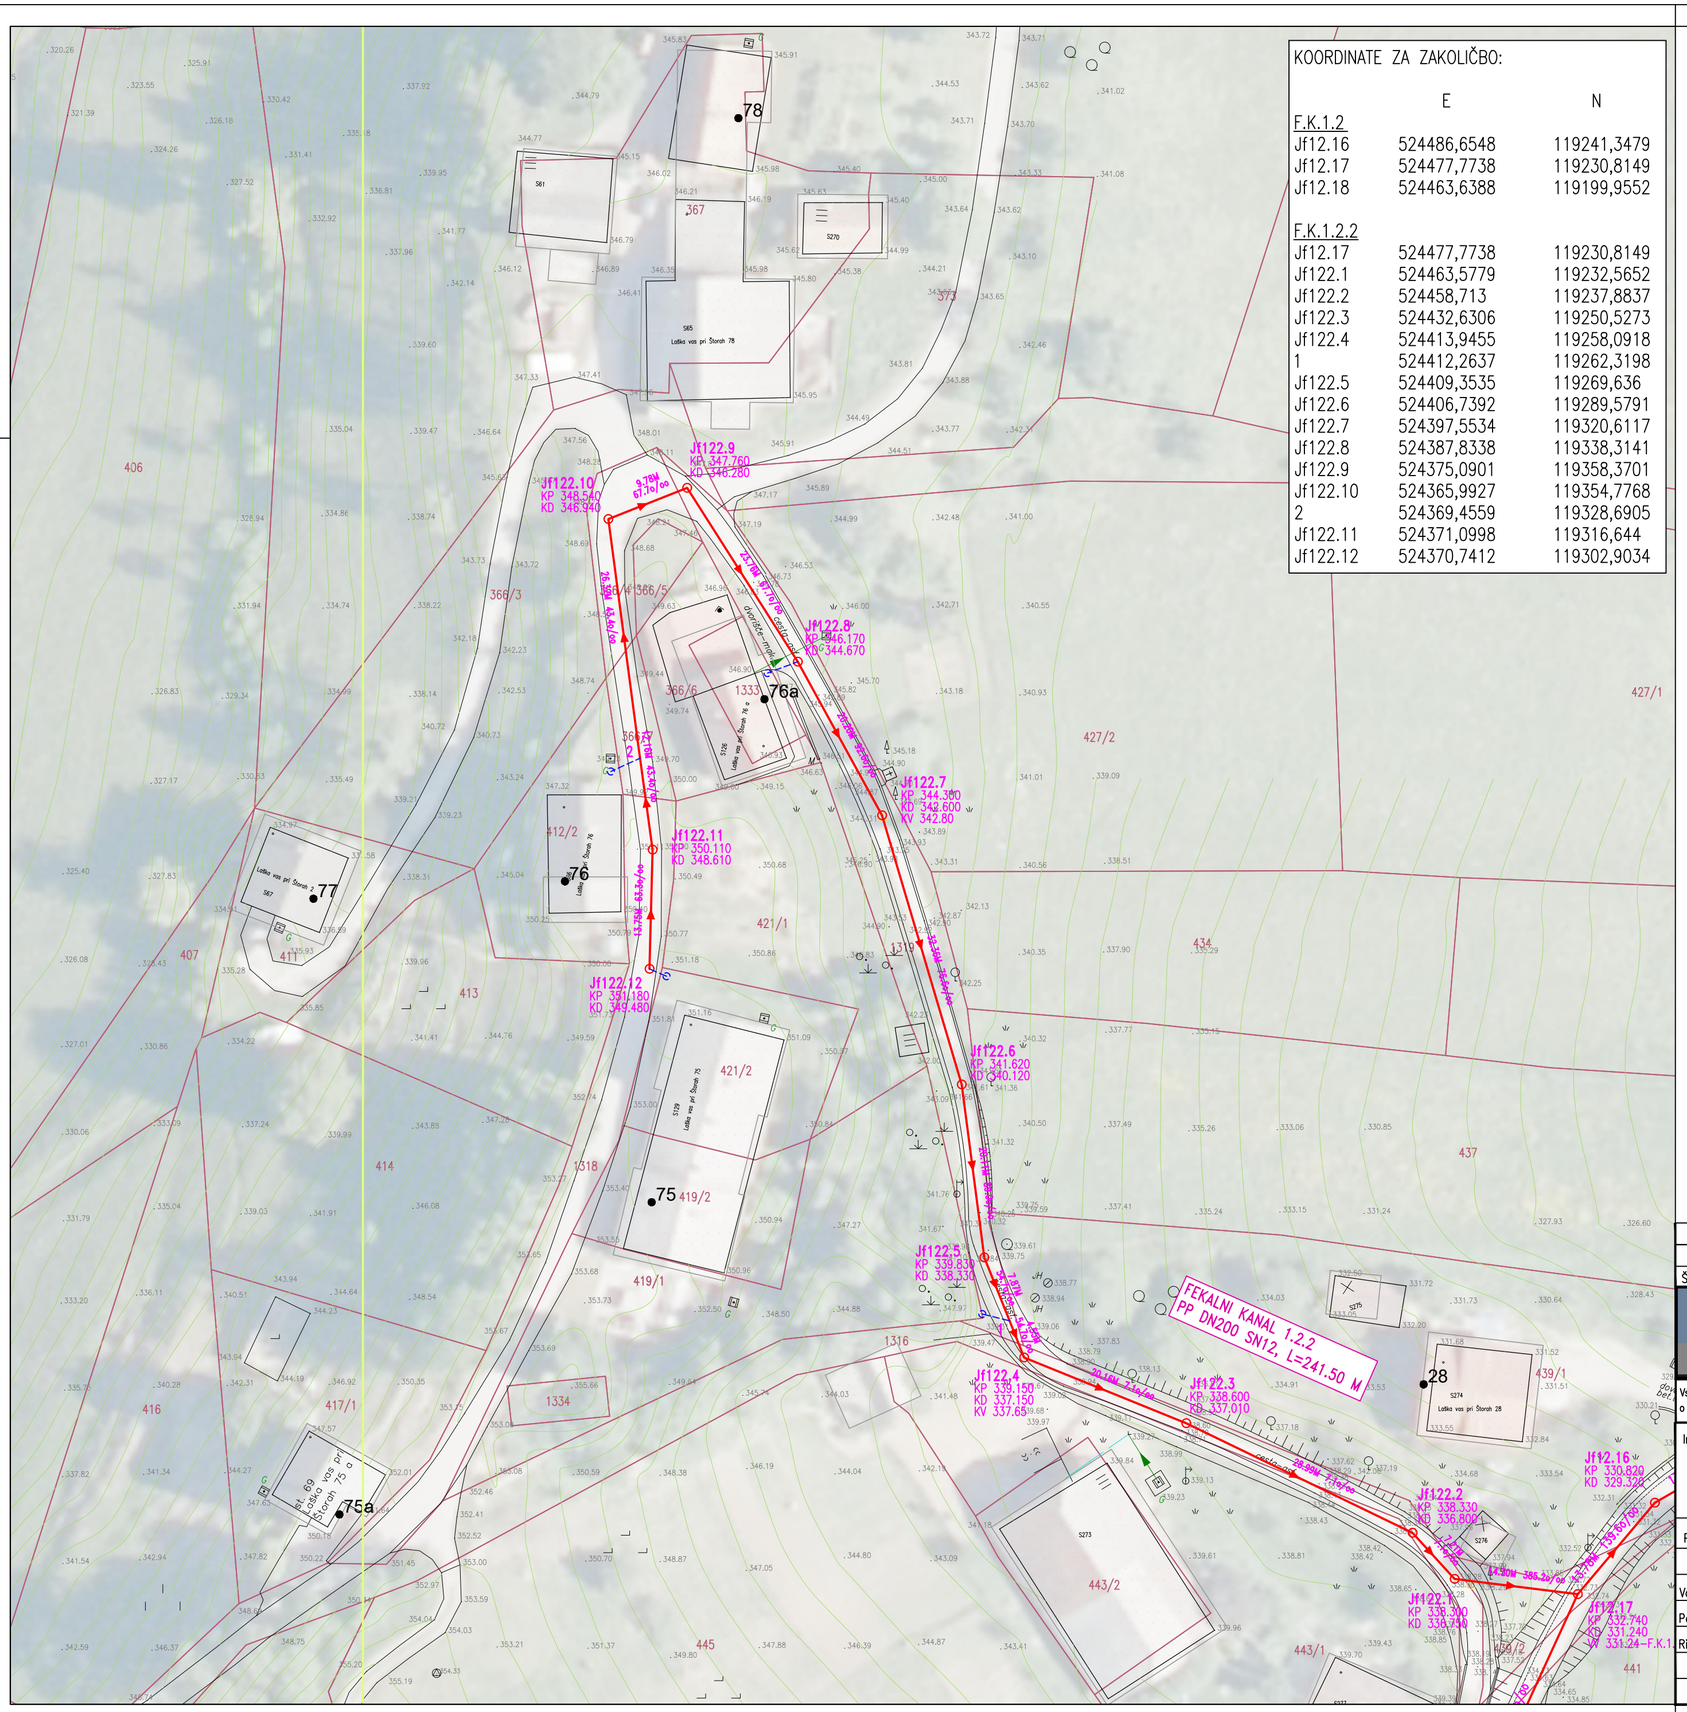


KOORDINATE ZA ZAKOLIČBO:

	E	N
F.K.1.2		
Jf12.16	524486,6548	119241,3479
Jf12.17	524477,7738	119230,8149
Jf12.18	524463,6388	119199,9552
F.K.1.2.2		
Jf12.17	524477,7738	119230,8149
Jf122.1	524463,5779	119232,5652
Jf122.2	524458,713	119237,8837
Jf122.3	524432,6306	119250,5273
Jf122.4	524413,9455	119258,0918
1	524412,2637	119262,3198
Jf122.5	524409,3535	119269,636
Jf122.6	524406,7392	119289,5791
Jf122.7	524397,5534	119320,6117
Jf122.8	524387,8338	119338,3141
Jf122.9	524375,0901	119358,3701
Jf122.10	524365,9927	119354,7768
2	524369,4559	119328,6905
Jf122.11	524371,0998	119316,644
Jf122.12	524370,7412	119302,9034

LEGENDA:

- PREDVIDENA FEKALNA KANALIZACIJA
- PREDVIDENI HIŠNI PRIKLJUČKI
- OBSTOJEČA FEKALNA KANALIZACIJA

Odvajanje in čiščenje odpadnih voda v aglomeracijah CELJE in ŠENTJUR z nadgradnjo ČN Škofja vas – Podprojekt 1 – LAŠKA VAS–TOPLICA

SITUACIJA KANALIZACIJE Z ZAKOLIČBO M 1:500

S
Z V
J

Št. sprem:	Opis spremembe/dopolnitve:	Datum:	Podpis:

SAVINJAPROJEKT
PROJEKTIRANJE, SVETOVANJE, NADZOR

Vsebina načrta je avtorska lastnina podjetja SAVINJAPROJEKT d.o.o. ŽALEC in je zaščitena z zakonom o avtorskih pravicah (Ur.l.RS št. 21/95). Kopiranje in dajanje obvestil o njeni vsebini ni dovoljeno, če ni posebej odobreno. Za vsa opravila, ki so v nasprotju s tem določilom, je zakonsko predvideno denarno nadomestilo za nastalo škodo

Investitor: OBČINA ŠTORE, Udarniška ulica 3, 3220 ŠTORE				Naziv projekta: Odvajanje in čiščenje odpadnih voda v aglomeracijah CELJE in ŠENTJUR z nadgradnjo ČN Škofja vas – Podprojekt 1 – LAŠKA VAS–TOPLICA
Projektant: SAVINJAPROJEKT d.o.o.		Ident.številka IZS 0636		Tehnični prikazi:
	Ime:	Ident.št.:	Podpis:	SITUACIJA KANALIZACIJE Z ZAKOLIČBO
Vodja projektiranja:	Gorazd Pulko, univ.dipl.inž.grad.	G-0275		Vrsta načrta: 2. NAČRT KANALIZACIJE
Pooblaščeni inženir:	Gorazd Pulko, univ.dipl.inž.grad.	G-0275		Št.projekta: 17/2025 Št.načrta: 17/2025
Risal:	Sabina Lesjak, inž.grad.			Vrsta projekta: PZI Merilo: M 1:500 List.št.: 2.2.4
		Datum: Maj 2026		