
PODOLŽNI PROFIL FEKALNEGA KANALA 1 M 1:500/100

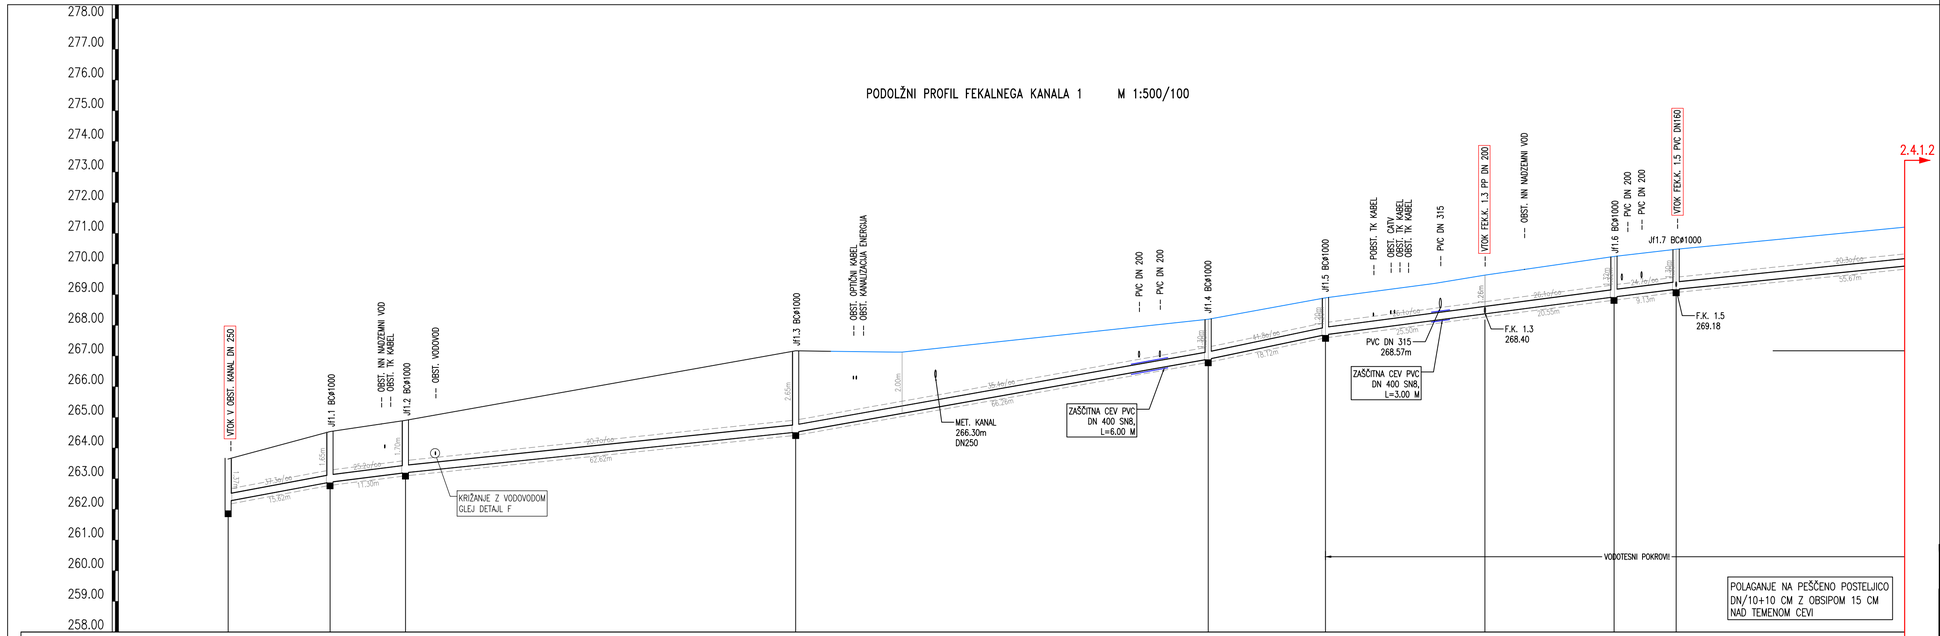

JAŠEK	OJ.	Jf1.1	Jf1.2	Jf1.3	Jf1.4	Jf1.5	0	Jf1.6	Jf1.7
STACIONAŽA	0.00	16.62	28.91	92.53	159.79	178.91	204.91	225.95	236.08
KOTA TERENA	263.64	264.54	264.90	267.23	268.20	268.90	269.64	270.25	270.48
KOTA POKROVA	263.64	264.54	264.90	267.17	268.20	268.90	269.64	270.25	270.48
KOTA IZTOKA, VTOKA	261.95 262.27	262.89	263.20	264.52	265.90	267.70	268.38	268.83	269.18
GLOBINA IZKOPA	1.79 1.48	1.76	1.81	2.76	1.41	1.31	1.37	1.43	1.41
PADEC %		37.3	25.2	20.7	35.4	41.8	26.1	24.7	20.3
DOLŽINA		16.62	12.30	63.62	67.26	19.12	26.00	21.05	10.13	56.67
CEV, PROFIL, DOLŽINA	PVC DN 250 SN8, L=440.30 m								

Odvajanje in čiščenje odpadnih voda v aglomeracijah CELJE in ŠENTJUR z nadgradnjo ČN Škofja vas – Podprojekt 1 – LAŠKA VAS–TOPLICA

PODOLŽNI PROFIL FEKALNEGA KANALA 1 M 1:500/100

Št. sprem:	Opis spremembe/dopolnitve:	Datum:	Podpis:

SAVINJAPROJEKT
PROJEKTIRANJE, SVETOVANJE, NADZOR

Vsebina načrta je avtorska lastnina podjetja SAVINJAPROJEKT d.o.o. ŽALEC in je zaščitena z zakonom o avtorskih pravicah (Ur.l.RS št. 21/95). Kopiranje in dajanje obvesti o njeni vsebini ni dovoljeno, če ni posebej odobreno. Za vso opravila, ki so v nasprotju s tem določilom, je zakonsko predvideno denarno nadomestilo za nastalo škodo

Investitor: OBČINA ŠTORE, Udarniška ulica 3, 3220 ŠTORE			Naziv projekta: Odvajanje in čiščenje odpadnih voda v aglomeracijah CELJE in ŠENTJUR z nadgradnjo ČN Škofja vas – Podprojekt 1 – LAŠKA VAS–TOPLICA
Projektant: SAVINJAPROJEKT d.o.o.		Ident.številka IZS 0636	Tehnični prikazi:
	Ime:	Ident.št.: Podpis:	PODOLŽNI PROFIL FEKALNEGA KANALA 1
Vodja projektiranja:	Gorazd Pulko, univ.dipl.inž.grad.	G–0275	Vrsta načrta:
Pooblaščeni inženir:	Gorazd Pulko, univ.dipl.inž.grad.	G–0275	2. NAČRT KANALIZACIJE
Risal:			Št.projekta: 17/2025 Št.načrta: 17/2025
		Datum: Maj 2026	Vrsta projekta: PZI Merilo: M 1:500/100 List.št.: 2.4.1.1