
PODOLŽNI PROFIL FEKALNEGA KANALA 1 M 1:500/100

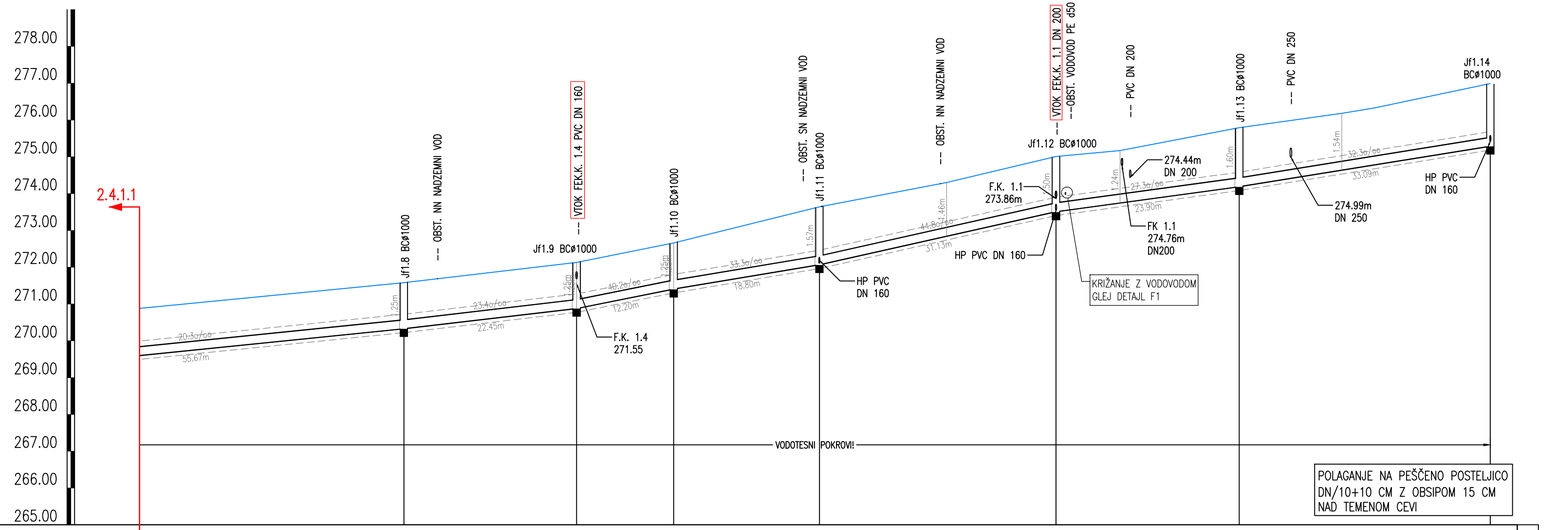

JAŠEK		Jf1.8		Jf1.9	Jf1.10	Jf1.11		Jf1.12		Jf1.13		Jf1.14
STACIONAŽA		292.75		316.21	329.40	349.20		381.33		406.23		440.30
KOTA TERENA		271.58		272.13	272.66	273.64	274.30	275.01	274.99	275.79	276.18 276.33	276.99
KOTA POKROVA		271.58		272.13	272.66	273.64		275.01		275.79		276.99
KOTA IZTOKA, VTOKA		270.33		270.88	271.41	272.07		273.51		274.19		275.29
GLOBINA IZKOPA		1.36		1.36	1.36	1.68		1.61		1.71		
PADEC %	20.3		23.4		40.2	33.3	44.8		27.3		32.3	
DOLŽINA	56.67		23.45		13.20	19.80	32.13		24.90		34.09	
CEV, PROFIL, DOLŽINA	PVC DN 250 SN8, L=440.30 m											

Odvajanje in čiščenje odpadnih voda v aglomeracijah CELJE in ŠENTJUR z nadgradnjo ČN Škofja vas – Podprojekt 1 – LAŠKA VAS–TOPLICA

PODOLŽNI PROFIL FEKALNEGA KANALA 1 M 1:500/100

Št. sprem:	Opis spremembe/dopolnitve:	Datum:	Podpis:

SAVINJAPROJEKT
PROJEKTIRANJE, SVETOVANJE, NADZOR

Vsebina načrta je avtorska lastnina podjetja SAVINJAPROJEKT d.o.o. ŽALEC in je zaščitena z zakonom o avtorskih pravicah (Ur.l.RS št. 21/95). Kopiranje in dajanje obvesti o njeni vsebini ni dovoljeno, če ni posebej odobreno. Za vsa opravila, ki so v nasprotju s tem določilom, je zakonsko predvideno denarno nadomestilo za nastalo škodo

Investitor: OBČINA ŠTORE, Udarniška ulica 3, 3220 ŠTORE				Naziv projekta: Odvajanje in čiščenje odpadnih voda v aglomeracijah CELJE in ŠENTJUR z nadgradnjo ČN Škofja vas – Podprojekt 1 – LAŠKA VAS–TOPLICA	
Projektant: SAVINJAPROJEKT d.o.o.		Ident.številka IZS 0636		Tehnični prikazi: PODOLŽNI PROFIL FEKALNEGA KANALA 1	
	Ime:	Ident.št.:	Podpis:		
Vodja projektiranja:	Gorazd Pulko, univ.dipl.inž.grad.	G–0275		Vrsta načrta: 2. NAČRT KANALIZACIJE	
Pooblaščeni inženir:	Gorazd Pulko, univ.dipl.inž.grad.	G–0275			
Risal:				Št.projekta: 17/2025	Št.načrta: 17/2025
				Vrsta projekta: PZI	Merilo: M 1:500/100
		Datum: Maj 2026			List.št. 2.4.1.2