
PODOLŽNI PROFIL FEKALNEGA KANALA 1.1 M 1:500/100

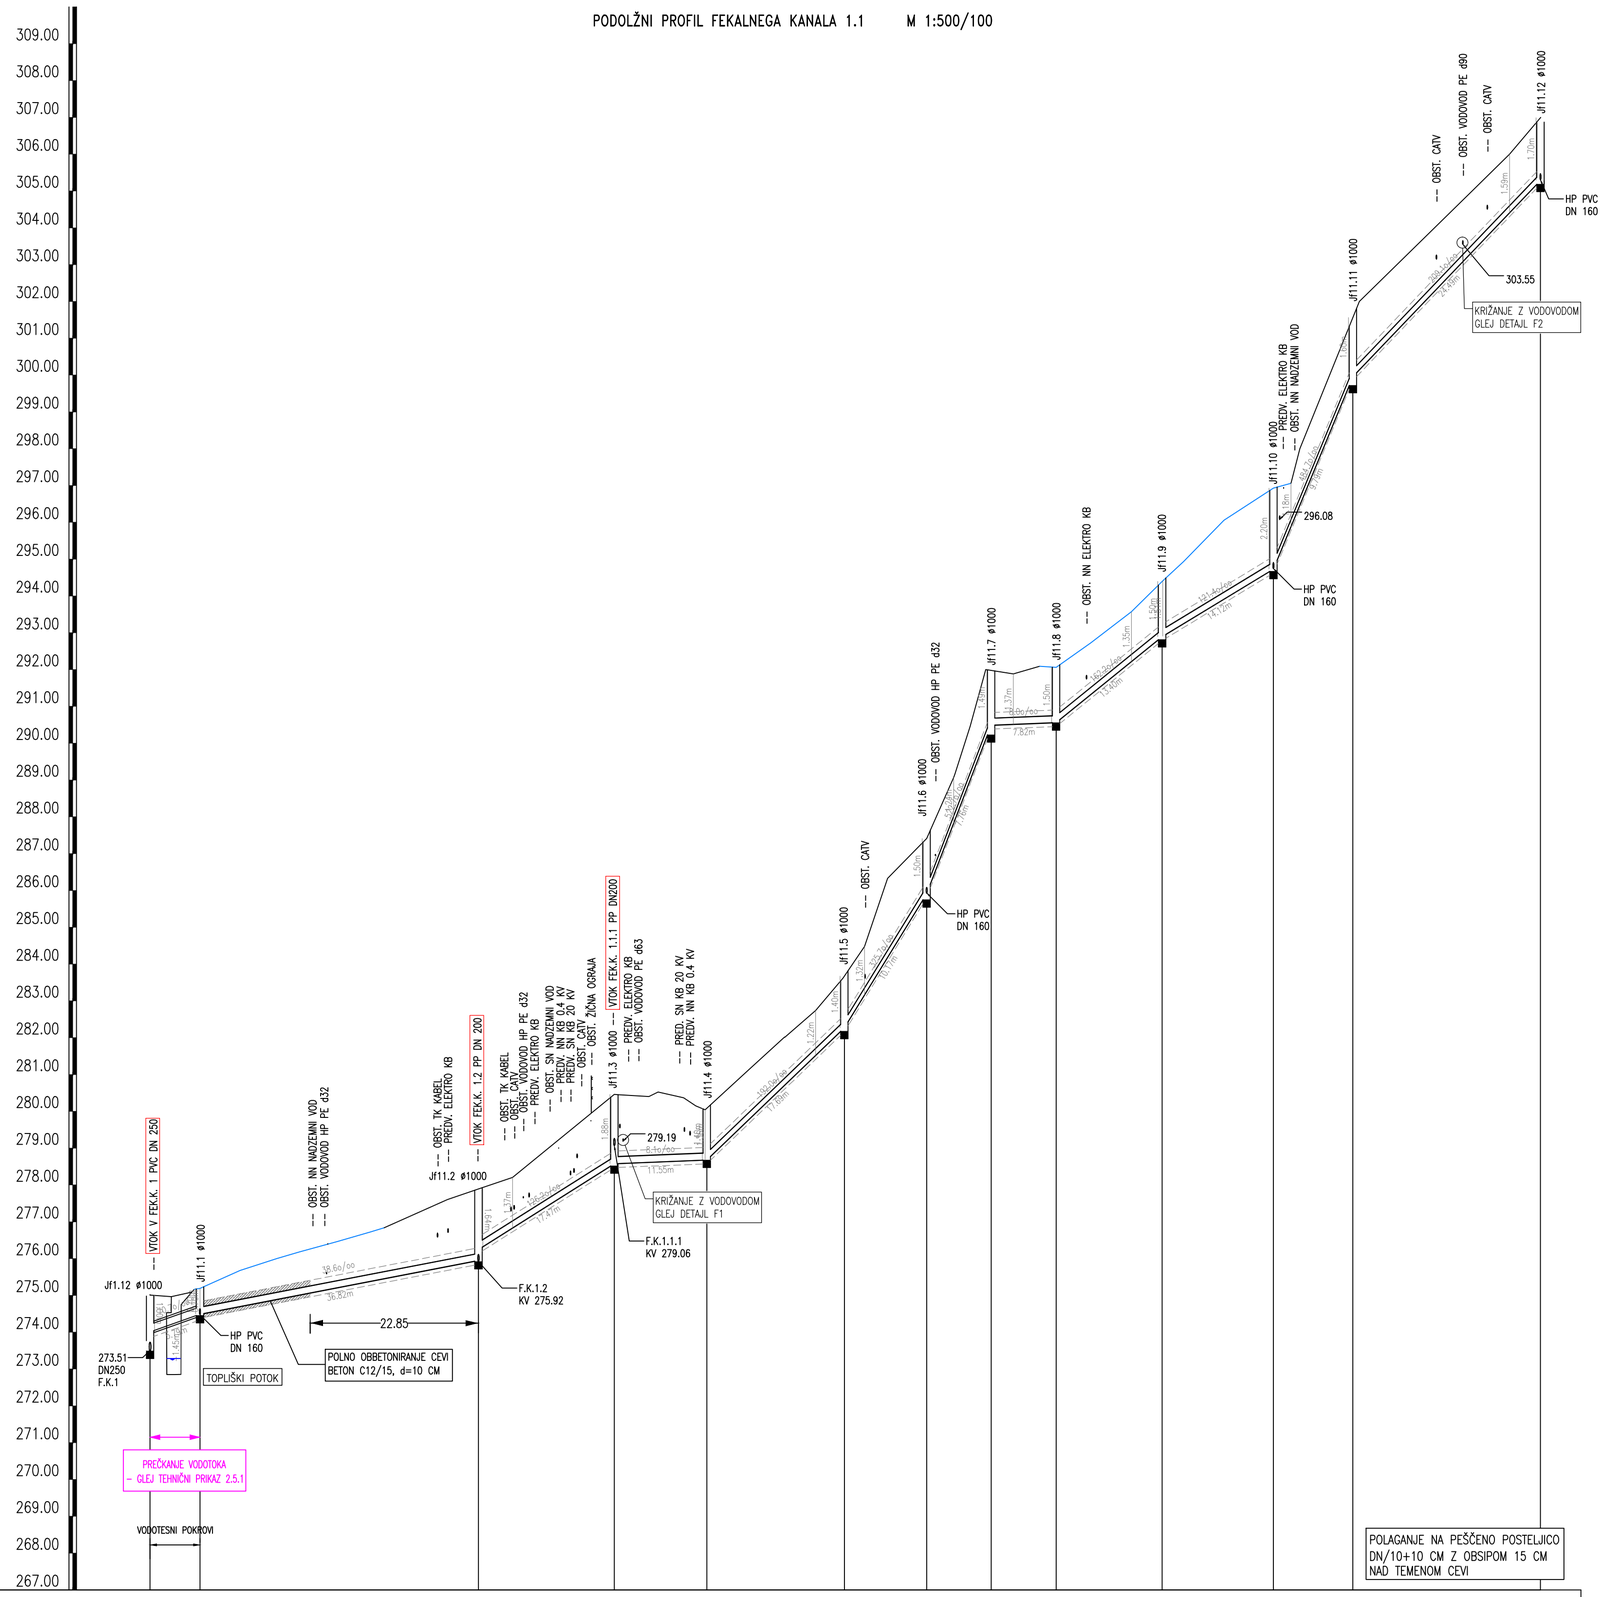

JAŠEK	Jf1.12	Jf11.1	Jf11.2	Jf11.3	Jf11.4	Jf11.5	Jf11.6	Jf11.7	Jf11.8	Jf11.9	Jf11.10	Jf11.11	Jf11.12
STACIONAŽA	0.00	6.79	44.61	63.07	75.63	94.32	105.49	114.26	123.08	137.48	152.60	163.39	188.90
KOTA TERENA	275.01	275.68 276.00 276.18 276.46 276.72 276.84 277.60 277.89	278.20	280.46 280.40 280.22 280.37 280.03	281.13 282.02 282.74 283.62	284.48 286.33 287.41 289.76	290.46 292.00 291.98 291.88	292.09 292.06 292.72 293.57	294.40 294.93 296.05 296.93	297.05 296.00 301.56 300.66	305.00 306.00 307.98		
KOTA POKROVA	275.01	275.19 277.89	280.46	280.08	283.67	287.41	291.98	292.06	294.40	296.93	301.56	306.99	
KOTA IZTOKA, VTOKA	273.51	274.01 274.49	275.95 276.25	278.58 278.58	278.68	282.27	285.91	290.49	290.56	292.90	294.73	299.96	305.29
GLOBINA IZKOPA	1.66	1.16 0.86 0.81	2.05 1.75	1.99 1.99	1.51	1.51	1.61	1.59	1.61	1.61	2.31	1.71	1.81
PADEC %.		70.7	38.6	126.2	8.1	192.0	325.7	522.7	8.0	162.2	121.4	484.7	209.1
DOLŽINA		6.79	37.82	18.47	12.55	18.69	11.17	8.76	8.82	14.40	15.12	10.79	25.49
CEV, PROFIL, DOLŽINA	PREDIZOLIRANA PVC DN 200 SN8(Dz 315), L=6.80 m		PP DN 200 SN12, L=182.10 m										

Odvajanje in čiščenje odpadnih voda v aglomeracijah CELJE in ŠENTJUR z nadgradnjo ČN Škofja vas – Podprojekt 1 – LAŠKA VAS–TOPLICA

PODOLŽNI PROFIL FEKALNEGA KANALA 1.1 M 1:500/100

Št. sprem:	Opis spremembe/dopolnitve:	Datum:	Podpis:

SAVINJAPROJEKT
PROJEKTIRANJE, SVETOVANJE, NADZOR

Vsebina načrta je avtorska lastnina podjetja SAVINJAPROJEKT d.o.o. ŽALEC in je zaščitena z zakonom o avtorskih pravicah (Ur.l.RS št. 21/95). Kopiranje in dajanje obvesti o njeni vsebini ni dovoljeno, če ni posebej odobreno. Za vso opravila, ki so v nasprotju s tem določilom, je zakonsko predvideno denarno nadomestilo za nastalo škodo

Investitor: OBČINA ŠTORE, Udarniška ulica 3, 3220 ŠTORE			Naziv projekta: Odvajanje in čiščenje odpadnih voda v aglomeracijah CELJE in ŠENTJUR z nadgradnjo ČN Škofja vas – Podprojekt 1 – LAŠKA VAS–TOPLICA
Projektant: SAVINJAPROJEKT d.o.o.		Ident.številka IZS 0636	Tehnični prikazi: PODOLŽNI PROFIL FEKALNEGA KANALA 1.1
	Ime:	Ident.št.: Podpis:	
Vodja projektiranja:	Gorazd Pulko, univ.dipl.inž.grad.	G-0275	Vrsta načrta: 2. NAČRT KANALIZACIJE
Pooblaščeni inženir:	Gorazd Pulko, univ.dipl.inž.grad.	G-0275	Št.projekta: 17/2025 Št.načrta: 17/2025
Risal:			Vrsta projekta: PZI Merilo: M 1:500/100 List.št. 2.4.2
		Datum: Maj 2026	