
PODOLŽNI PROFIL FEKALNEGA KANALA 1.2.2 M 1:500/100

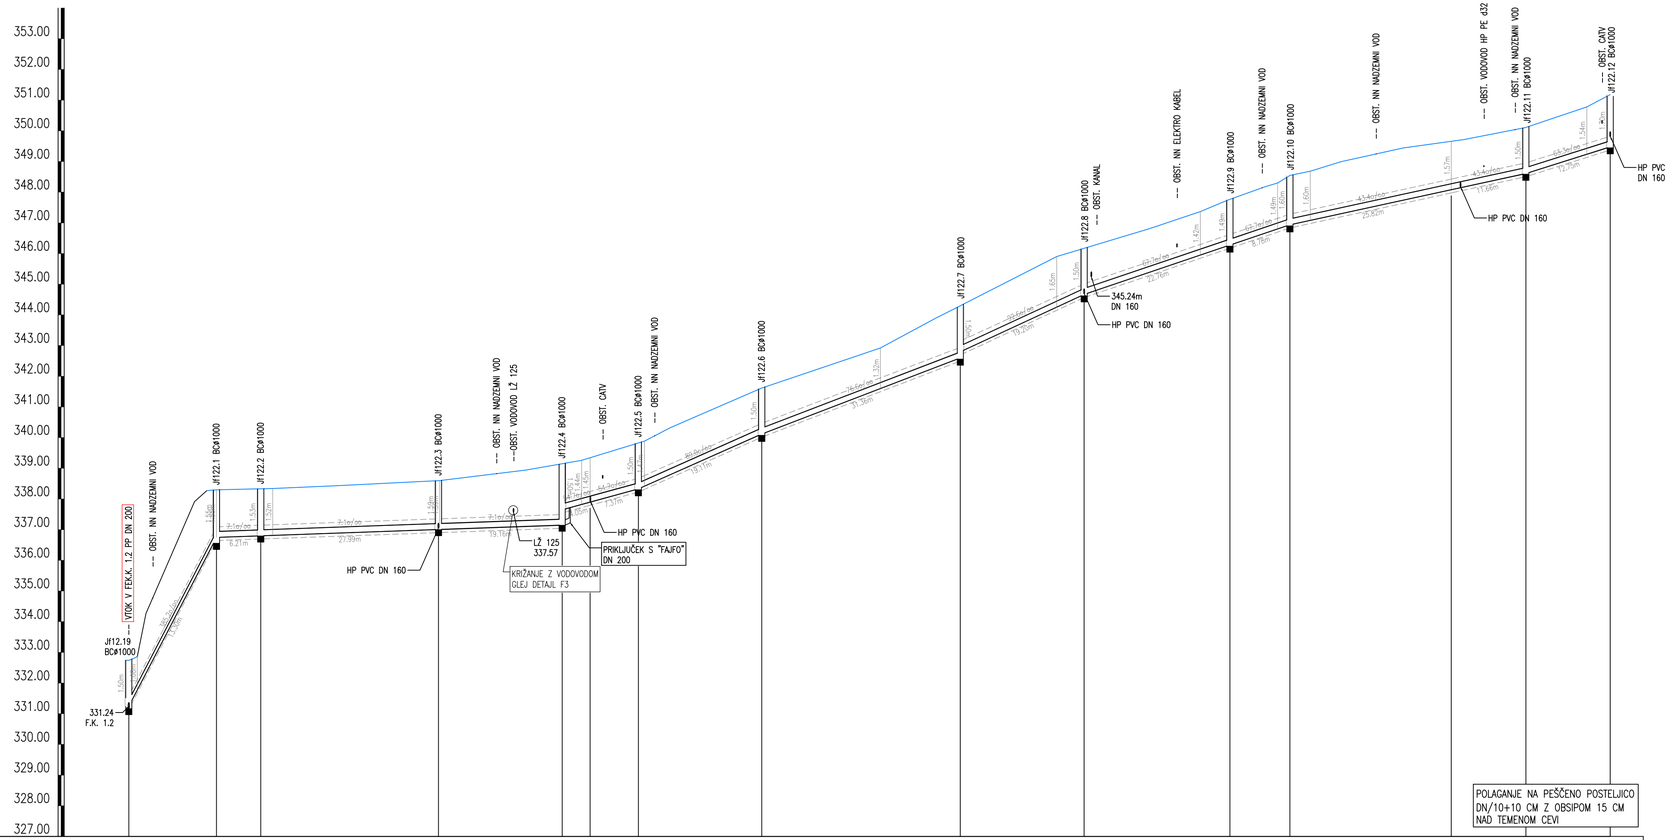

JAŠEK	Jf12.19	Jf122.1	Jf122.2	Jf122.3	Jf122.4	1	Jf122.5	Jf122.6	Jf122.7	Jf122.8	Jf122.9	Jf122.10	2	Jf122.11	Jf122.12
STACIONAŽA	0.00	14.30	21.51	50.50	70.65	75.21	83.08	103.19	135.56	155.75	179.51	189.30	215.61	227.77	241.50
KOTA TERENA	332.74 332.74 331.24	337.91 338.27 336.20	338.33 338.34	338.43	338.60	338.94	339.15	339.26 339.34	339.83 339.88	340.32	341.62	342.92	343.95	344.30	345.90	346.17	346.81	347.37	347.74	348.19 348.30 348.54	348.68	348.99	349.44	349.66 349.71	350.10	350.78	351.18
KOTA POKROVA	332.74	338.20	338.33	338.60	339.15	339.34	339.83	341.62	344.30	346.17	347.76	348.54	349.66	350.11	351.18
KOTA IZTOKA, VTOKA	331.24	336.75	336.80	337.01	337.15	337.65 337.90	338.33	340.12	342.60 342.80	344.67	346.28	346.94 348.54	348.08	348.61	349.48
GLOBINA IZKOPA	1.61	1.66	1.64	1.70	2.10	1.60 1.55	1.60	1.60	1.80 1.60	1.61	1.59	1.71	1.68	1.61	1.81
PADEC %		385.2	7.1			54.7	89.0	76.6	92.6	67.7	43.4		63.3		
DOLŽINA		14.30	7.21	28.99	20.16	4.55	7.87	20.11	32.36	20.20	23.76	9.78	26.32	12.16	13.75
CEV, PROFIL, DOLŽINA	PP DN200 SN12, L=241.50 m														

Odvajanje in čiščenje odpadnih voda v aglomeracijah CELJE in ŠENTJUR z nadgradnjo ČN Škofja vas – Podprojekt 1 – LAŠKA VAS–TOPLICA

PODOLŽNI PROFIL FEKALNEGA KANALA 1.2.2 M 1:500/100

Št. sprem:	Opis spremembe/dopolnitve:	Datum:	Podpis:

SAVINJAPROJEKT
PROJEKTIRANJE, SVETOVANJE, NADZOR

Vsebina načrta je avtorska lastnina podjetja SAVINJAPROJEKT d.o.o. ŽALEC in je zaščitena z zakonom o avtorskih pravicah (Ur.l.RS št. 21/95). Kopiranje in dajanje obvesti o njeni vsebini ni dovoljeno, če ni posebej odobreno. Za vso opravila, ki so v nasprotju s tem določilom, je zakonsko predvideno denarno nadomestilo za nastalo škodo

Investitor:
OBČINA ŠTORE, Udarniška ulica 3, 3220 ŠTORE

Naziv projekta:
Odvajanje in čiščenje odpadnih voda v aglomeracijah CELJE in ŠENTJUR z nadgradnjo ČN Škofja vas – Podprojekt 1 – LAŠKA VAS–TOPLICA

Projektant:	SAVINJAPROJEKT d.o.o.	Ident.številka	IZS 0636	Tehnični prikazi: PODOLŽNI PROFIL FEKALNEGA KANALA 1.2.2
	Ime:	Ident.št.:	Podpis:	
Vodja projektiranja:	Gorazd Pulko, univ.dipl.inž.grad.	G-0275		Vrsta načrta: 2. NAČRT KANALIZACIJE
Pooblaščeni inženir:	Gorazd Pulko, univ.dipl.inž.grad.	G-0275		
Risal:				Št.projekta: 17/2025 Št.načrta: 17/2025
				Vrsta projekta: PZI Merilo: M 1:500/100 List.št.: 2.4.6
		Datum: Maj 2026		