
PODOLŽNI PROFIL FEKALNEGA KANALA 1.3 M 1:500/100

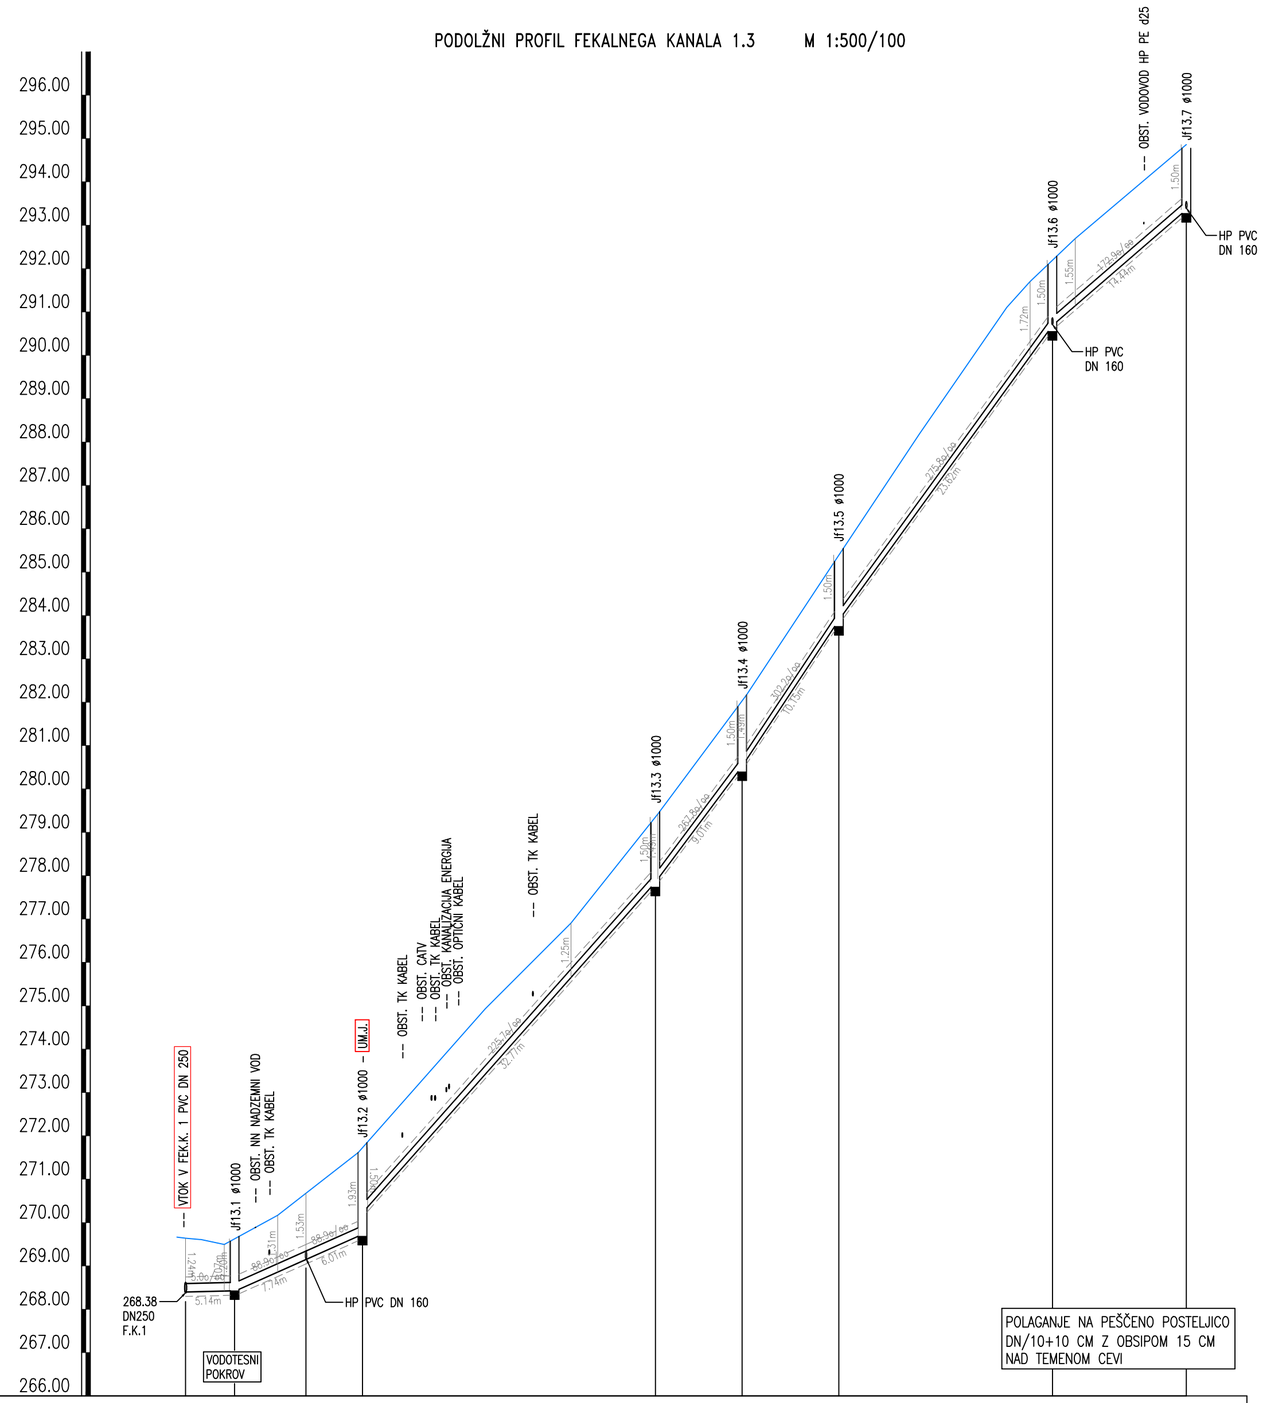

JAŠEK	F.K.1	Jf13.1	1	Jf13.2	Jf13.3	Jf13.4	Jf13.5	Jf13.6	Jf13.7
STACIONAŽA	0.00	5.64	13.88	20.40	54.16	64.17	75.32	99.94	115.40
KOTA TERENA	269.50	269.63	270.17	270.68	274.93	276.91	288.19	291.11	291.70	292.19	292.69	294.86
KOTA POKROVA	269.64	269.63	270.68	271.73	279.35	282.03	285.40	292.19	294.86
KOTA IZTOKA, VTOKA	268.38	268.40	268.43	268.42	269.15	269.73	270.23	277.85	280.53	283.90	290.69	293.36
GLOBINA IZKOPA	1.37	1.34	1.30	1.31	1.63	2.11	1.61	1.61	1.61	1.60	1.61	1.61
PADEC %.		5.0	88.9		225.7		267.8	302.2	275.8		172.9	
DOLŽINA		5.64	8.24	6.51	33.77		10.01	11.15	24.62		15.44	
CEV, PROFIL, DOLŽINA	PP DN200 SN12, L=115.40 m											

Odvajanje in čiščenje odpadnih voda v aglomeracijah CELJE in ŠENTJUR z nadgradnjo ČN Škofja vas – Podprojekt 1 – LAŠKA VAS–TOPLICA

PODOLŽNI PROFIL FEKALNEGA KANALA 1.3 M 1:500/100

Št. sprem:	Opis spremembe/dopolnitve:	Datum:	Podpis:

SAVINJAPROJEKT
PROJEKTIRANJE, SVETOVANJE, NADZOR

Vsebina načrta je avtorska lastnina podjetja SAVINJAPROJEKT d.o.o. ŽALEC in je zaščitena z zakonom o avtorskih pravicah (Ur.l.RS št. 21/95). Kopiranje in dajanje obvesti o njeni vsebini ni dovoljeno, če ni posebej odobreno. Za vsa opravila, ki so v nasprotju s tem določilom, je zakonsko predvideno denarno nadomestilo za nastalo škodo

Investitor: OBČINA ŠTORE, Udarniška ulica 3, 3220 ŠTORE				Naziv projekta: Odvajanje in čiščenje odpadnih voda v aglomeracijah CELJE in ŠENTJUR z nadgradnjo ČN Škofja vas – Podprojekt 1 – LAŠKA VAS–TOPLICA
Projektant: SAVINJAPROJEKT d.o.o.		Ident.številka IZS 0636		Tehnični prikazi: PODOLŽNI PROFIL FEKALNEGA KANALA 1.3
	Ime:	Ident.št.:	Podpis:	
Vodja projektiranja:	Gorazd Pulko, univ.dipl.inž.grad.	G–0275		Vrsta načrta: 2. NAČRT KANALIZACIJE
Pooblaščeni inženir:	Gorazd Pulko, univ.dipl.inž.grad.	G–0275		
Risal:				Št.projekta: 17/2025 Št.načrta: 17/2025
		Datum: Maj 2026		Vrsta projekta: PZI / Merilo: M 1:500/100 / List.št.: 2.4.8