
DETAJL POLAGANJA PP CEVI

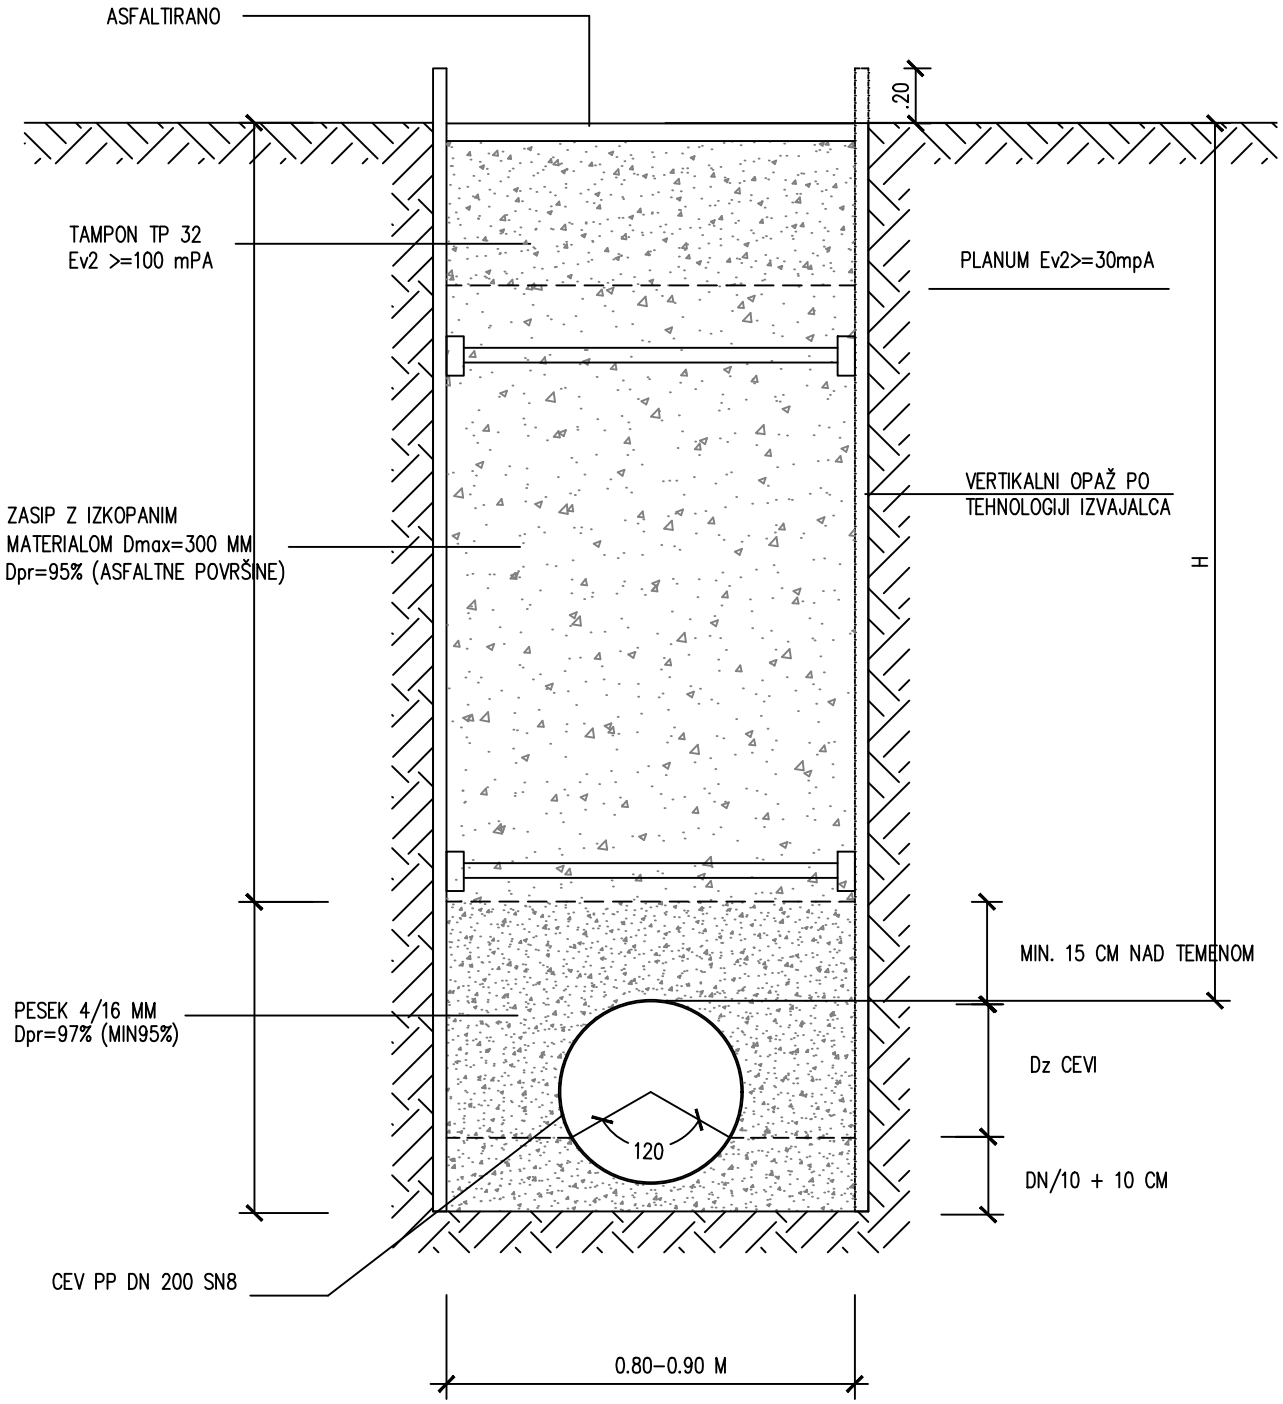

A1

ŠT.NAČRTA: 17/2025

SAVINJAPROJEKT

PROJEKTIRANJE, SVETOVANJE, NADZOR