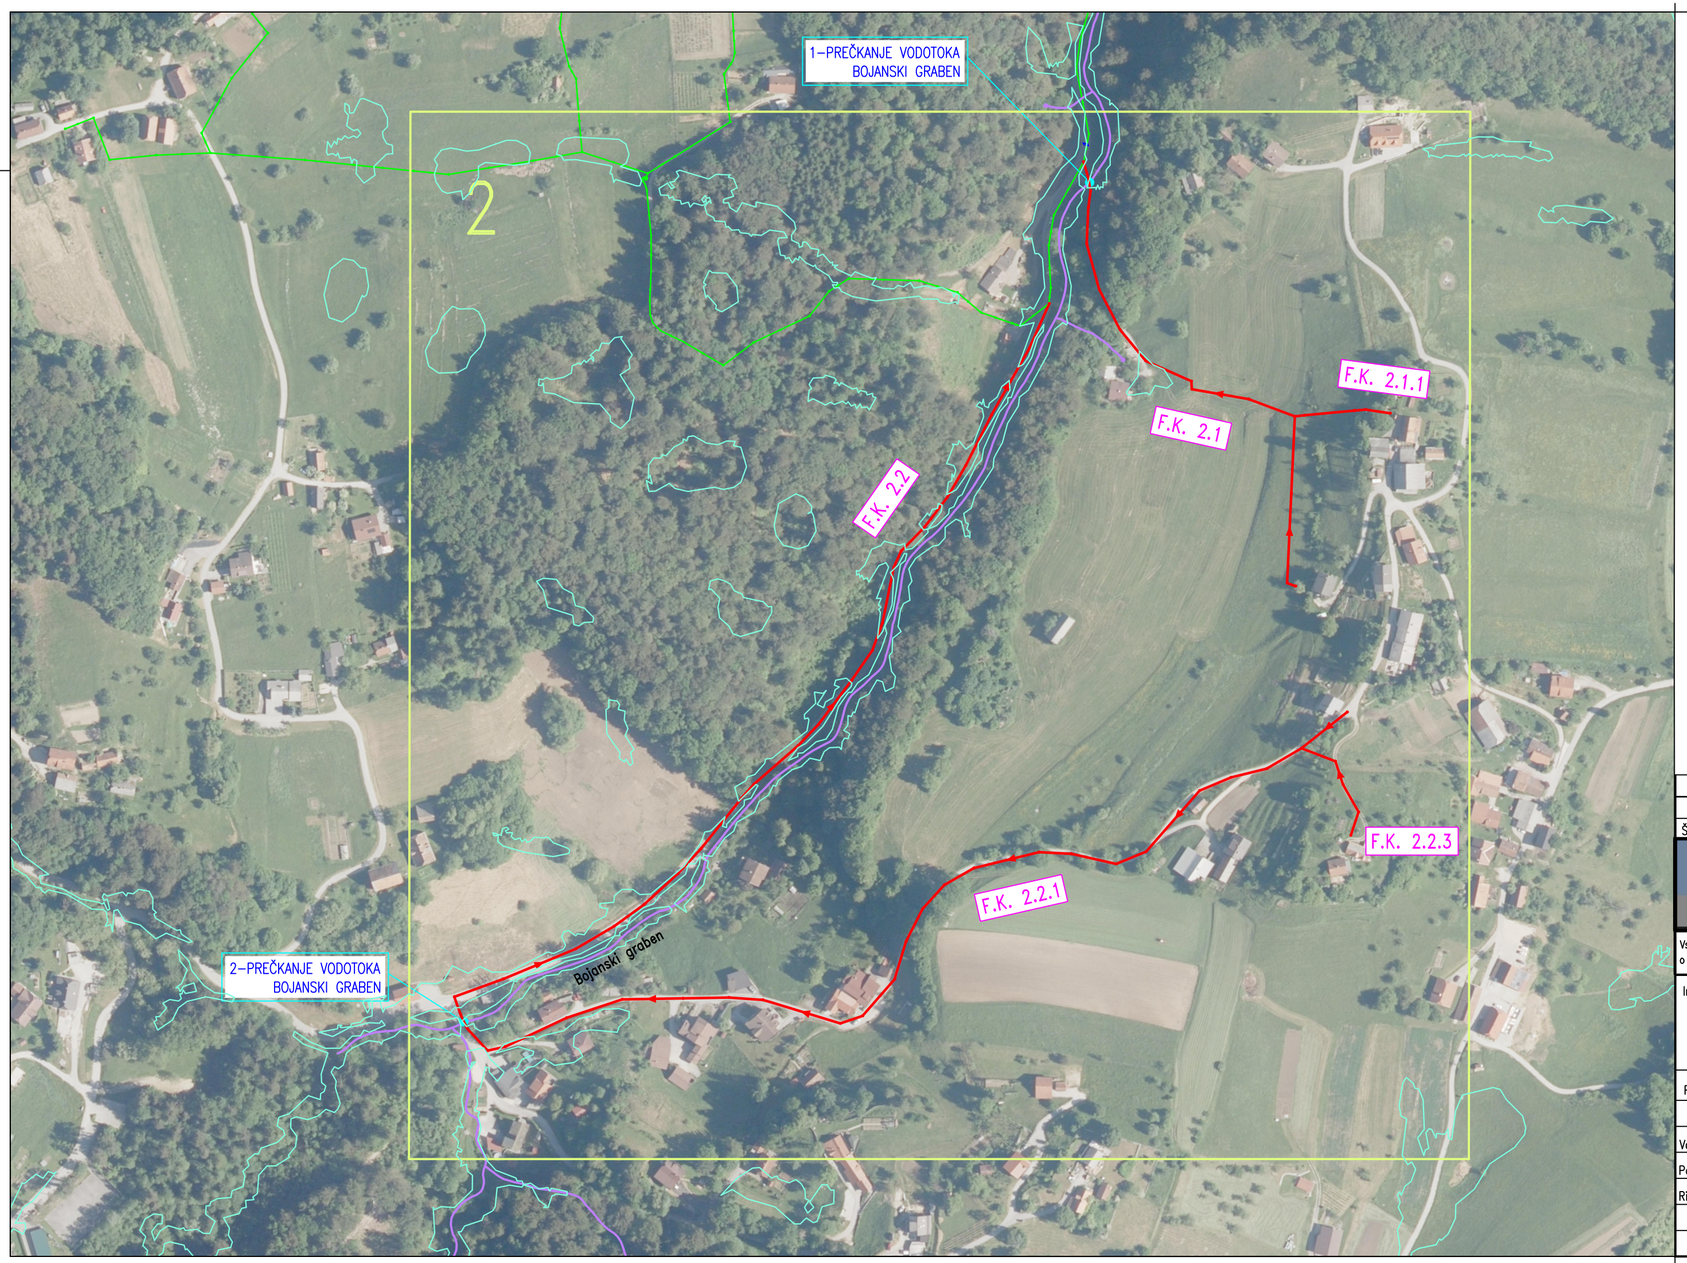


LEGENDA:

- PREDVIDENA FEKALNA KANALIZACIJA
- OBSTOJEČA FEKALNA KANALIZACIJA
- OBMOČJE POPLAVNE NEVARNOSTI – OCENA

Odvajanje in čiščenje odpadnih voda v aglomeracijah CELJE in ŠENTJUR z nadgradnjo ČN Škofja vas – Podprojekt 2 – LAŠKA VAS–PEČOVJE

PREGLEDNA SITUACIJA M 1:2500

S
Z V
J

Št. sprem:	Opis spremembe/dopolnitve:	Datum:	Podpis:

SAVINJAPROJEKT
PROJEKTIRANJE, SVETOVANJE, NADZOR

Vsebina načrta je avtorska lastnina podjetja SAVINJAPROJEKT d.o.o. ŽALEC in je zaščitena z zakonom o avtorskih pravicah (Ur.l.RS št. 21/95). Kopiranje in dajanje obvesti o njeni vsebini ni dovoljeno, če ni posebej odobreno. Za vsa opravila, ki so v nasprotju s tem določilom, je zakonsko predvideno denarno nadomestilo za nastalo škodo

Investitor: MESTNA OBČINA CELJE, Trg celjskih knezov 9, 3000 CELJE				Naziv projekta: Odvajanje in čiščenje odpadnih voda v aglomeracijah CELJE in ŠENTJUR z nadgradnjo ČN Škofja vas – Podprojekt 2 – LAŠKA VAS–PEČOVJE
Projektant: SAVINJAPROJEKT d.o.o.		Ident.številka IZS 0636		Lokacijski prikazi: PREGLEDNA SITUACIJA POPLAVNE NEVARNOSTI
	Ime:	Ident.št.:	Podpis:	
Vodja projektiranja:	Gorazd Pulko, univ.dipl.inž.grad.	G–0275		Vrsta načrta: 2. NAČRT KANALIZACIJE
Pooblaščeni inženir:	Gorazd Pulko, univ.dipl.inž.grad.	G–0275		
Risal:	Sabina Lesjak, inž.grad.			Št.projekta: 18/2025 Št.načrta: 18/2025
		Datum: Maj 2026		Vrsta projekta: PZI Merilo: M 1:2500 List.št.: 2.1