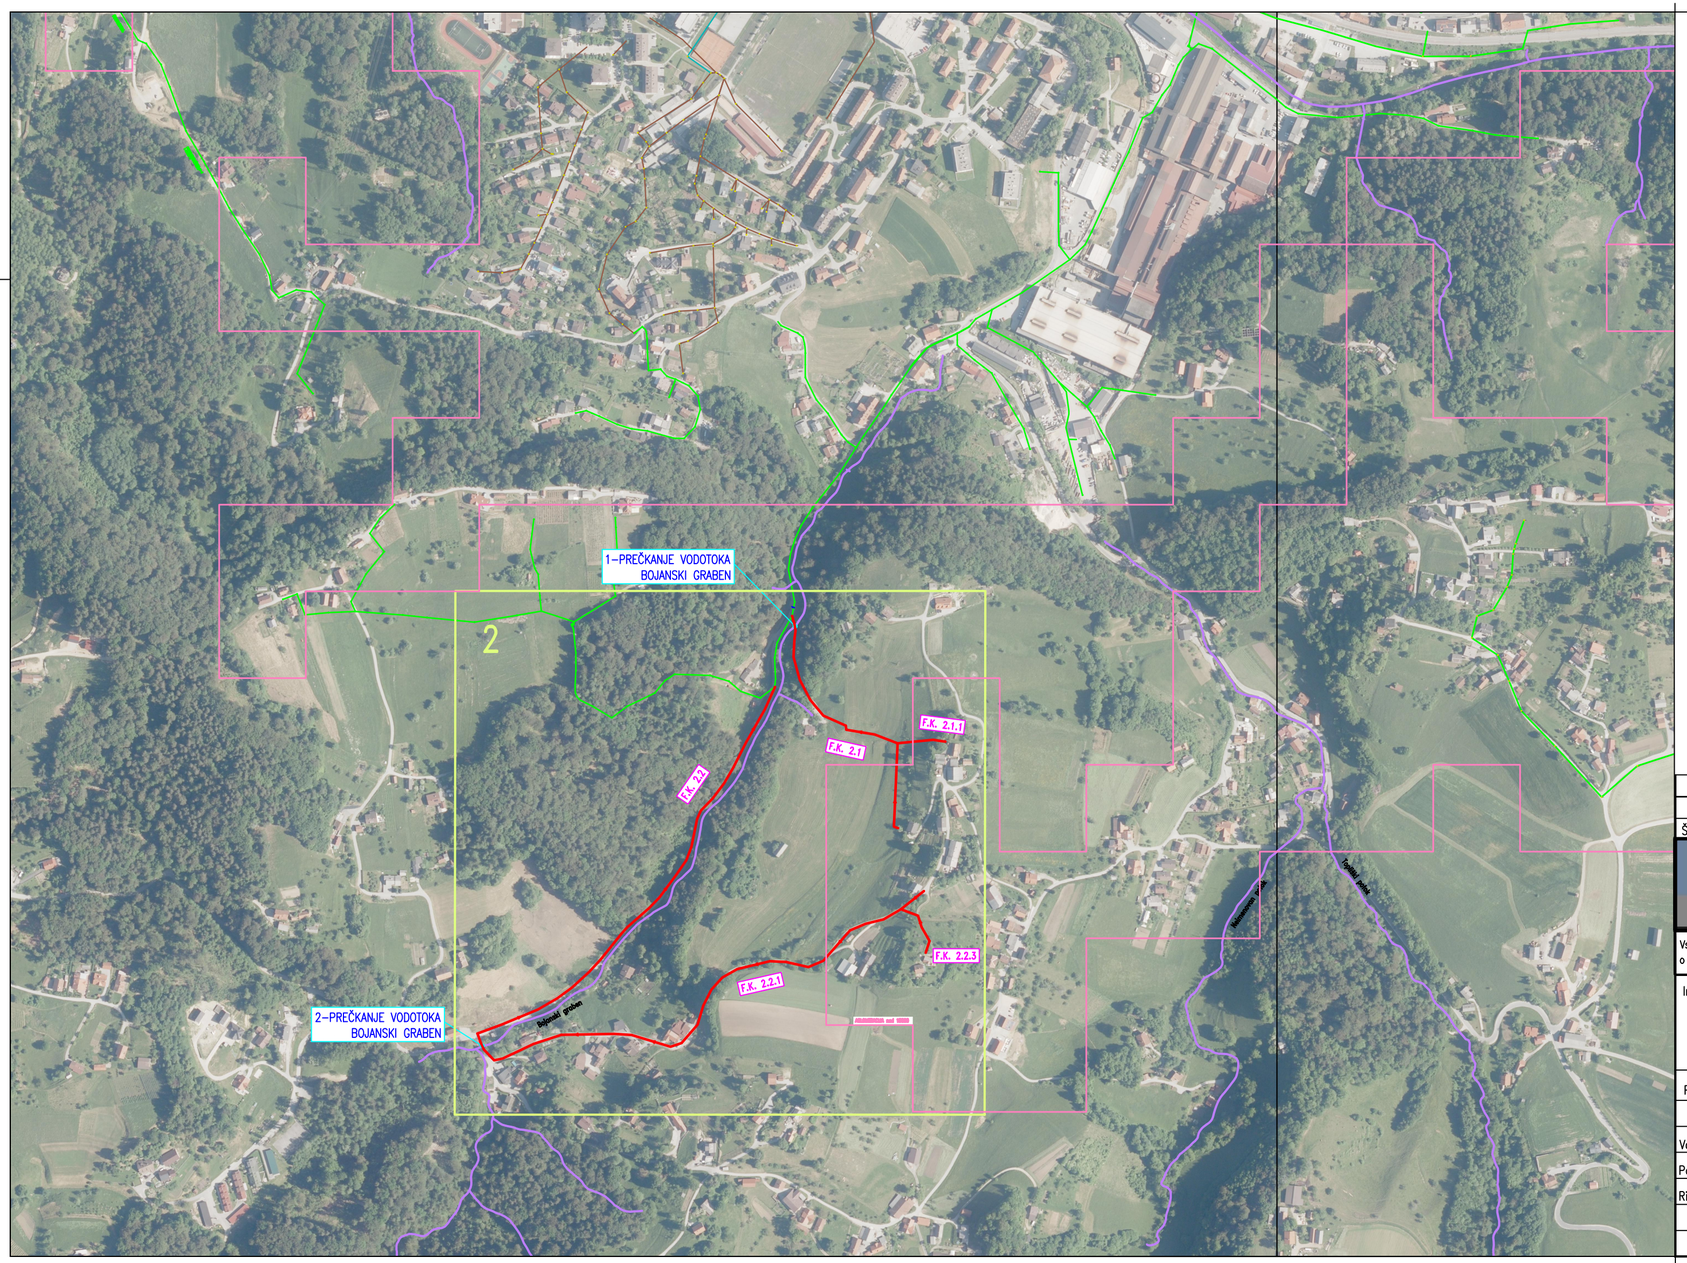


LEGENDA:

PREDVIDENA FEKALNA KANALIZACIJA
OBSTOJEČA FEKALNA KANALIZACIJA

Odvajanje in čiščenje odpadnih voda v aglomeracijah CELJE in ŠENTJUR z nadgradnjo ČN Škofja vas – Podprojekt 2 – LAŠKA VAS–PEČOVJE

PREGLEDNA SITUACIJA M 1:5000

S
Z V
J

Št. sprem:	Opis spremembe/dopolnitve:	Datum:	Podpis:

SAVINJAPROJEKT
PROJEKTIRANJE, SVETOVANJE, NADZOR

Vsebina načrta je avtorska lastnina podjetja SAVINJAPROJEKT d.o.o. ŽALEC in je zaščitena z zakonom o avtorskih pravicah (Ur.l.RS št. 21/95). Kopiranje in dajanje obvesti o njeni vsebini ni dovoljeno, če ni posebej odobreno. Za vsa opravila, ki so v nasprotju s tem določilom, je zakonsko predvideno denarno nadomestilo za nastalo škodo

Investitor: MESTNA OBČINA CELJE, Trg celjskih knezov 9, 3000 CELJE			Naziv projekta: Odvajanje in čiščenje odpadnih voda v aglomeracijah CELJE in ŠENTJUR z nadgradnjo ČN Škofja vas – Podprojekt 2 – LAŠKA VAS–PEČOVJE
Projektant: SAVINJAPROJEKT d.o.o.		Ident.številka IZS 0636	Tehnični prikazi: PREGLEDNA SITUACIJA
	Ime:	Ident.št.: Podpis:	
Vodja projektiranja:	Gorazd Pulko, univ.dipl.inž.grad.	G–0275	Vrsta načrta: 2. NAČRT KANALIZACIJE
Pooblaščeni inženir:	Gorazd Pulko, univ.dipl.inž.grad.	G–0275	
Risal:	Sabina Lesjak, inž.grad.		Št.projekta: 18/2025 Št.načrta: 18/2025
		Datum: Maj 2026	Vrsta projekta: PZI Merilo: M 1:5000 List.št.: 2.1