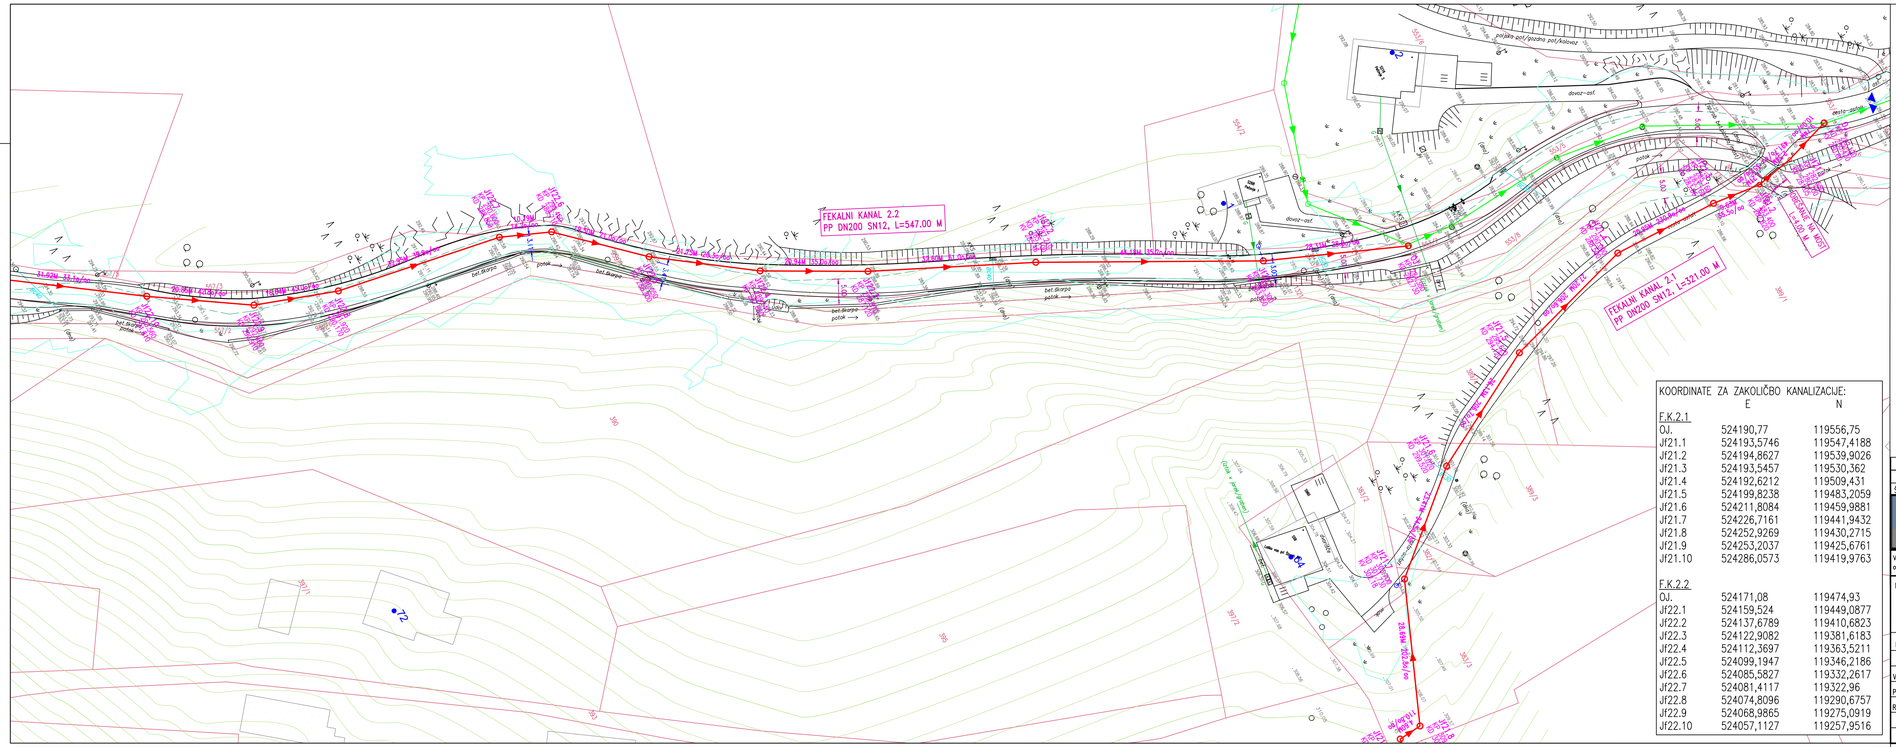


LEGENDA:

- PREDVIDENA FEKALNA KANALIZACIJA
- PREDVIDENI HIŠNI PRIKLJUČKI
- OBSTOJEČA FEKALNA KANALIZACIJA
- OBSTOJEČA KANALIZACIJA
- 5.0 m PRIOBALNI PAS

Odvajanje in čiščenje odpadnih voda v aglomeracijah CELJE in ŠENTJUR z nadgradnjo ČN Škofja vas – Podprojekt 2 – LAŠKA VAS–PEČOVJE

SITUACIJA KANALIZACIJE Z ZAKOLIČBO M 1:500

KOORDINATE ZA ZAKOLIČBO KANALIZACIJE:

	E	N
F.K.2.1		
OJ.	524190,77	119556,75
Jf21.1	524193,5746	119547,4188
Jf21.2	524194,8627	119539,9026
Jf21.3	524193,5457	119530,362
Jf21.4	524192,6212	119509,431
Jf21.5	524199,8238	119483,2059
Jf21.6	524211,8084	119459,9881
Jf21.7	524226,7161	119441,9432
Jf21.8	524252,9269	119430,2715
Jf21.9	524253,2037	119425,6761
Jf21.10	524286,0573	119419,9763
F.K.2.2		
OJ.	524171,08	119474,93
Jf22.1	524159,524	119449,0877
Jf22.2	524137,6789	119410,6823
Jf22.3	524122,9082	119381,6183
Jf22.4	524112,3697	119363,5211
Jf22.5	524099,1947	119346,2186
Jf22.6	524085,5827	119332,2617
Jf22.7	524081,4117	119322,96
Jf22.8	524074,8096	119290,6757
Jf22.9	524068,9865	119275,0919
Jf22.10	524057,1127	119257,9516

Št. sprem:	Opis spremembe/dopolnitve:	Datum:	Podpis:

SAVINJAPROJEKT
PROJEKTIRANJE, SVETOVANJE, NADZOR

Vsebino načrta je avtorska lastnina podjetja SAVINJAPROJEKT d.o.o. ŽALEC in je zaščitena z zakonom o avtorskih pravicah (Ur.l.RS št. 21/95). Kopiranje in dajanje obvesti o njeni vsebini ni dovoljeno, če ni posebej odobreno. Za vse opravila, ki so v nasprotju s tem določilom, je zakonska prečkdeno denarno nadomestilo za nastalo škodo

Investitor: OBČINA ŠTORE, Udarniška ulica 3, 3220 ŠTORE		Naziv projekta: Odvajanje in čiščenje odpadnih voda v aglomeracijah CELJE in ŠENTJUR z nadgradnjo ČN Škofja vas – Podprojekt 2 – LAŠKA VAS–PEČOVJE	
Projektant: SAVINJAPROJEKT d.o.o.		Ident.številka IZS 0636	Tehnični prikaz:
	Ime:	Ident.št.: Podpis:	SITUACIJA KANALIZACIJE Z ZAKOLIČBO
Vodja projektiranja:	Gorazd Pulko, univ.dipl.inž.grad.	G–0275	Vrsta načrta: 2. NAČRT KANALIZACIJE
Pooblaščeni inženir:	Gorazd Pulko, univ.dipl.inž.grad.	G–0275	
Risal:	Sabina Lesjak, inž.grad.		Št.projekta: 18/2025 Št.načrta: 18/2025
		Datum: Maj 2026	Vrsta projekta: PZI Merilo: M 1:500 List.št.: 2.2.1