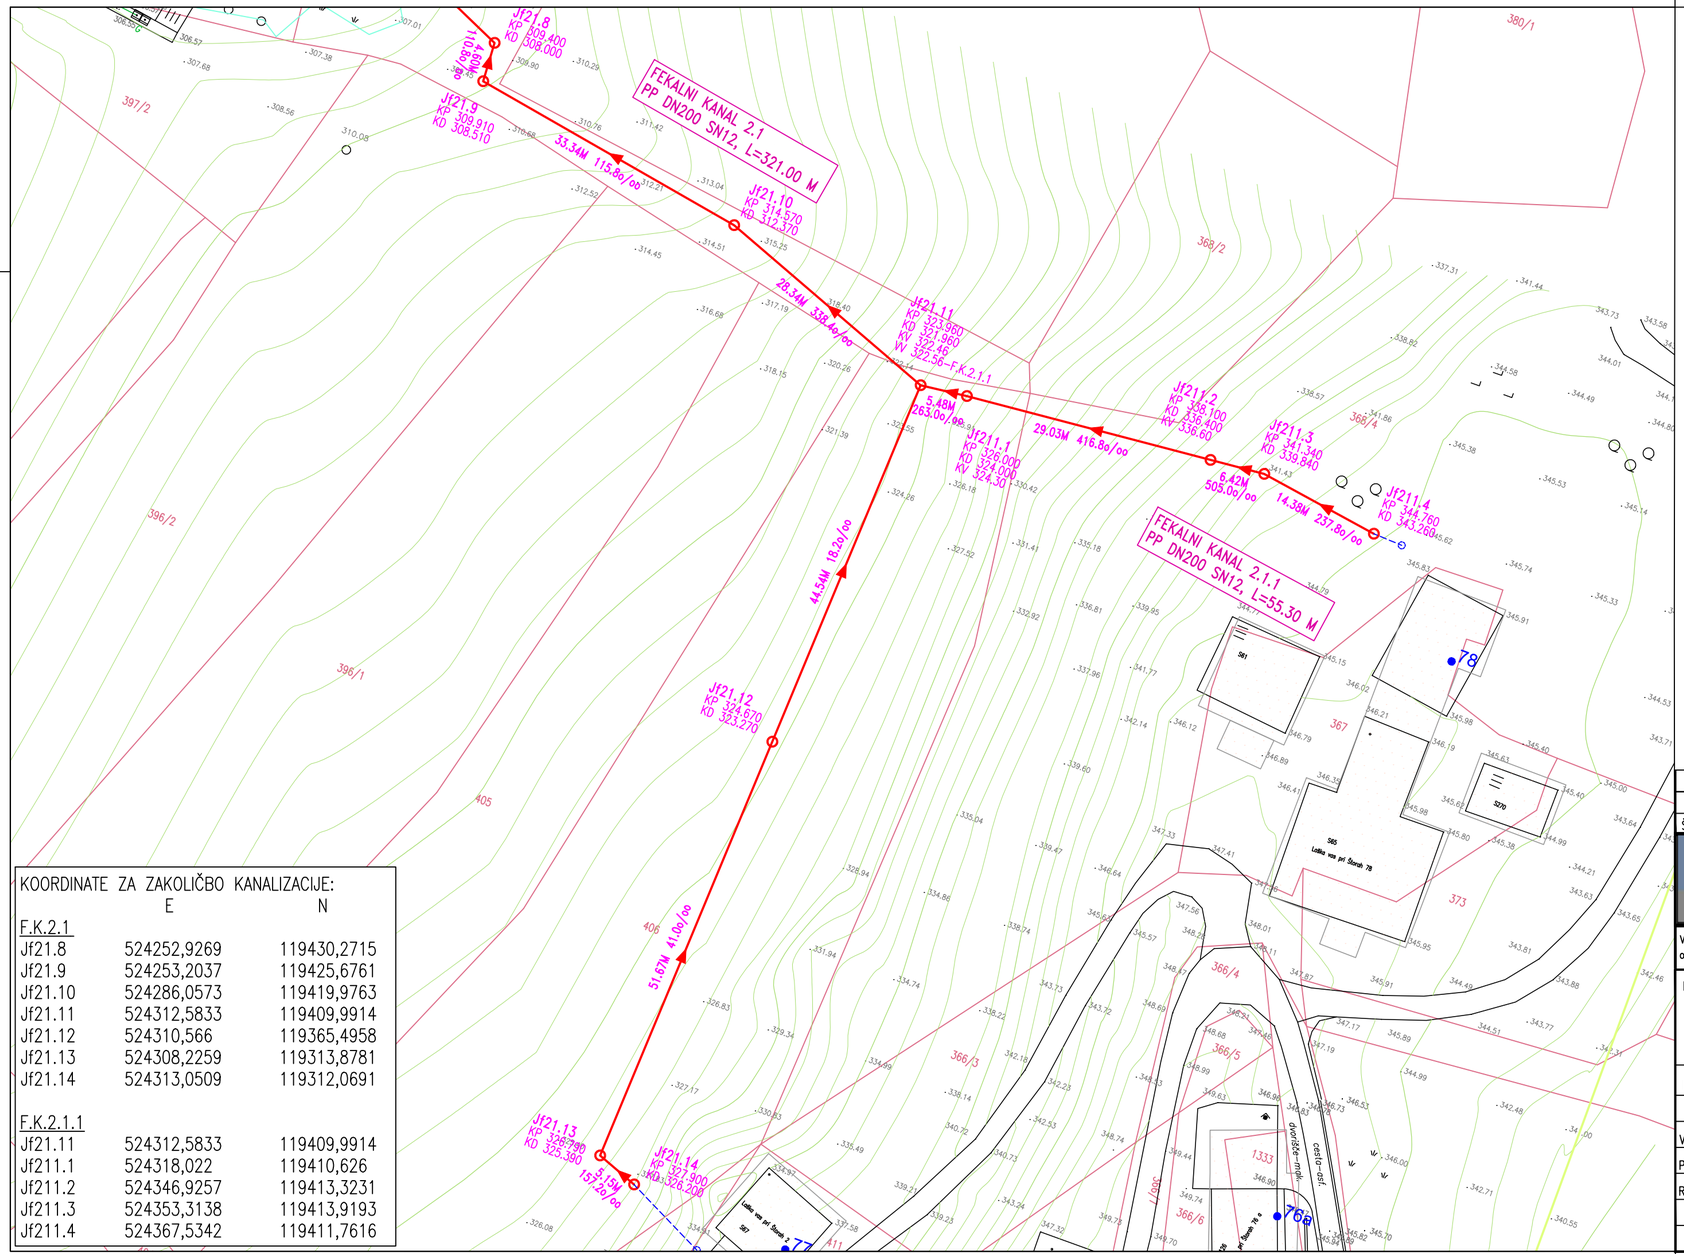


KOORDINATE ZA ZAKOLIČBO KANALIZACIJE:

	E	N
F.K.2.1		
Jf21.8	524252,9269	119430,2715
Jf21.9	524253,2037	119425,6761
Jf21.10	524286,0573	119419,9763
Jf21.11	524312,5833	119409,9914
Jf21.12	524310,566	119365,4958
Jf21.13	524308,2259	119313,8781
Jf21.14	524313,0509	119312,0691
F.K.2.1.1		
Jf21.11	524312,5833	119409,9914
Jf211.1	524318,022	119410,626
Jf211.2	524346,9257	119413,3231
Jf211.3	524353,3138	119413,9193
Jf211.4	524367,5342	119411,7616

LEGENDA:

- PREDVIDENA FEKALNA KANALIZACIJA
- PREDVIDENI HIŠNI PRIKLJUČKI
- OBSTOJEČA FEKALNA KANALIZACIJA
- OBSTOJEČA KANALIZACIJA
- 5.0 m PRIOBALNI PAS

Odvajanje in čiščenje odpadnih voda v aglomeracijah CELJE in ŠENTJUR z nadgradnjo ČN Škofja vas – Podprojekt 2 – LAŠKA VAS–PEČOVJE

SITUACIJA KANALIZACIJE Z ZAKOLIČBO M 1:500

Št. sprem:	Opis spremembe/dopolnitve:	Datum:	Podpis:

SAVINJAPROJEKT
PROJEKTIRANJE, SVETOVANJE, NADZOR

Vsebina načrta je avtorska lastnina podjetja SAVINJAPROJEKT d.o.o. ŽALEC in je zaščitena z zakonom o avtorskih pravicah (Ur.l.RS št. 21/95). Kopiranje in dajanje obvesti o njeni vsebini ni dovoljeno, če ni posebej odobreno. Za vsa opravila, ki so v nasprotju s tem določilom, je zakonsko predvideno denarno nadomestilo za nastalo škodo

Investitor:
OBČINA ŠTORE, Udarniška ulica 3, 3220 ŠTORE

Naziv projekta:
Odvajanje in čiščenje odpadnih voda v aglomeracijah CELJE in ŠENTJUR z nadgradnjo ČN Škofja vas – Podprojekt 2 – LAŠKA VAS–PEČOVJE

Projektant: SAVINJAPROJEKT d.o.o.		Ident.številka IZS 0636		Tehnični prikazi: SITUACIJA KANALIZACIJE Z ZAKOLIČBO
	Ime:	Ident.št.:	Podpis:	
Vodja projektiranja:	Gorazd Pulko, univ.dipl.inž.grad.	G–0275		Vrsta načrta: 2. NAČRT KANALIZACIJE
Pooblaščeni inženir:	Gorazd Pulko, univ.dipl.inž.grad.	G–0275		
Risal:	Sabina Lesjak, inž.grad.			Št.projekta: 18/2025 Št.načrta: 18/2025
		Datum: Maj 2026		Vrsta projekta: PZI / Merilo: M 1:500 / List.št.: 2.2.2