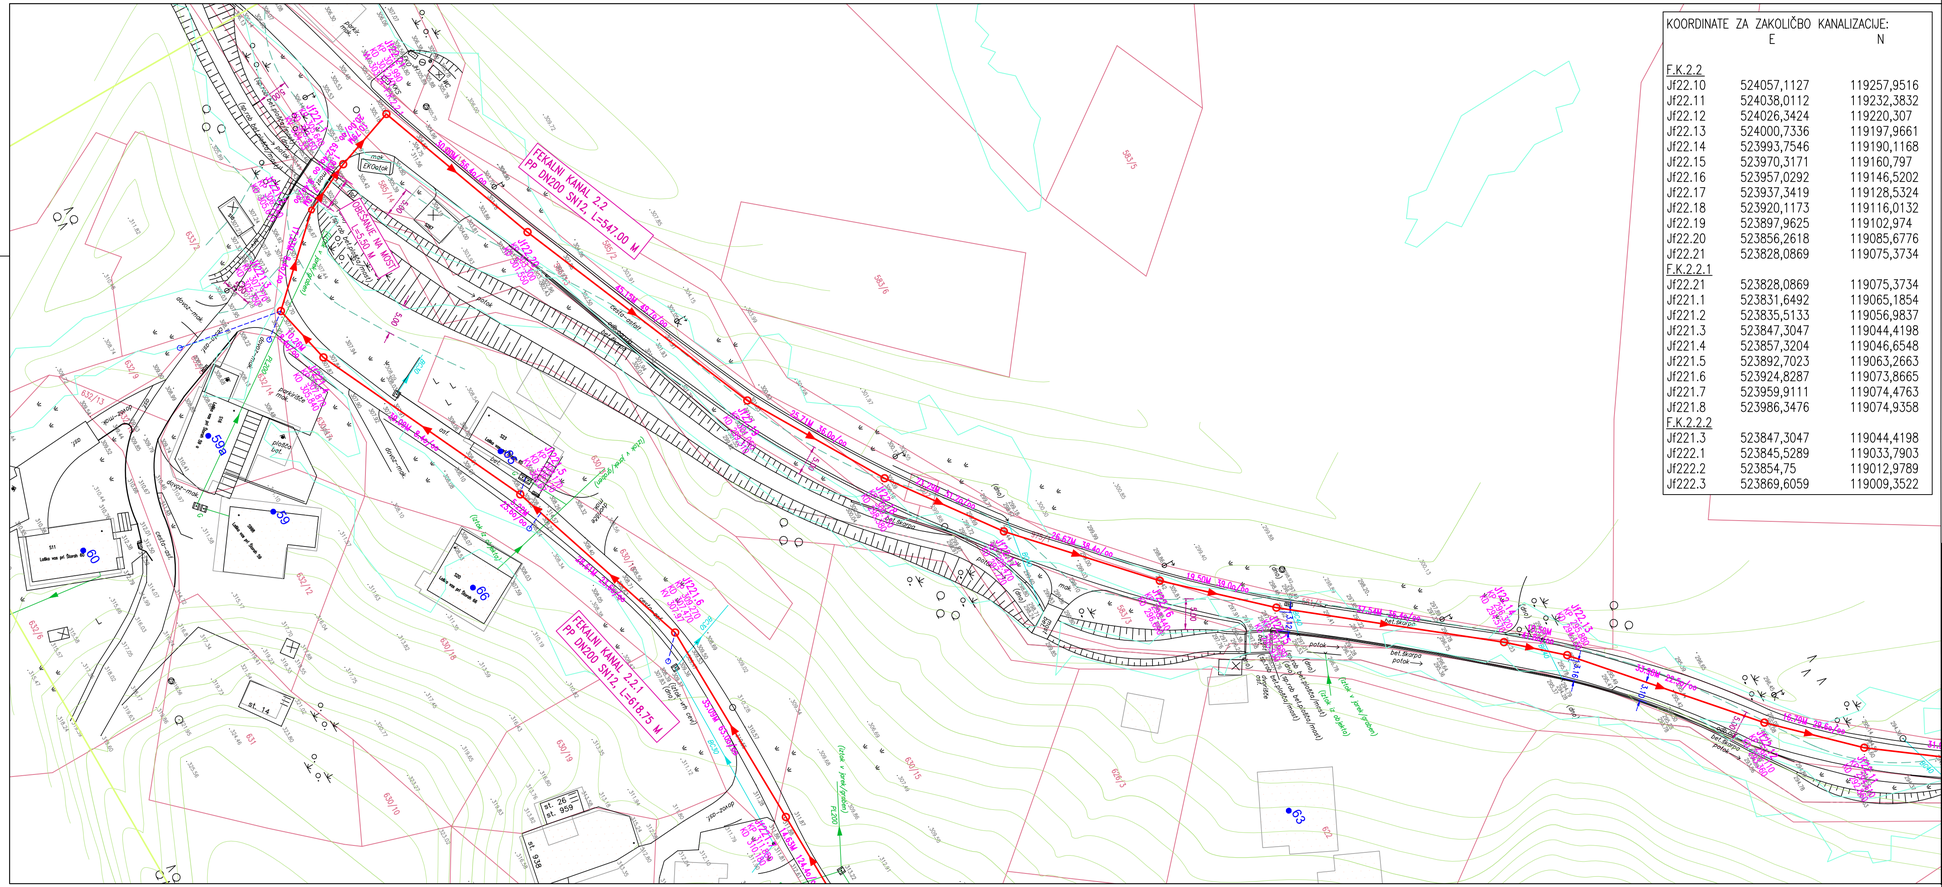


KOORDINATE ZA ZAKOLIČBO KANALIZACIJE:	E	N
F.K.2.2		
Jf22.10	524057,1127	119257,9516
Jf22.11	524038,0112	119232,3832
Jf22.12	524026,3424	119220,307
Jf22.13	524000,7336	119197,9661
Jf22.14	523993,7546	119190,1168
Jf22.15	523970,3171	119160,797
Jf22.16	523957,0292	119146,5202
Jf22.17	523937,3419	119128,5324
Jf22.18	523920,1173	119116,0132
Jf22.19	523897,9625	119102,974
Jf22.20	523856,2618	119085,6776
Jf22.21	523828,0869	119075,3734
F.K.2.2.1		
Jf22.21	523828,0869	119075,3734
Jf221.1	523831,6492	119065,1854
Jf221.2	523835,5133	119056,9837
Jf221.3	523847,3047	119044,4198
Jf221.4	523857,3204	119046,6548
Jf221.5	523892,7023	119063,2663
Jf221.6	523924,8287	119073,8665
Jf221.7	523959,9111	119074,4763
Jf221.8	523986,3476	119074,9358
F.K.2.2.2		
Jf221.3	523847,3047	119044,4198
Jf222.1	523845,5289	119033,7903
Jf222.2	523854,75	119012,9789
Jf222.3	523869,6059	119009,3522

LEGENDA:
- PREDVIDENA FEKALNA KANALIZACIJA
- PREDVIDENI HIŠNI PRIKLJUČKI
- OBSTOJEČA FEKALNA KANALIZACIJA
- OBSTOJEČA KANALIZACIJA
- 5.0 m PRIOBALNI PAS

Odvajanje in čiščenje odpadnih voda v aglomeracijah CELJE in ŠENTJUR z nadgradnjo ČN Škofja vas – Podprojekt 2 – LAŠKA VAS–PEČOVJE

SITUACIJA KANALIZACIJE Z ZAKOLIČBO M 1:500

Št. sprem:	Opis spremembe/dopolnitve:	Datum:	Podpis:

SAVINJAPROJEKT
PROJEKTIRANJE, SVETOVANJE, NADZOR

Vsebina načrta je avtorska lastnina podjetja SAVINJAPROJEKT d.o.o. ŽALEC in je zaščitena z zakonom o avtorskih pravicah (Ur.LRS št. 21/95). Kopiranje in dajanje obvesti o njeni vsebini ni dovoljeno, če ni posebej odobreno. Za vso opravila, ki so v nasprotju s tem določilom, je zakonsko predvideno denarno nadomestilo za nastalo škodo

Investitor: OBČINA ŠTORE, Udarniška ulica 3, 3220 ŠTORE			Naziv projekta: Odvajanje in čiščenje odpadnih voda v aglomeracijah CELJE in ŠENTJUR z nadgradnjo ČN Škofja vas – Podprojekt 2 – LAŠKA VAS–PEČOVJE	
Projektant: SAVINJAPROJEKT d.o.o.		Ident.številka IZS 0636	Tehnični prikaz:	
	Ime:	Ident.št.: Podpis:	SITUACIJA KANALIZACIJE Z ZAKOLIČBO	
Vodja projektiranja:	Gorazd Pulko, univ.dipl.inž.grad.	G-0275	Vrsta načrta: 2. NAČRT KANALIZACIJE	
Pooblaščeni inženir:	Gorazd Pulko, univ.dipl.inž.grad.	G-0275		
Risal:	Sabina Lesjak, inž.grad.		Št.projekta: 18/2025	Št.načrta: 18/2025
		Datum: Maj 2026	Vrsta projekta: PZI	Merilo: M 1:500 / List.št.: 2.2.3