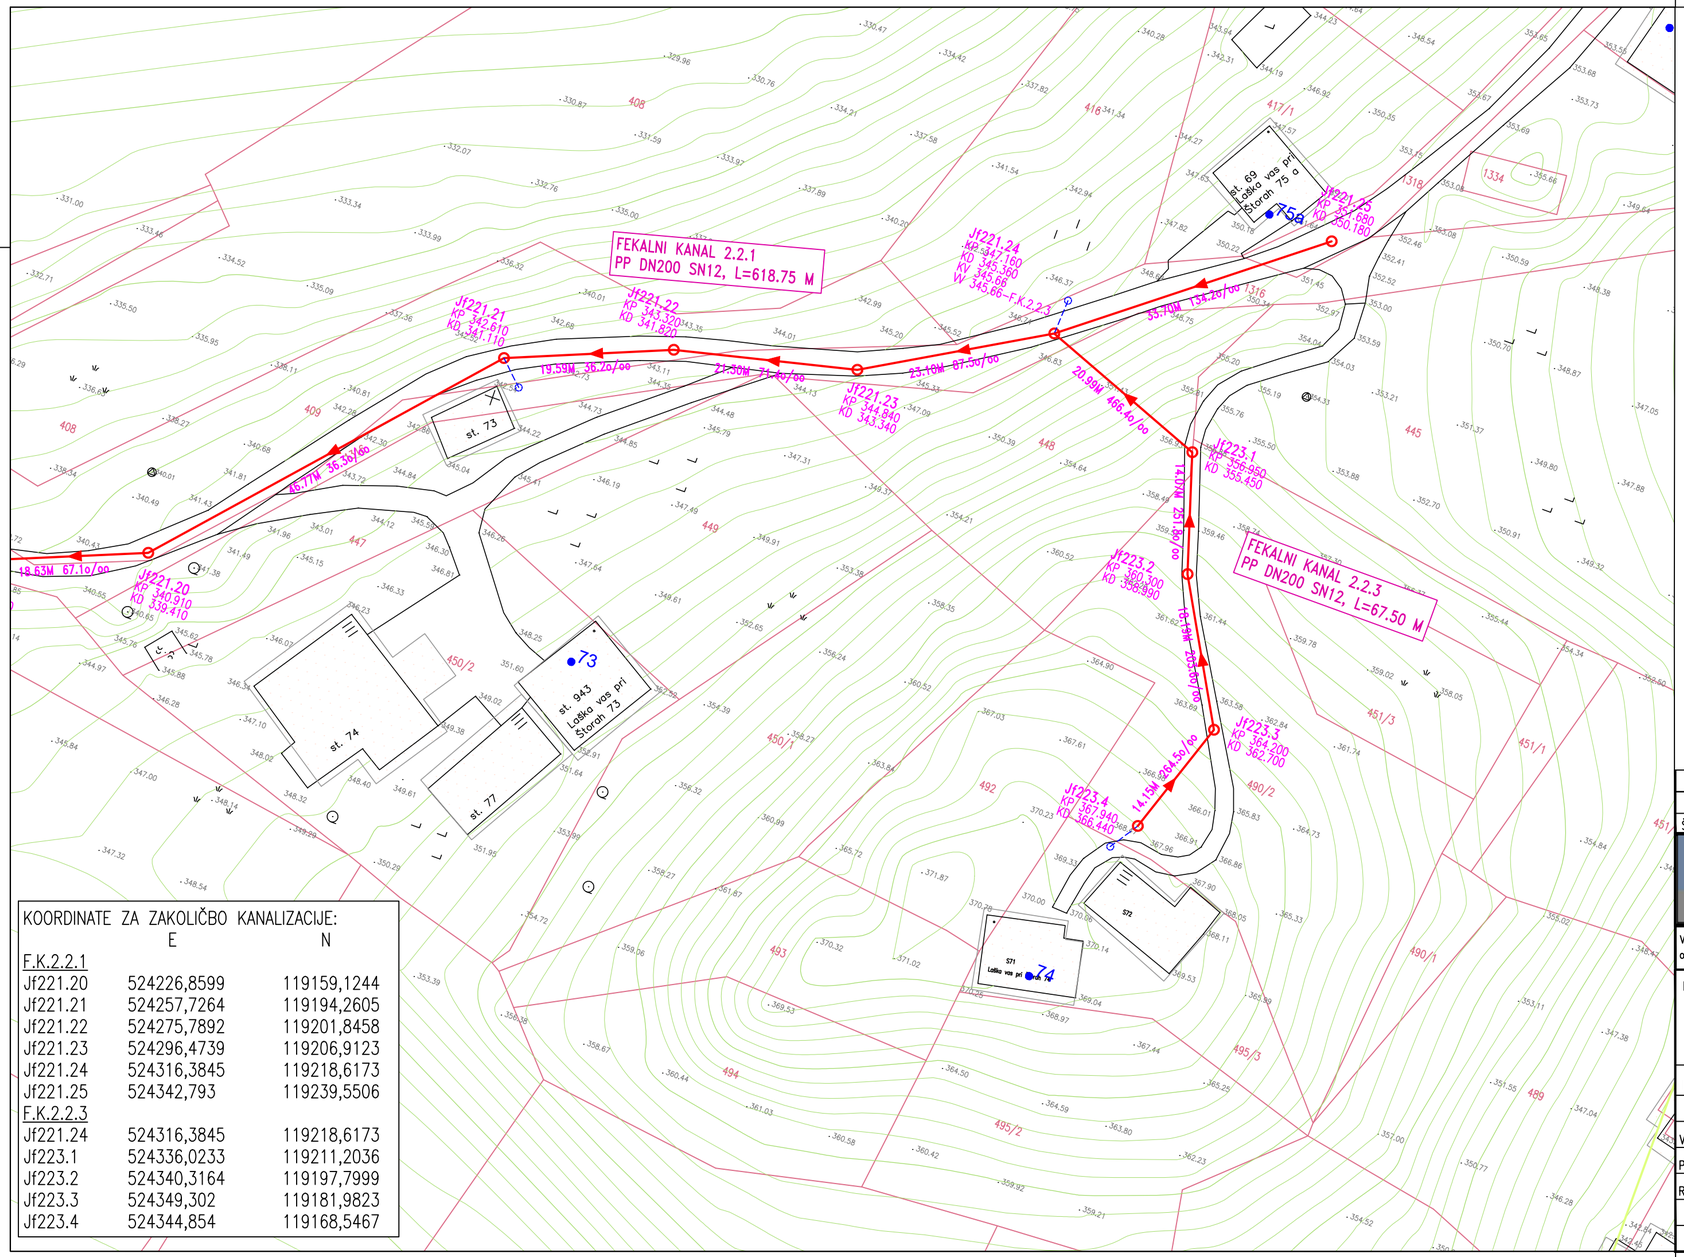


KOORDINATE ZA ZAKOLIČBO KANALIZACIJE:

	E	N
F.K.2.2.1		
Jf221.20	524226,8599	119159,1244
Jf221.21	524257,7264	119194,2605
Jf221.22	524275,7892	119201,8458
Jf221.23	524296,4739	119206,9123
Jf221.24	524316,3845	119218,6173
Jf221.25	524342,793	119239,5506
F.K.2.2.3		
Jf221.24	524316,3845	119218,6173
Jf223.1	524336,0233	119211,2036
Jf223.2	524340,3164	119197,7999
Jf223.3	524349,302	119181,9823
Jf223.4	524344,854	119168,5467

LEGENDA:

- PREDVIDENA FEKALNA KANALIZACIJA
- PREDVIDENI HIŠNI PRIKLJUČKI
- OBSTOJEČA FEKALNA KANALIZACIJA
- OBSTOJEČA KANALIZACIJA
- 5.0 m PRIOBALNI PAS

Odvajanje in čiščenje odpadnih voda v aglomeracijah CELJE in ŠENTJUR z nadgradnjo ČN Škofja vas – Podprojekt 2 – LAŠKA VAS–PEČOVJE

SITUACIJA KANALIZACIJE Z ZAKOLIČBO M 1:500

Št. sprem:	Opis spremembe/dopolnitve:	Datum:	Podpis:

SAVINJAPROJEKT
PROJEKTIRANJE, SVETOVANJE, NADZOR

Vsebina načrta je avtorska lastnina podjetja SAVINJAPROJEKT d.o.o. ŽALEC in je zaščitena z zakonom o avtorskih pravicah (Ur.l.RS št. 21/95). Kopiranje in dajanje obvesti o njeni vsebini ni dovoljeno, če ni posebej odobreno. Za vsa opravila, ki so v nasprotju s tem določilom, je zakonsko predvideno denarno nadomestilo za nastalo škodo

Investitor:
OBČINA ŠTORE, Udarniška ulica 3, 3220 ŠTORE

Naziv projekta:
Odvajanje in čiščenje odpadnih voda v aglomeracijah CELJE in ŠENTJUR z nadgradnjo ČN Škofja vas – Podprojekt 2 – LAŠKA VAS–PEČOVJE

Projektant: SAVINJAPROJEKT d.o.o.		Ident.številka IZS 0636	
	Ime:	Ident.št.:	Podpis:
Vodja projektiranja:	Gorazd Pulko, univ.dipl.inž.grad.	G-0275	
Pooblaščeni inženir:	Gorazd Pulko, univ.dipl.inž.grad.	G-0275	
Risal:	Sabina Lesjak, inž.grad.		
		Datum: Maj 2026	

Tehnični prikazi:
SITUACIJA KANALIZACIJE Z ZAKOLIČBO

Vrsta načrta:
2. NAČRT KANALIZACIJE

Št.projekta: 18/2025	Št.načrta: 18/2025	
Vrsta projekta: PZI	Merilo: M 1:500	List.št.: 2.2.5